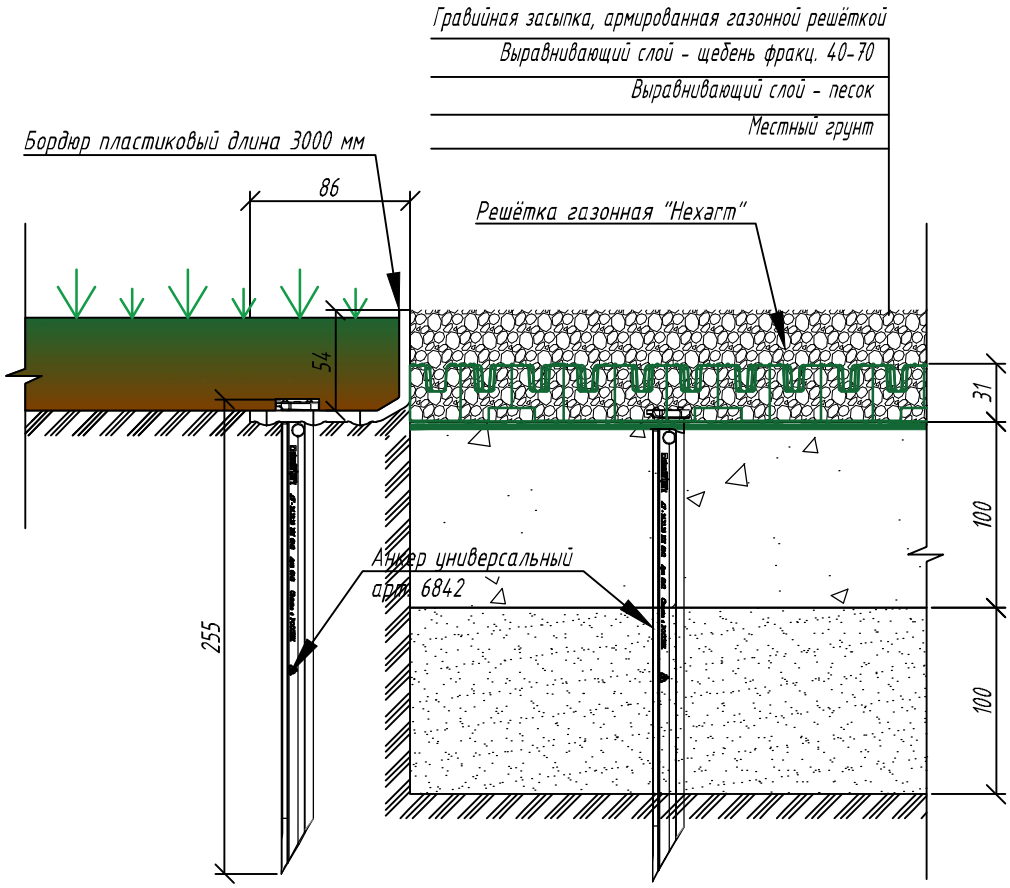

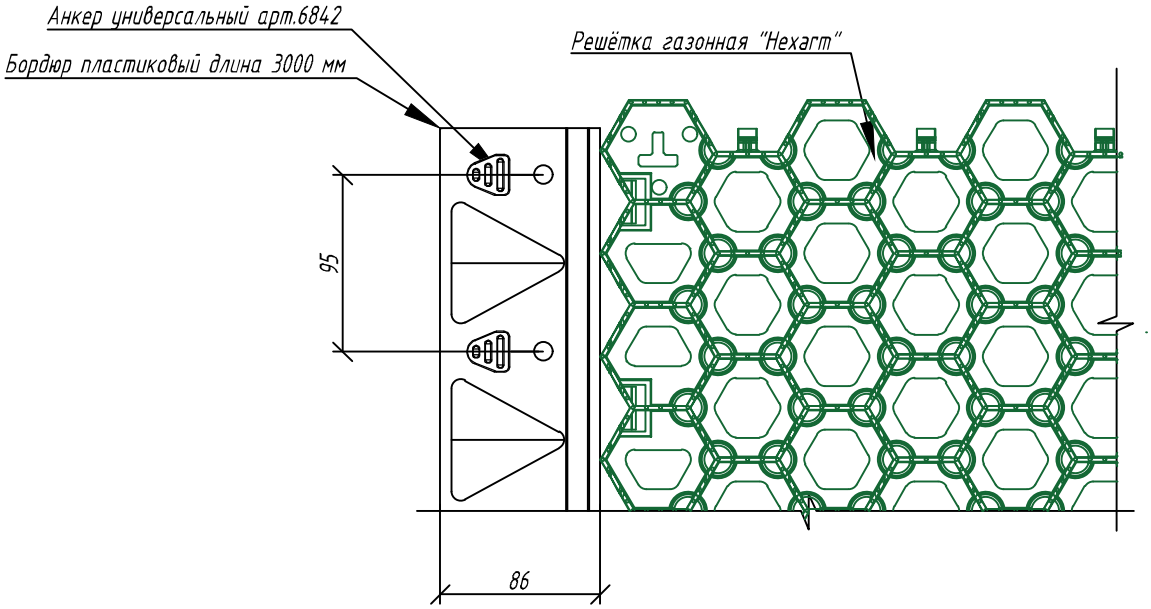

Взам. инв. №	
Подп. и дата	
Инв. № подл	

Изм.	Кол. уч.	Лист	№ док.	Подп.	Дата
Разработал		Филиппова			
Утвердил		Шустова			

Газонная решётка с бордюром

Монтажная схема

Стадия	Лист	Листов

Артикул 8102-3
Артикул 821033

standartpark

Формат А4