


Блоки водоотводные серии СторМах Monoblock. Угловое/Т-образное соединение блоков

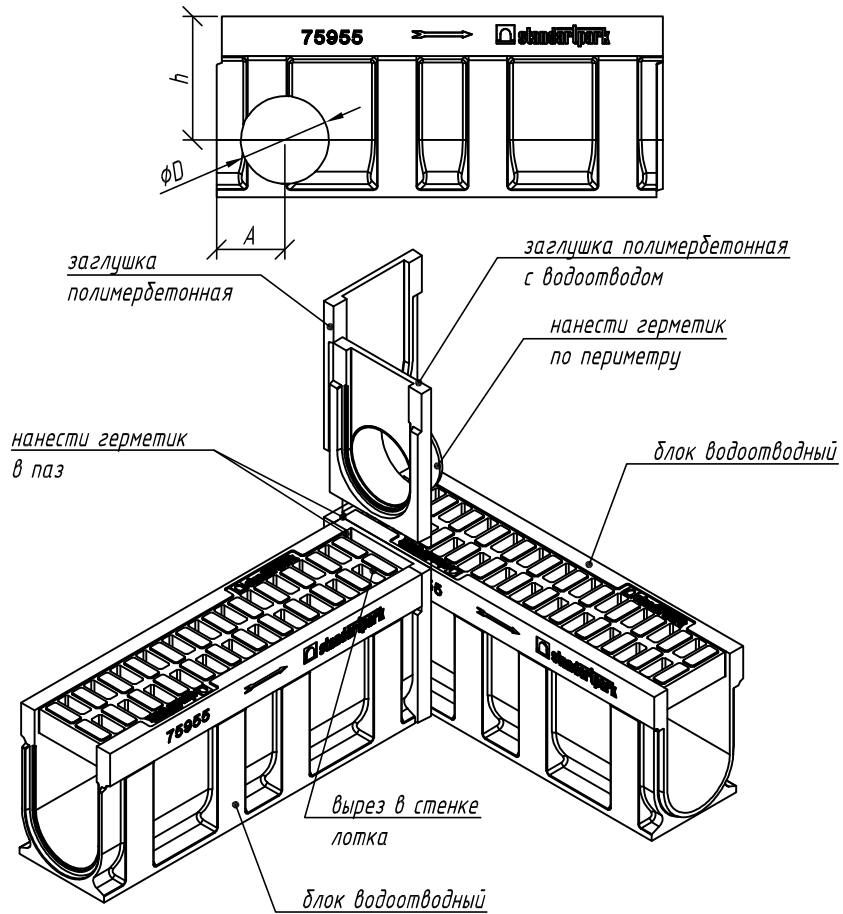

Гидравлическое сечение лотка, мм

Высота лотка, мм

Диаметр патрубка заглушки, мм

200

360-510

200

300

410-610

250

1. Выполнить вырез в стенке блока по диаметру патрубка заглушки с водоотводом
2. Нанести герметик на патрубок заглушки с водоотводом
3. Нанести герметик в паз присоединяемого блока
4. Установить заглушку с водоотводом на присоединяемый блок
5. Состыковать изделия
6. При устройстве углового соединения дополнительно необходимо нанести герметик в паз блока с отверстием и установить на него глухую заглушку

Схема стыковки является неотъемлемой частью инструкции по монтажу (www.standartpark.ru).

IG/SD-001/2020.05.18

Приложение Е. Схемы стыковки и подрезки полимербетонных водоотводных лотков

Изм.	Кол. уч.	Лист	№ док.	Подп.	Дата

Утвердил Седова

Согласовал Григин

Проверил Лаврентьева

Разработал Бехтер

Блоки водоотводные серии СторМах Monoblock

Угловое/Т-образное соединение блоков

Стадия	Лист	Листов
	4.2	

Взаим. инв. №

Подп. и дата

Инв. № подл.