


**Полимербетонные водоотводные лотки серии Basic с гидравлическим сечением DN100.
Установка на стилобатах и подобных эксплуатируемых кровлях**

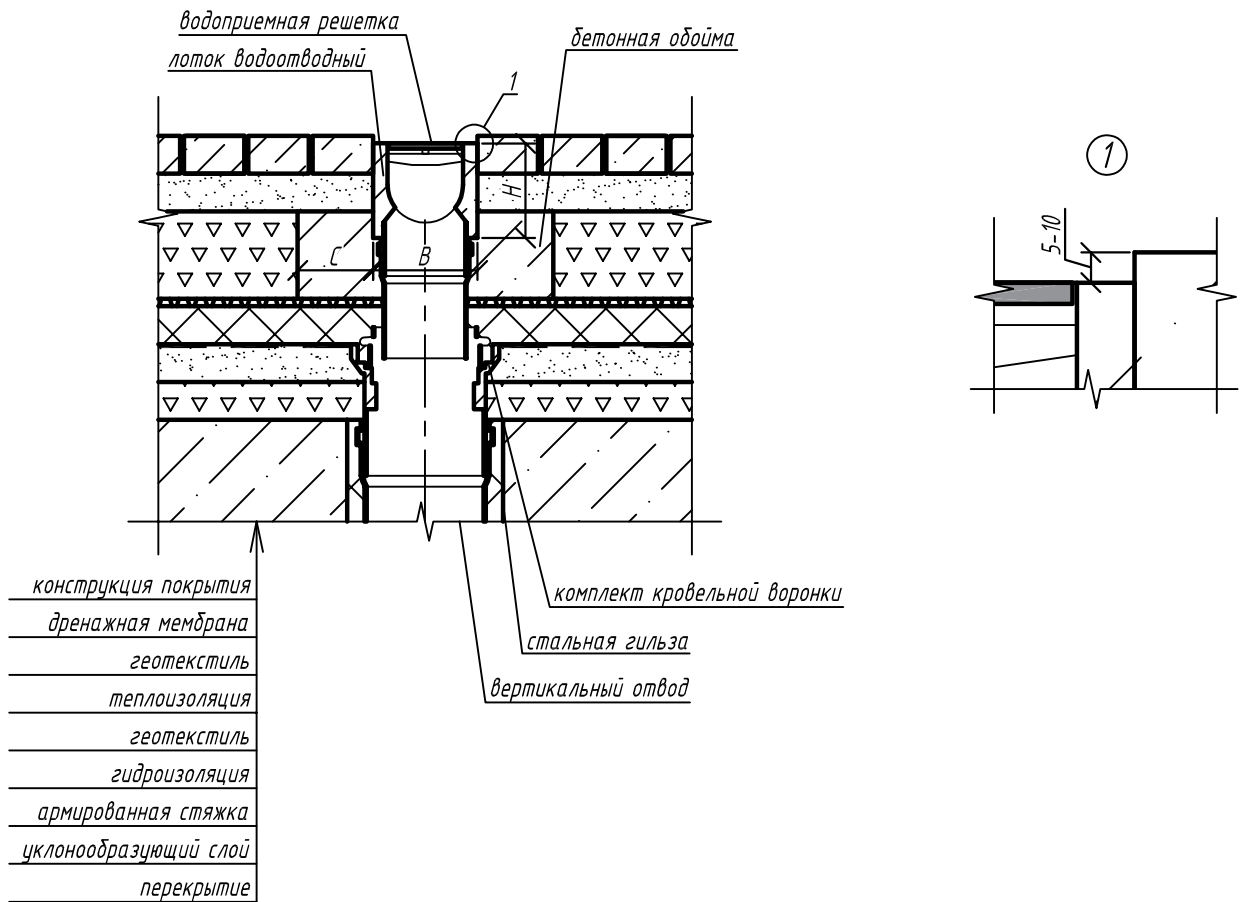

Рекомендуемые параметры бетонной обоймы

Параметр	Класс нагрузки		
	A15	B125	C250
ширина бетонной обоймы (C), мм	50	80	150
класс бетона по прочности на сжатие	B25	B25	B35

Примечания:

1. Схема установки является неотъемлемой частью инструкции по монтажу (www.standartpark.ru).
2. Классы нагрузки в соответствии с СТО 725664.11-1.03-2016.
3. При устройстве водоотводных линий рекомендуется предусматривать поперечные деформационные швы в конструкции обоймы каждые 10 м.
4. Водоотводные линии, подвергающиеся интенсивным динамическим нагрузкам, в том числе от поперечного проезда автотранспорта, рекомендуется устраивать из блоков монолитных водоотводных с отсутствием болтового крепления.

IG/SD-001/2020.05.18

Приложение В. Схемы установки полимербетонных водоотводных лотков

Изм.	Кол. уч.	Лист	№ док.	Подп.	Дата	Установка на стилобатах и подобных эксплуатируемых кровлях	Стадия	Лист	Листов
Утвердил		Мосолов							
Согласовал		Григин				Полимербетонные водоотводные лотки серии Basic с гидравлическим сечением DN100		5.1	
Проверил		Бехтер							
Разработал		Филиппова							

