

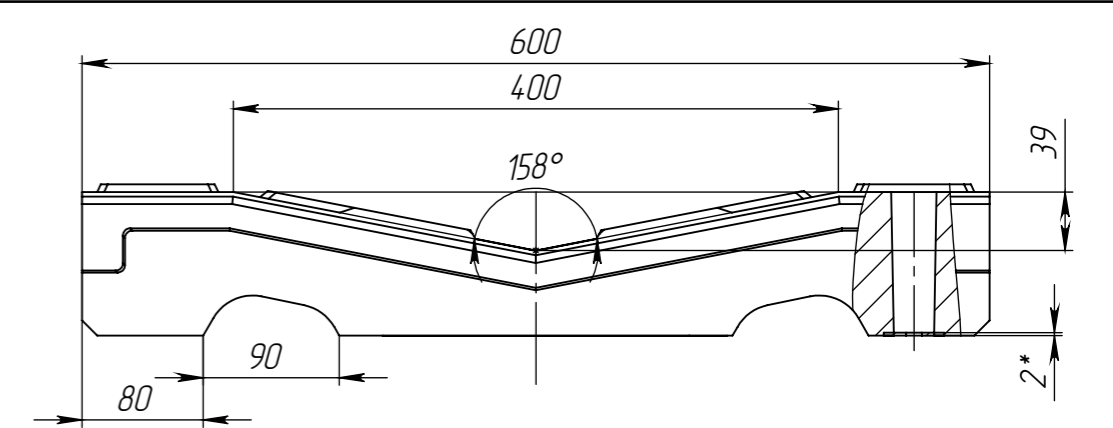


Перв. примен.  
Справ. №  
Подп. и дата  
Изм. № дубл.  
Взам. изв.  
Подп. и дата  
Изм. № подл.

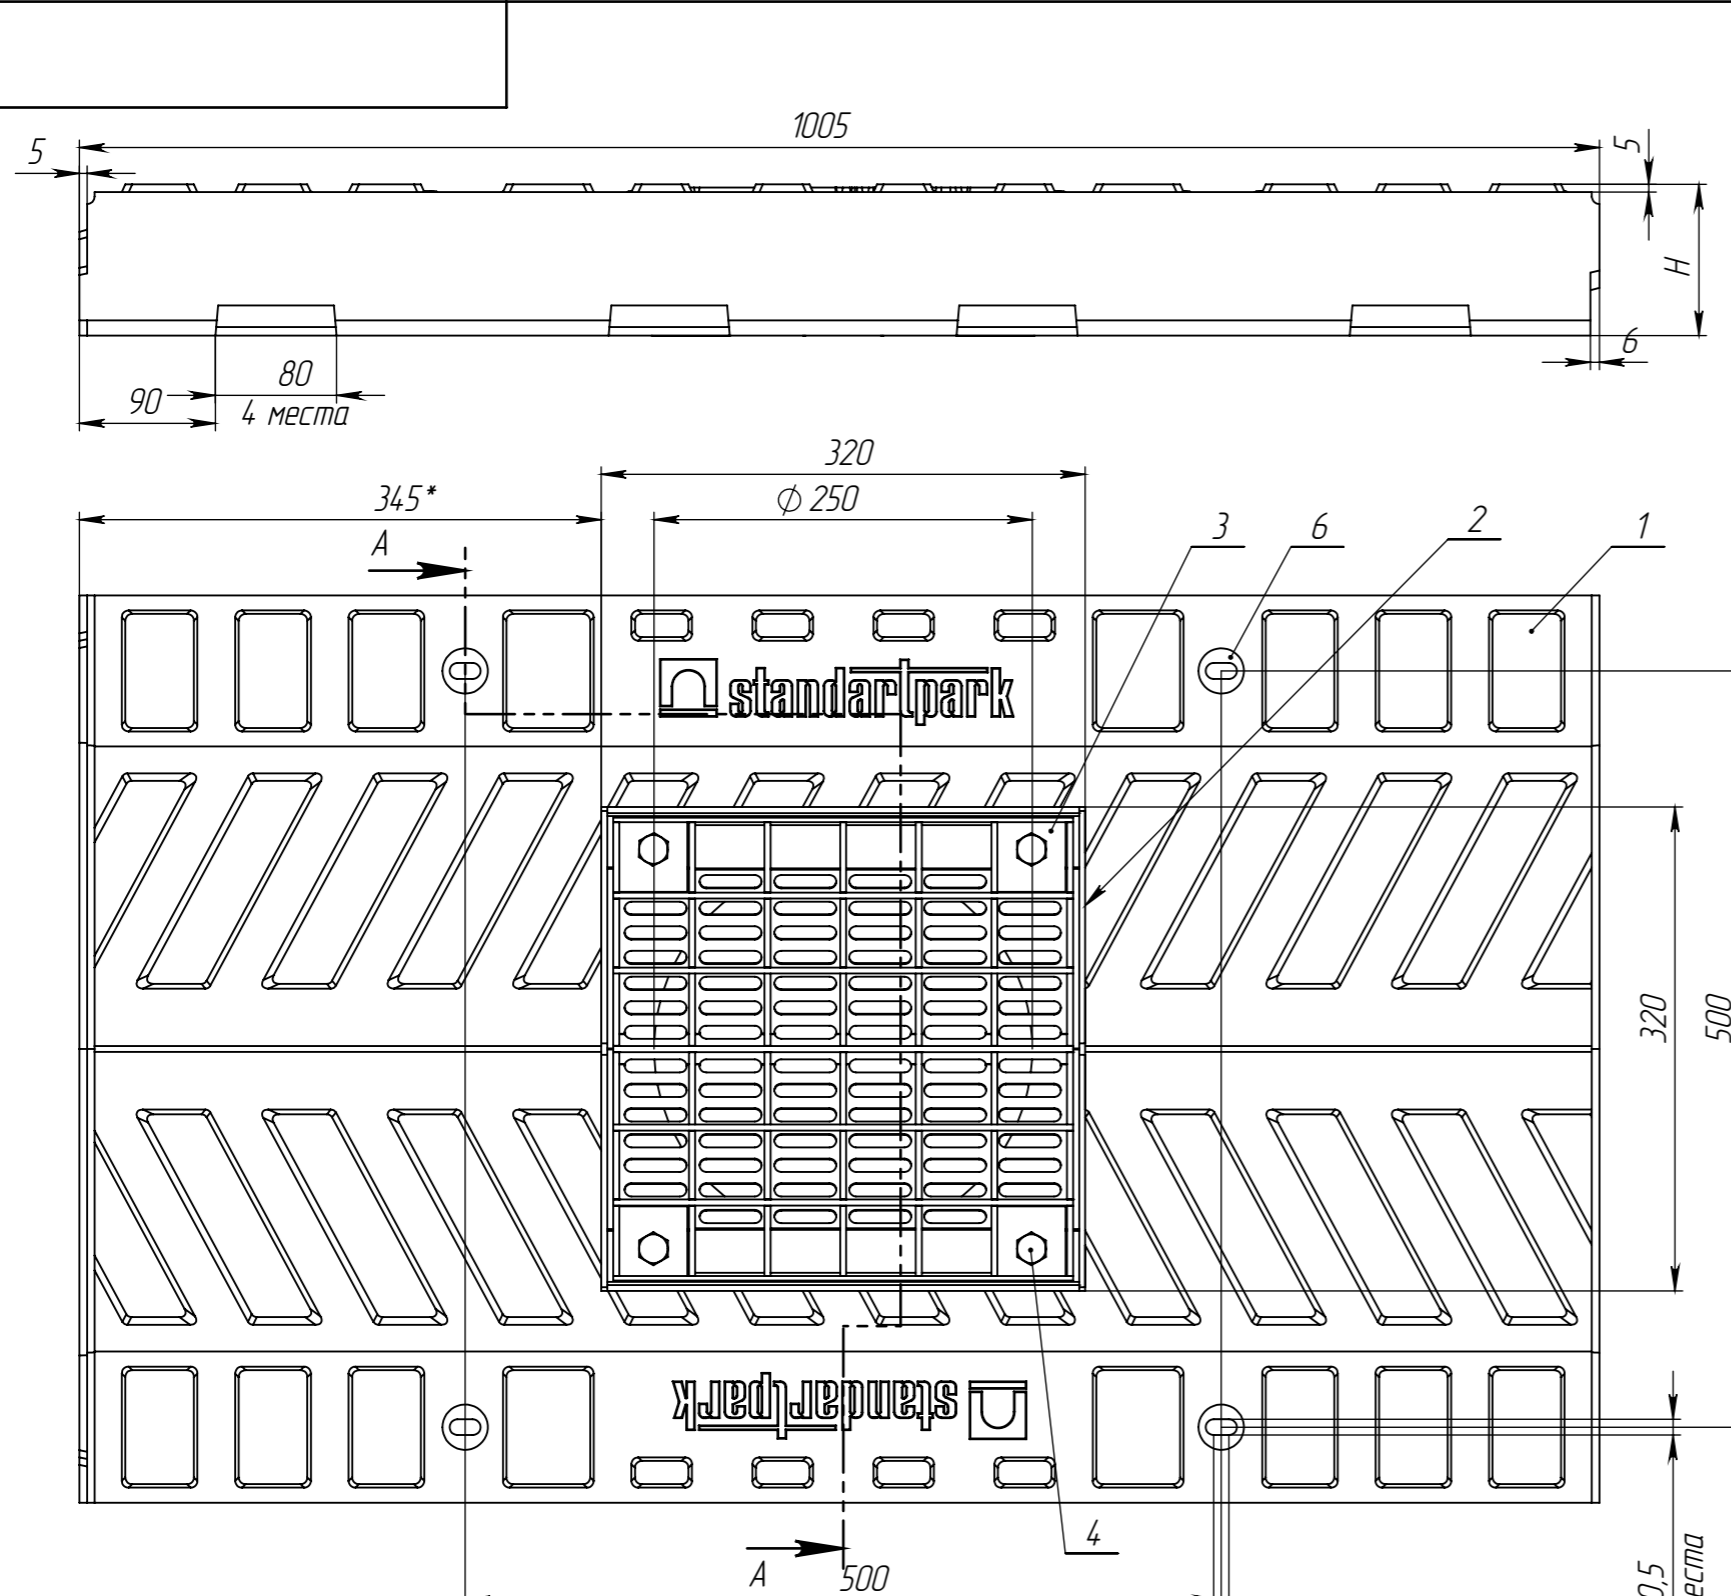

СЕЧЕНИЕ А-А

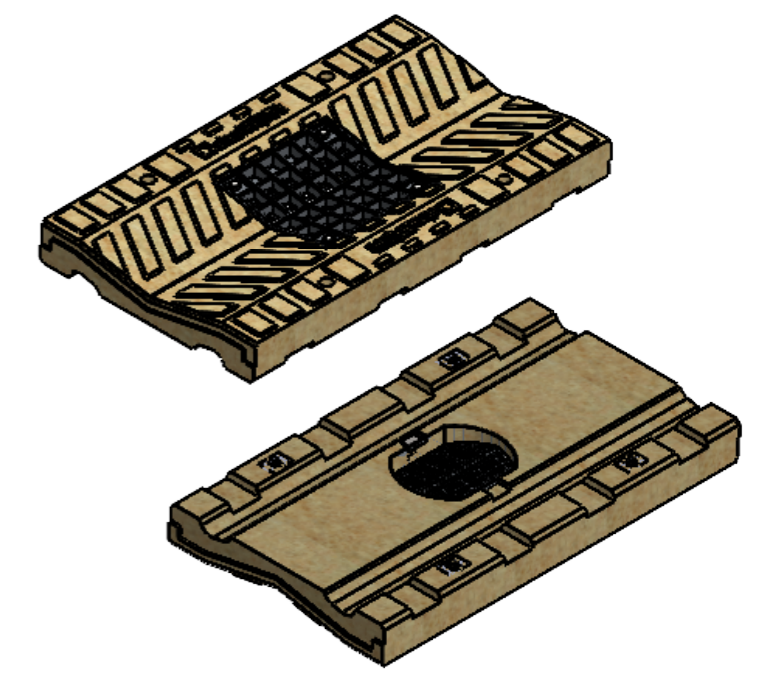

ПОЗИЦИЯ	ОБОЗНАЧЕНИЕ	К-ВО
1	Лоток	1
2	Насадка НУ-40/ЛВМП-ОС	1
3	Решетка ячеистая РВ-300.300.50-ЯЧ	1
4	Болт М12х20 ГОСТ 7805-70	4
5	Гайка М12 DIN557	4
6	Закладная	4

- 1 \* - Размер для справок
- 2. Неуказанные предельные отклонения размеров Н14, н14, ±  $\frac{IT14}{2}$
- 3. Звездочкой выделены предпочтительные к заказу позиции. Остальные позиции требуют дополнительной подготовки производства

Артикул	Обозначение	Высота, h	Общая масса, кг	Объем полимера, м.куб
71231.40.135.100.25	ЛВМП-40.60.135.100-М3-П-СТ-В25	135*	131,3	0,0591
71231.40.13.100.25	ЛВМП-40.60.13.100-М3-П-СТ-В25	130	125,6	0,0564
71231.40.125.100.25	ЛВМП-40.60.125.100-М3-П-СТ-В25	125	119,9	0,0537
71231.40.12.100.25	ЛВМП-40.60.12.100-М3-П-СТ-В25	120	114,2	0,051
71231.40.115.100.25	ЛВМП-40.60.115.100-М3-П-СТ-В25	115	108,5	0,0483
71231.40.11.100.25	ЛВМП-40.60.11.100-М3-П-СТ-В25	110	102,8	0,0456
71231.40.105.100.25	ЛВМП-40.60.105.100-М3-П-СТ-В25	105*	97,1	0,0429
71231.40.10.100.25	ЛВМП-40.60.10.100-М3-П-СТ-В25	100	91,4	0,0402
71231.40.95.100.25	ЛВМП-40.60.95.100-М3-П-СТ-В25	95	85,7	0,0375
71231.40.09.100.25	ЛВМП-40.60.09.100-М3-П-СТ-В25	90	80	0,0348
71231.40.85.100.25	ЛВМП-40.60.85.100-М3-П-СТ-В25	85*	74,3	0,0321
71231.40.08.100.25	ЛВМП-40.60.08.100-М3-П-СТ-В25	80	68,6	0,0294

Изм	Лист	№ документа	Подп.	Дата	Лоток водоотводной мостового полотна СатроMax Mast полимербетонный, рядовая секция со сбросом	Лит.	Масса	Масштаб
Разраб.	Пров.	Т. контр.	Н. контр.	Утв.		Лист	Листов 1	1:5
Арм. Полимербетон								