


Перв. примен.	Справ. №	Подп. и дата	Инд. № дудл.	Взам инв.	Подп. и дата	Инд. № подл.

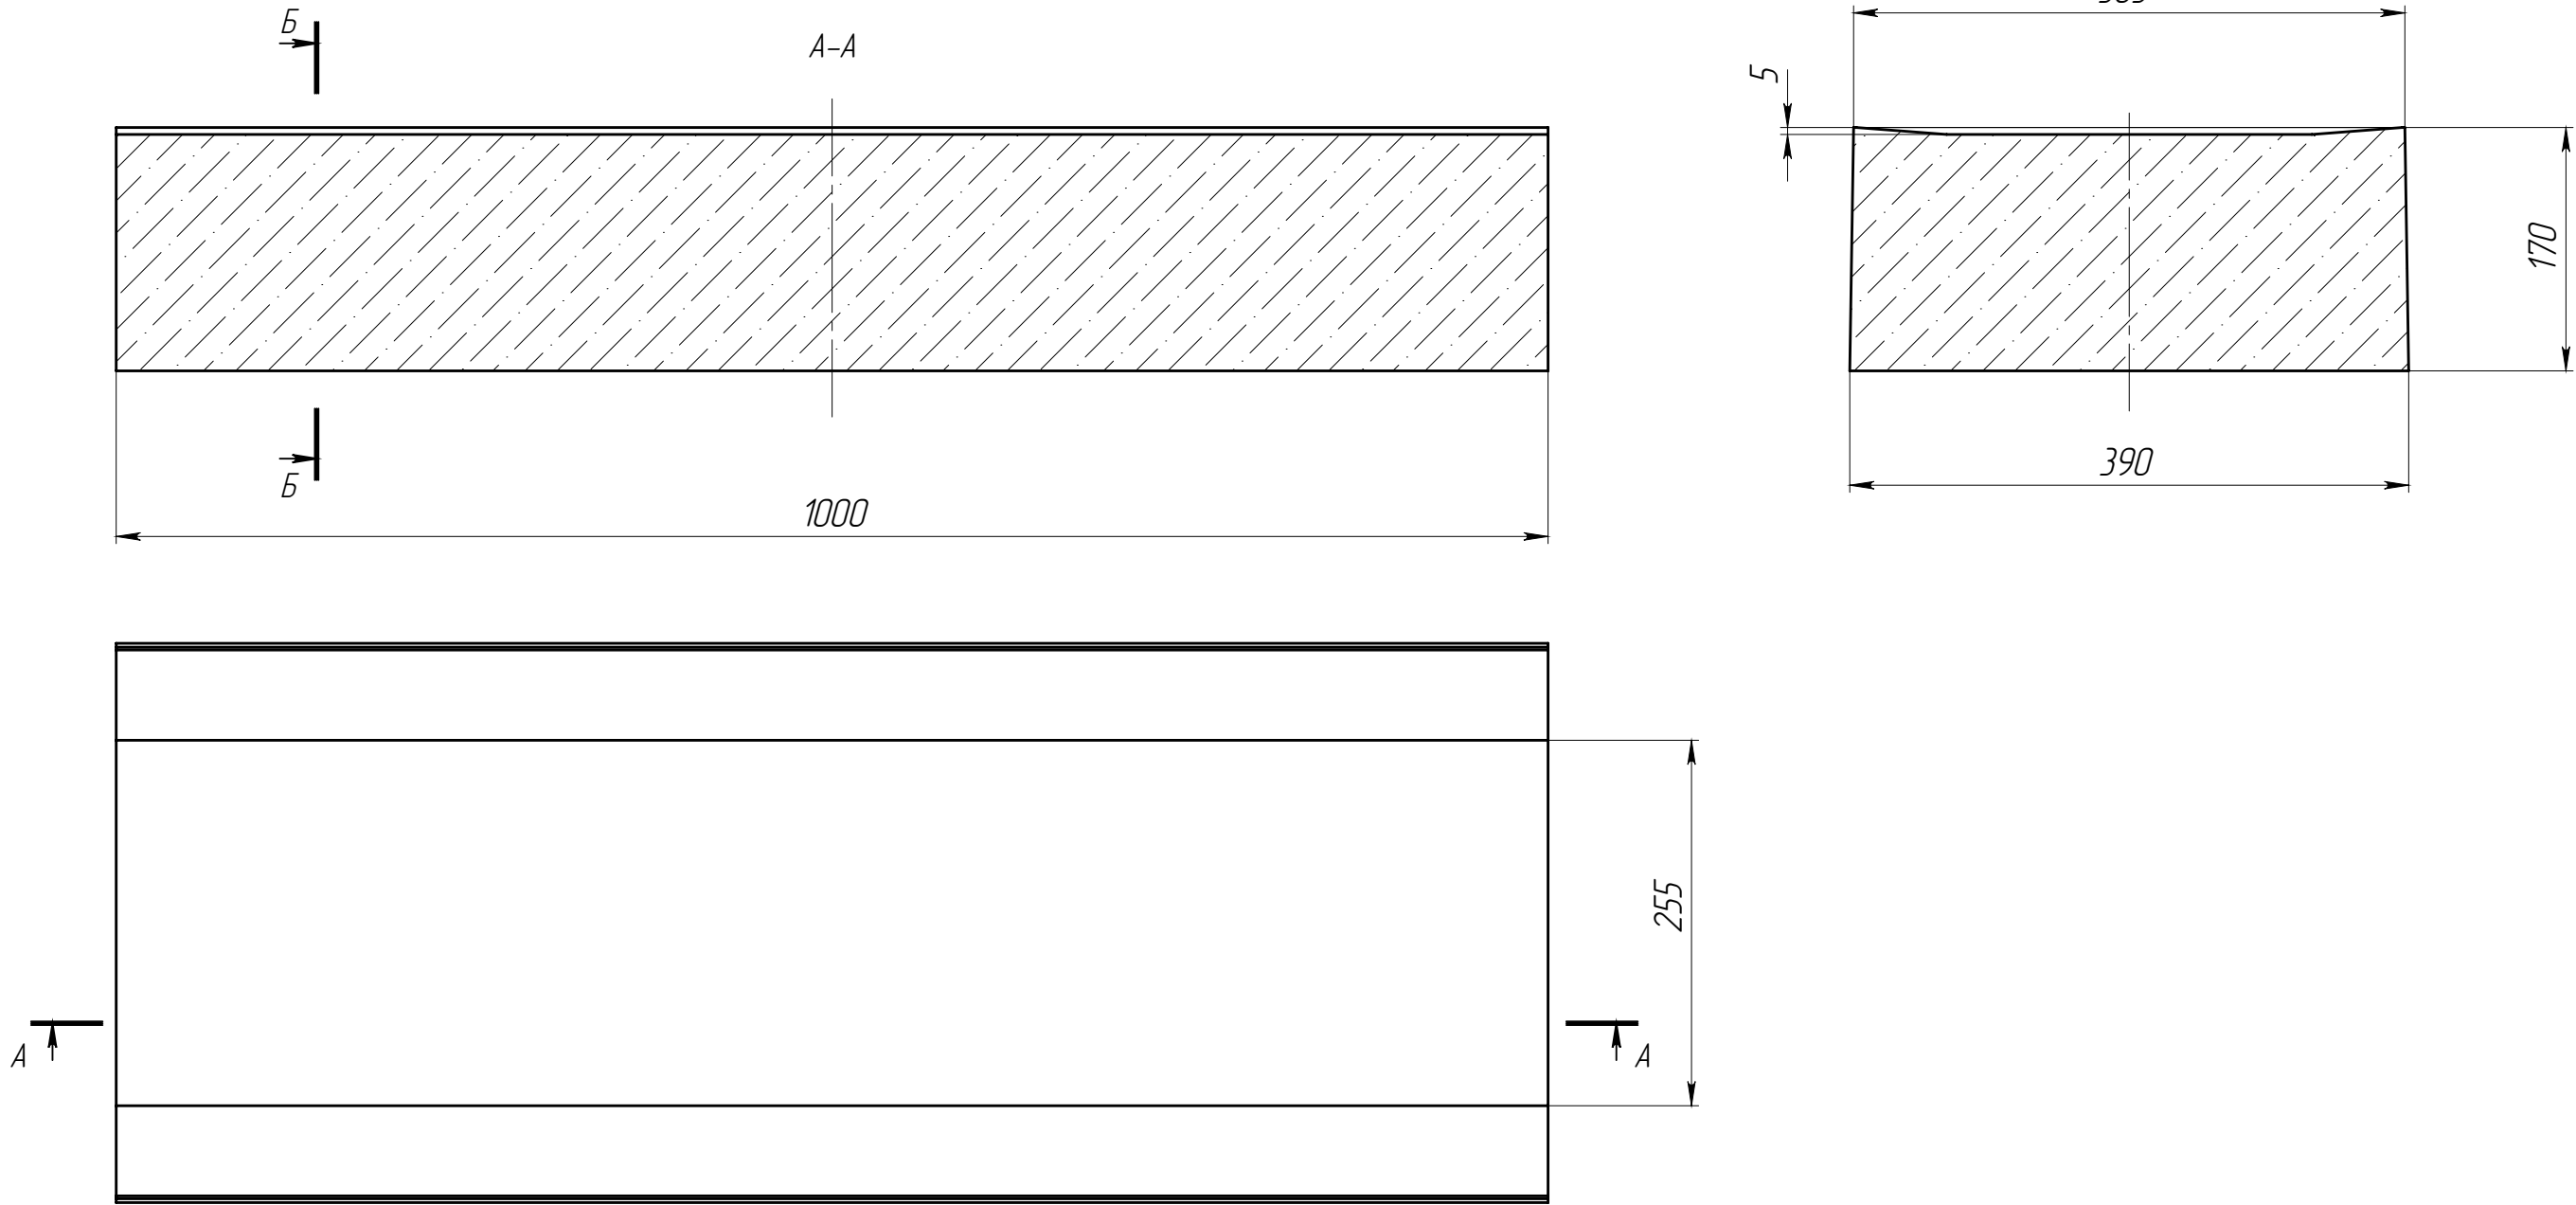

1. * – размер для справок
2. Объем бетона 0,0627 м.куб.
3. Допустимое отклонение фактической массы от номинальной может составлять до 8%

					КИ-30.39.18-Б-5-ЛВ	Арм.		17Б05		
Изм.	Лист	№ документа	Подп.	Дата	Крышка инсталляционная	Лит.	Масса	Масштаб		
Разраб.		Сметанин А.С.						151.11	1:5	
Пров.										
Т. контр						Лист	Листов 1			
Н. контр										
Утв.										