

Согласовано

--	--

- | | | |
|--------------|--------------|---------------|
| Инв. № подл. | Подп. и дата | Взаим. инв. № |
| | | |

Инв. № подл.	Подп. и дата
--------------	--------------

Инв. № подл.	Подп. и дата	Взаим. инв. №



- | | | |
|--------------|--------------|---------------|
| Инв. № подл. | Подп. и дата | Взаим. инв. № |
| | | |

Инв. № подл.	Подп. и дата	Взаим. инв. №

- | | | |
|--------------|--------------|---------------|
| Инв. № подл. | Подп. и дата | Взаим. инв. № |
| | | |


Инв. № подл.	Подп. и дата	Взаим. инв. №

- | | | |
|--------------|--------------|---------------|
| Инв. № подл. | Подп. и дата | Взаим. инв. № |
| | | |

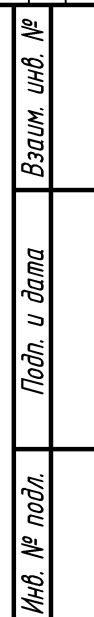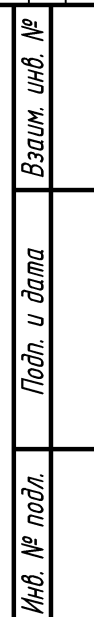

Инв. № подл.	Подп. и дата	Взаим. инв. №

Инв. № подл.	Подп. и дата	Взаим. инв. №

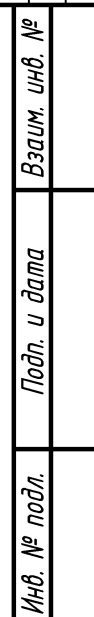

Инв. № подл.	Подп. и дата	Взаим. инв. №

Пример технического решения - Применение газонной решетки

Условные обозначения

- Газонная решетка зеленая
- Газонная решетка черная

Ведомость продукции Стандартпарк по техническому решению

Поз.	Обозначение	Наименование	Кол.	Масса ед., кг	Примечани
Благоустройство					
1	STANDARTPARK арт. 8102-3	Решетка газонная РГ-58.51.03-ПП пластиковая зеленая	817	0,89	580х505
2	STANDARTPARK арт. 8102-4	Решетка газонная РГ-58.51.03-ПП пластиковая черная	659	0,89	580х505
3	STANDARTPARK арт. 6842-У	Анкер крепящий универсальный пластиковый для газонной решетки и доржюра	14 16	0,025	-
4	STANDARTPARK арт. 8615-3/1	Геотекстиль излопробивной полиэфирный Геопарк-150 (рулон 1,5х25м)	10	4,50	шт. на газ. рещ.



Изм.	Кол.уч	Лист	№ док	Подп.	Дата				
Разработал	Филиппова	Шустова				Технический альбом коттеджного малоэтажного строительства	Стадия	Лист	Листов
Утвердил									
						Пример технического решения			
						standartpark			

Согласовано

Взам. инв. №


Подп. и дата


Инв. № подл.



Решетка газонная
РГ-58.51.03-ПП пластиковая
зеленая - 196м2

Решетка газонная
РГ-58.51.03-ПП пластиковая
черная - 158м2

Согласовано

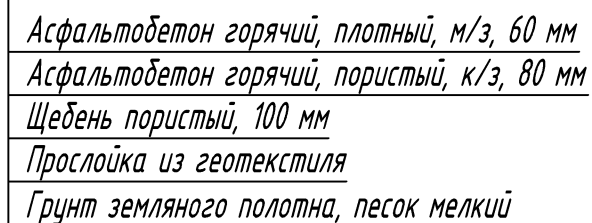

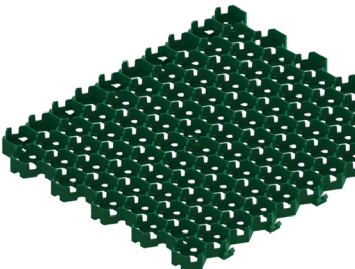Газонная решетка, заполненная смесью чернозем/песок 3/1/, либо плодородным слоем, либо гравием	
Смесь чернозем/песок, 1/2 - 10-15 мм	
Нетканый геотекстиль	
Щебеночное основание (щебень фр. 20-40 мм)	
- въезд в гараж - 200-250 мм	
- паркинг - 250-300 мм	
- для грузовых автомобилей - 450-300 мм	
Нетканый геотекстиль	
Выравнивающий слой песка - 30-50 мм	
Местный грунт	

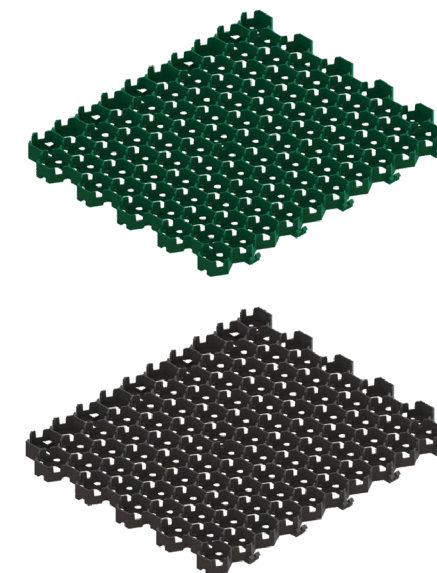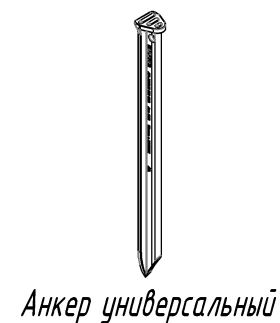

						Монтажная схема пластиковой газонной решетки Нехагт для устройства зеленой парковки арт. 8102-Х				
Изм.	Кол.уч.	Лист	№ док.	Подп.	Дата	Технический альбом коттеджного малоэтажного строительства		Стадия	Лист	Листов
Разработал	Филиппова									
Утвердил	Шустова					Пример технического решения				