
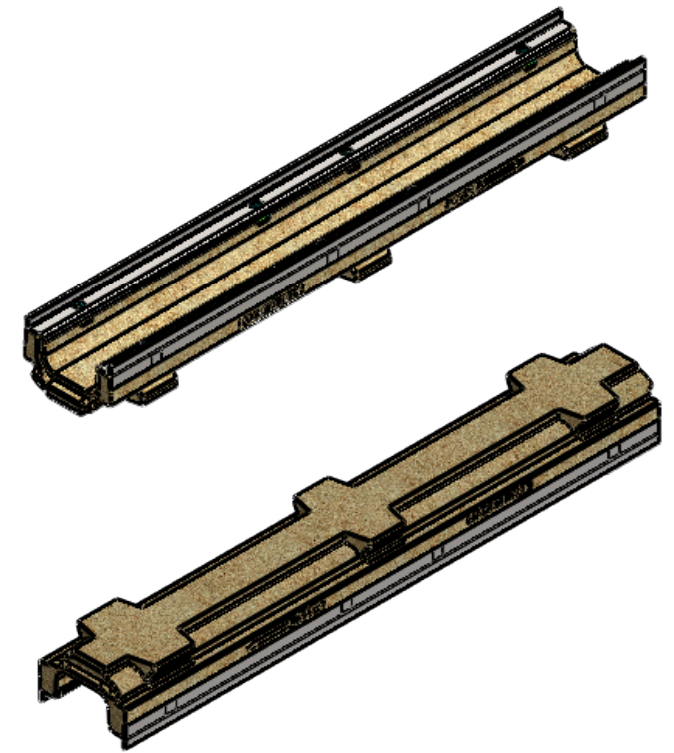
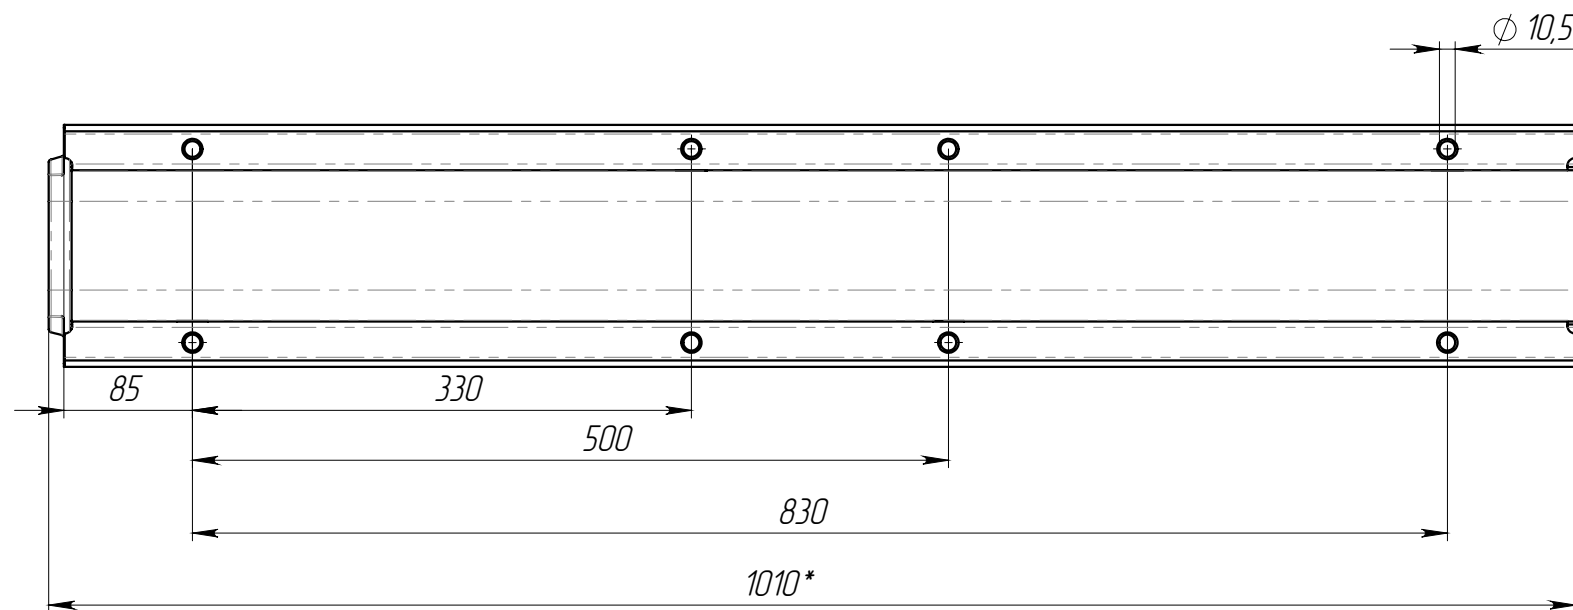
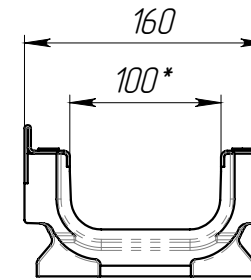


VB-10.16.10-17

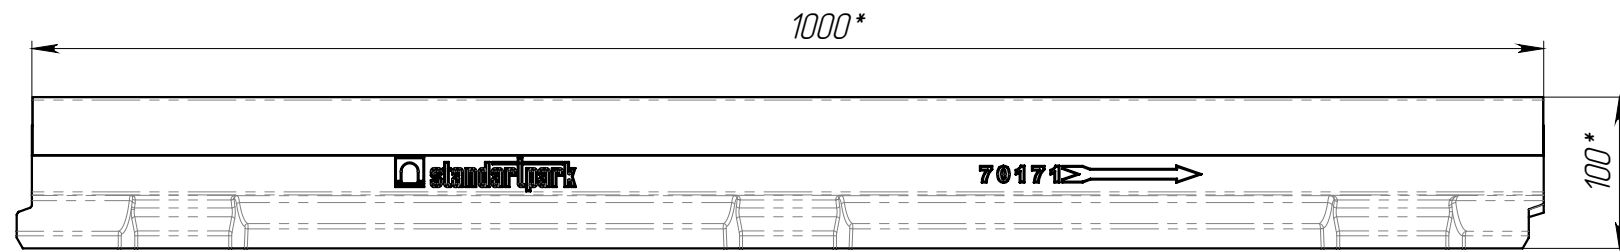

1. * – Размеры для справок

					ЛВ-10.16.10-П	Арм.		701714
					Лоток водоотводной	Лит.	Масса	Масштаб
Изм.	Лист	N документа	Подп.	Дата				
Разраб.	Козак М		07.08.2019				13.93	1:5
Пров.	Харамбура О.							
Т. контр						Лист 1	Листов 1	
Н. контр								
Утв.								