
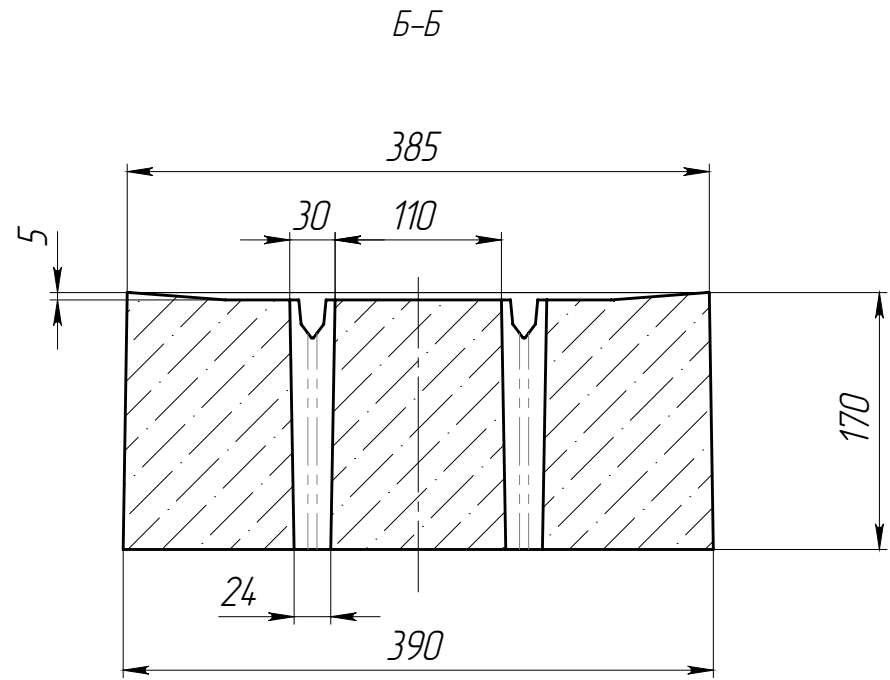


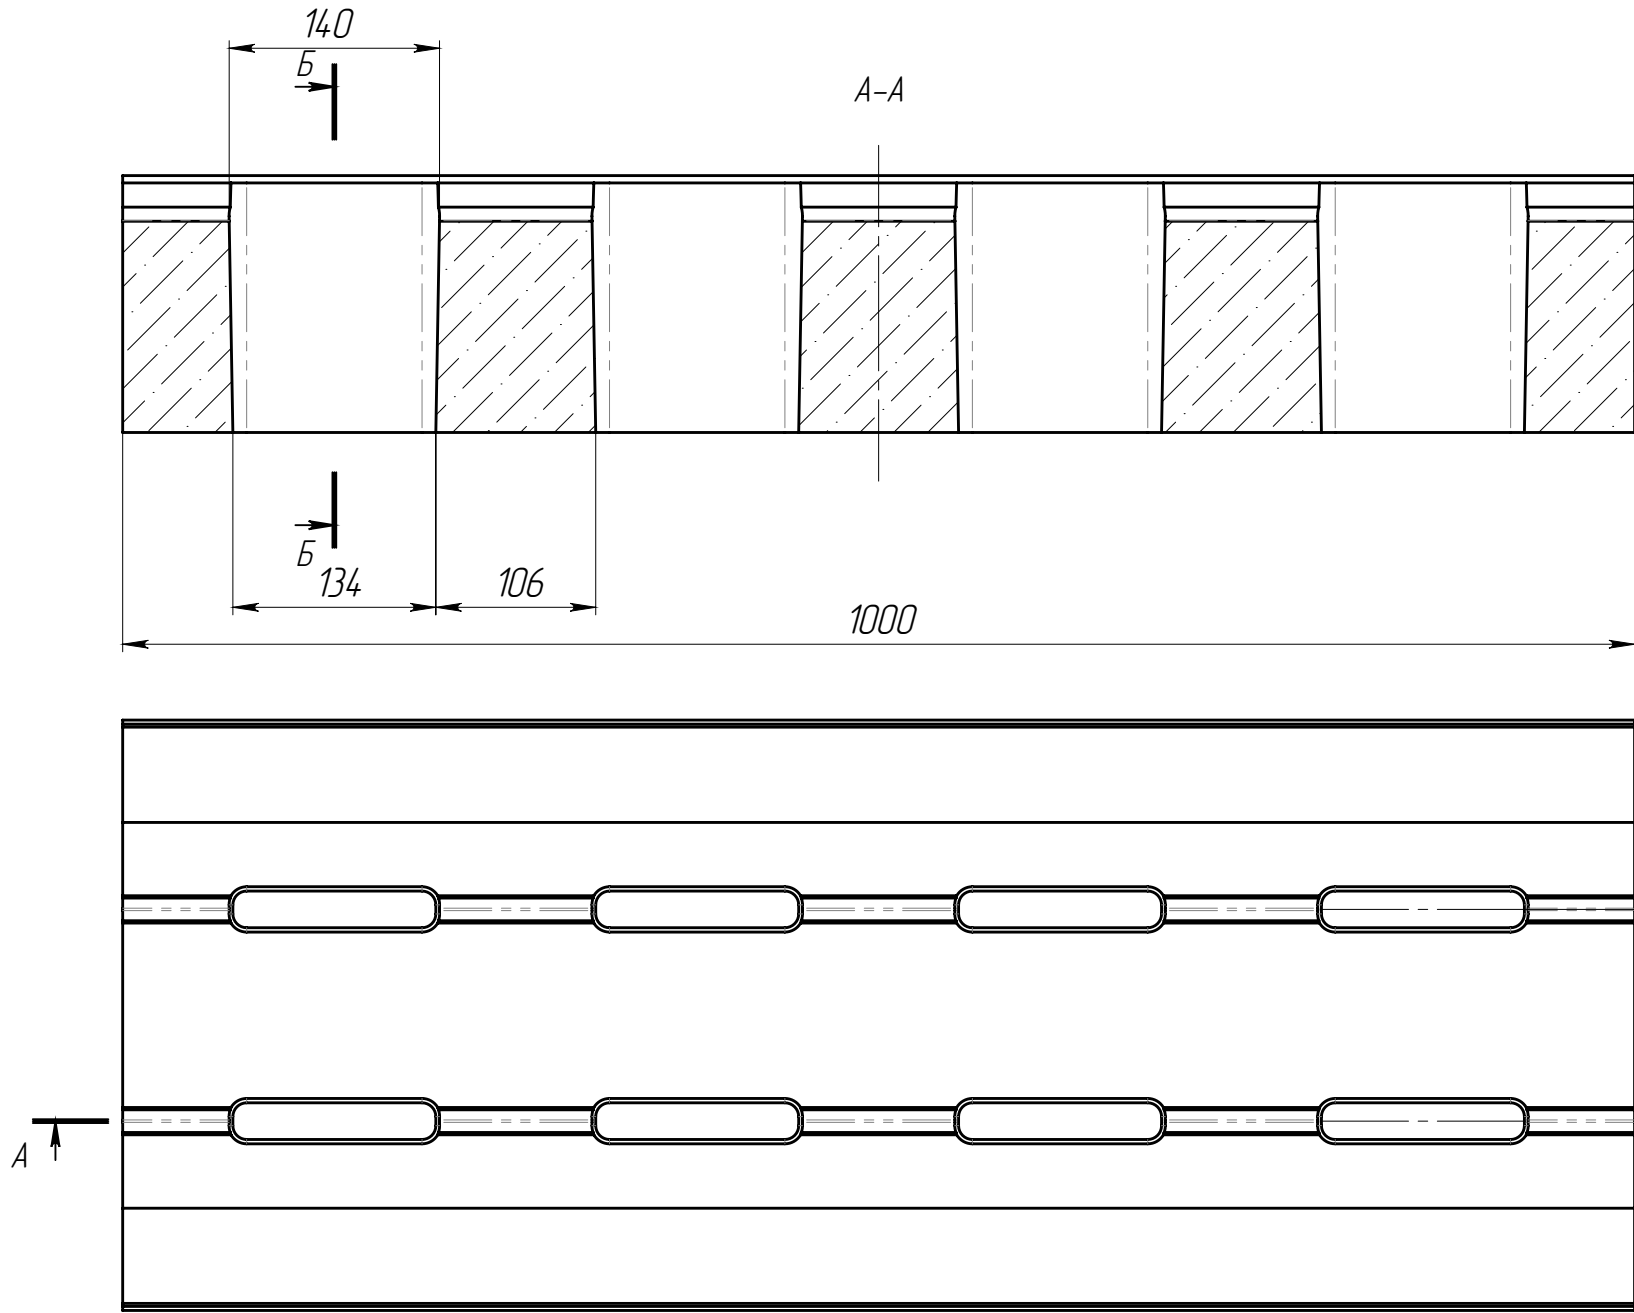

1. * – размер для справок
2. Объем бетона 0,0576 м.куб.
3. Допустимое отклонение фактической массы от номинальной может составлять до 8%

					РВ-30.39.17-Б-ЩВЗ-ЛВ			Арт.	27БЗЩФ	
Изм.	Лист	И. документа	Подп.	Дата	Решетка водоприемная	Лит.	Масса	Масштаб		
Разраб.	Сметанин А.С.							139.16	1:5	
Пров.										
Т. контр						Лист		Листов 1		
Н. контр					Бетон					
Утв.										