


Перв. примен.	
Справ. №	
Подп. и дата	
Инв. № докл.	
Взаминв	
Подп. и дата	
Инв. № подл.	

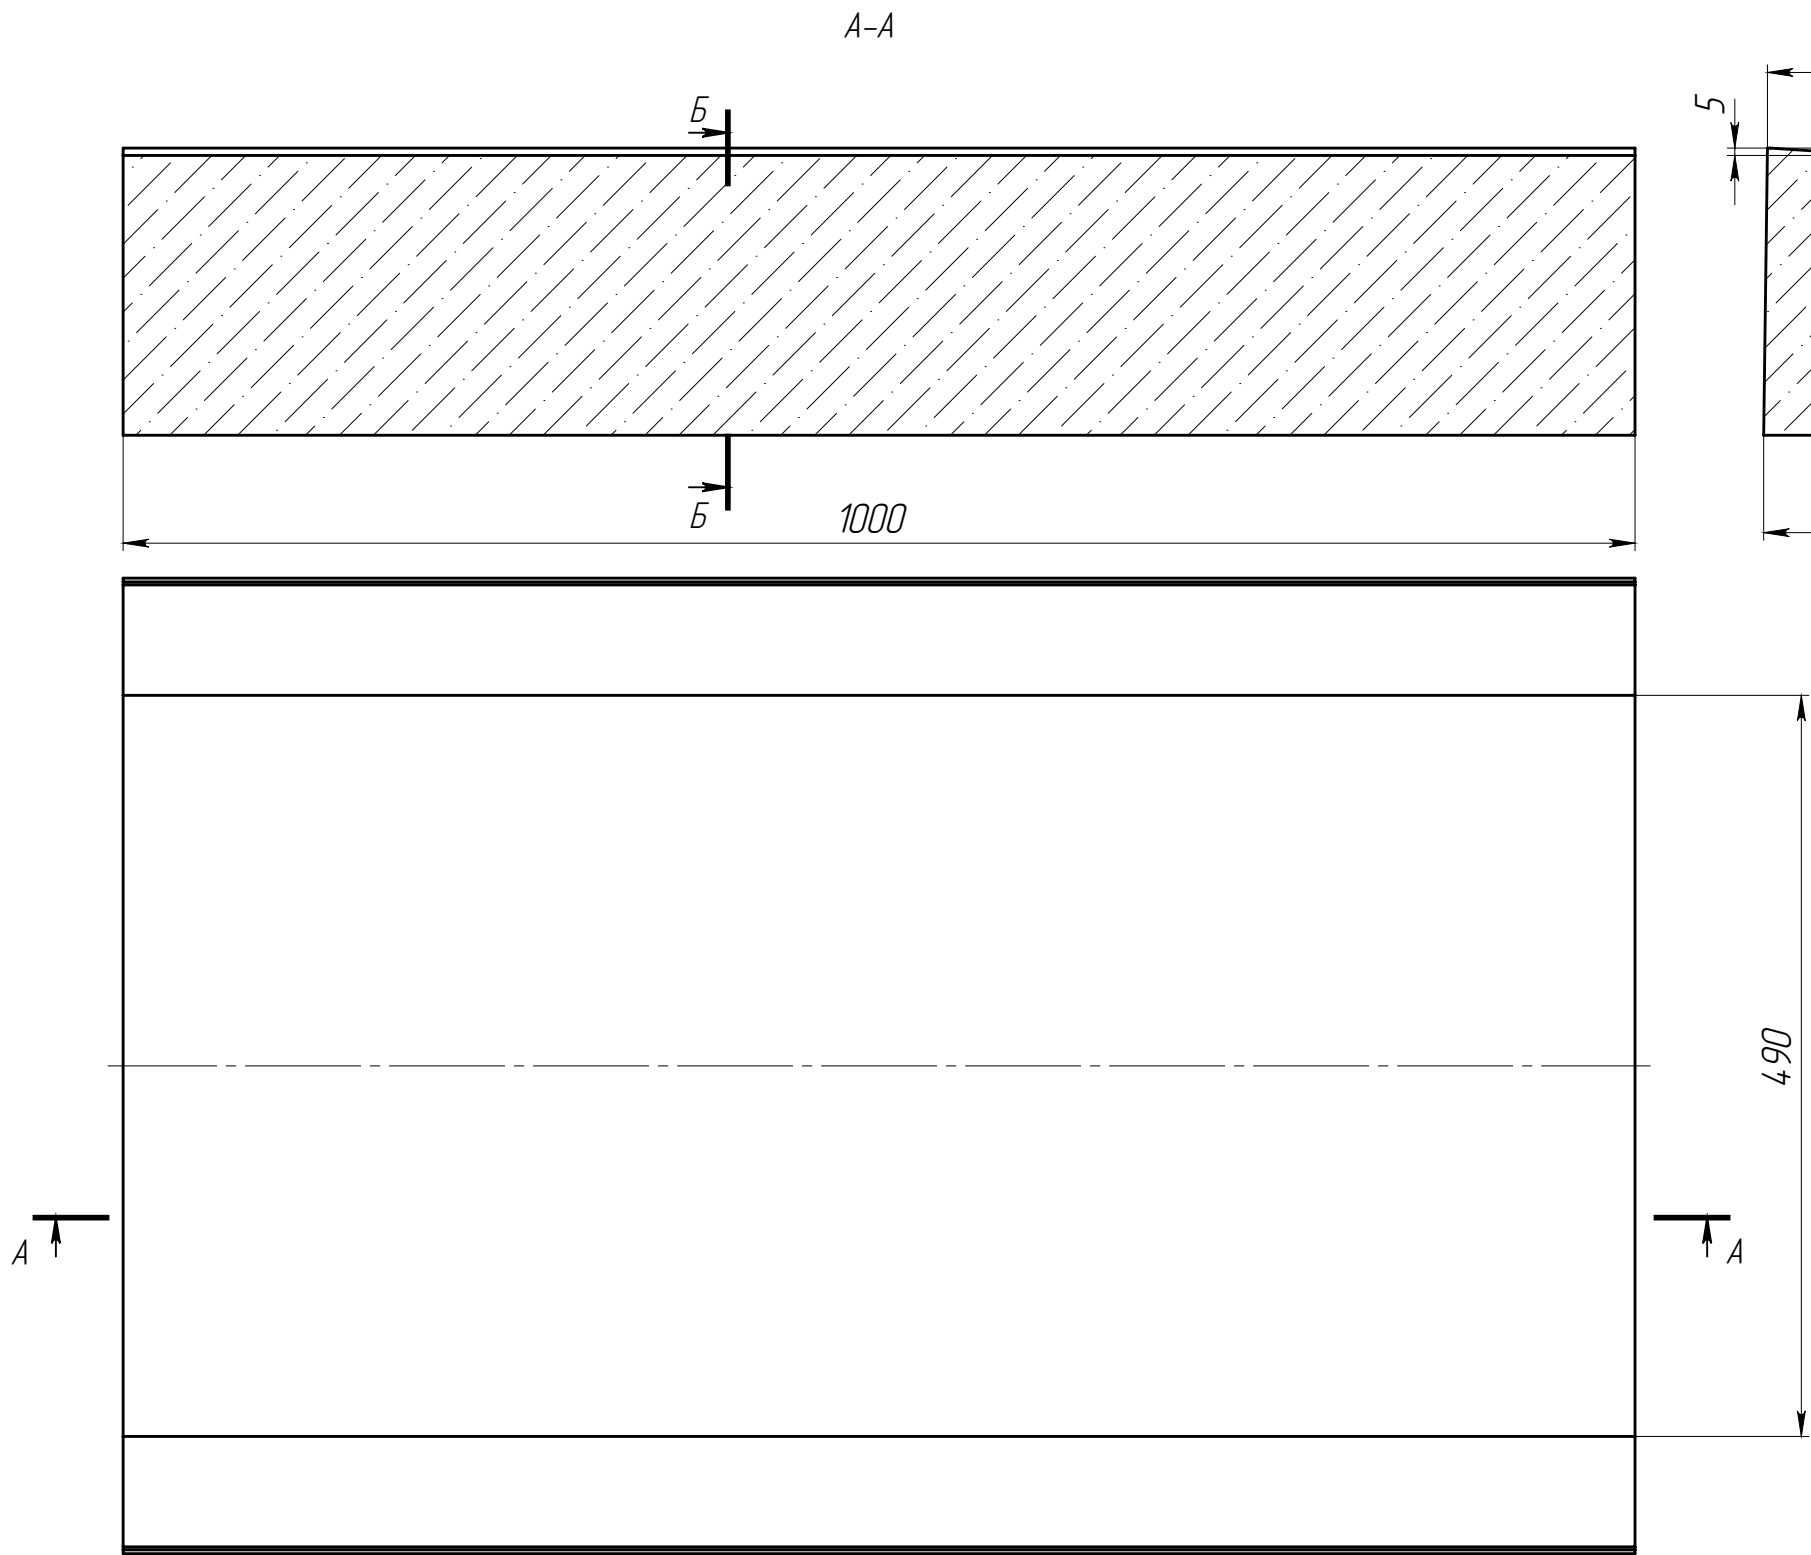

- * – размер для справок
- Объем бетона 0,1193 м.куб
- Допустимое отклонение фактической массы от номинальной может составлять до 8%

					КИ-50.64.19-Б-1-ЛВ	Арт.		19Б01Ф	
Изм.	Лист	№ документа	Подп.	Дата	Решетка водоприемная	Лит.		Масса	Масштаб
Разраб.		Сметанин А.С.						280.24	1:5
Пров.									
Т. контр						Лист		Листов 1	
									
Н. контр									
Утв.									