
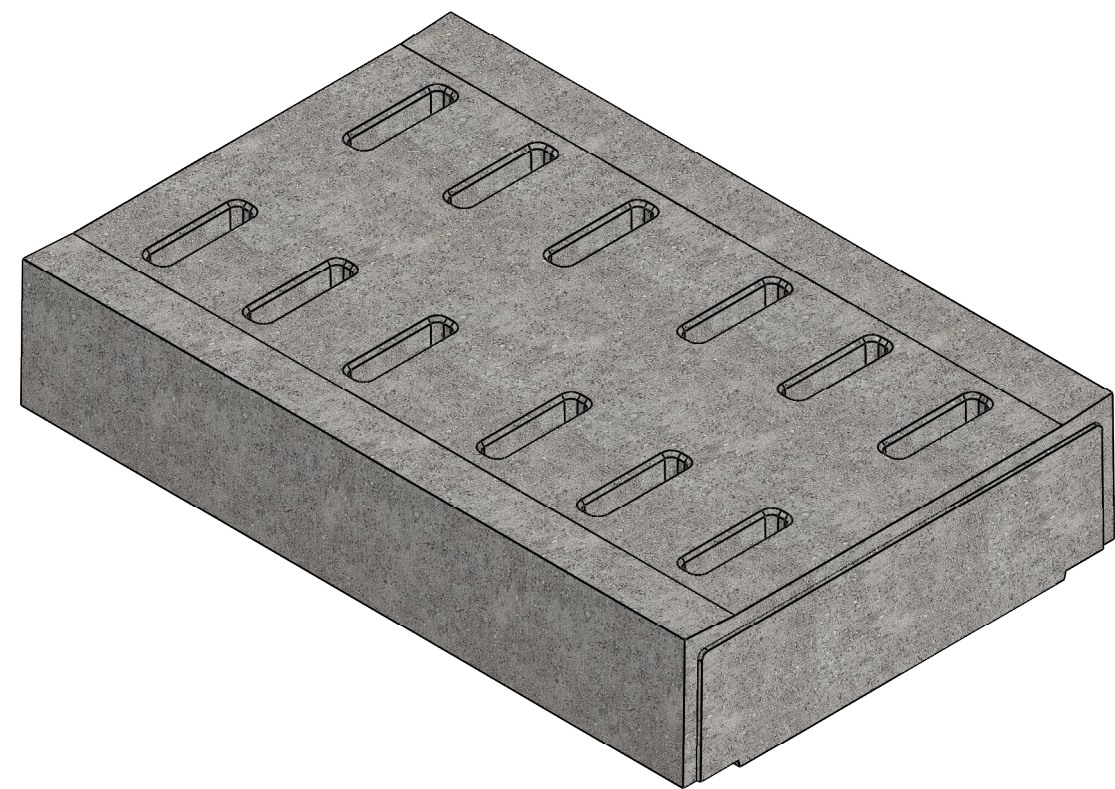
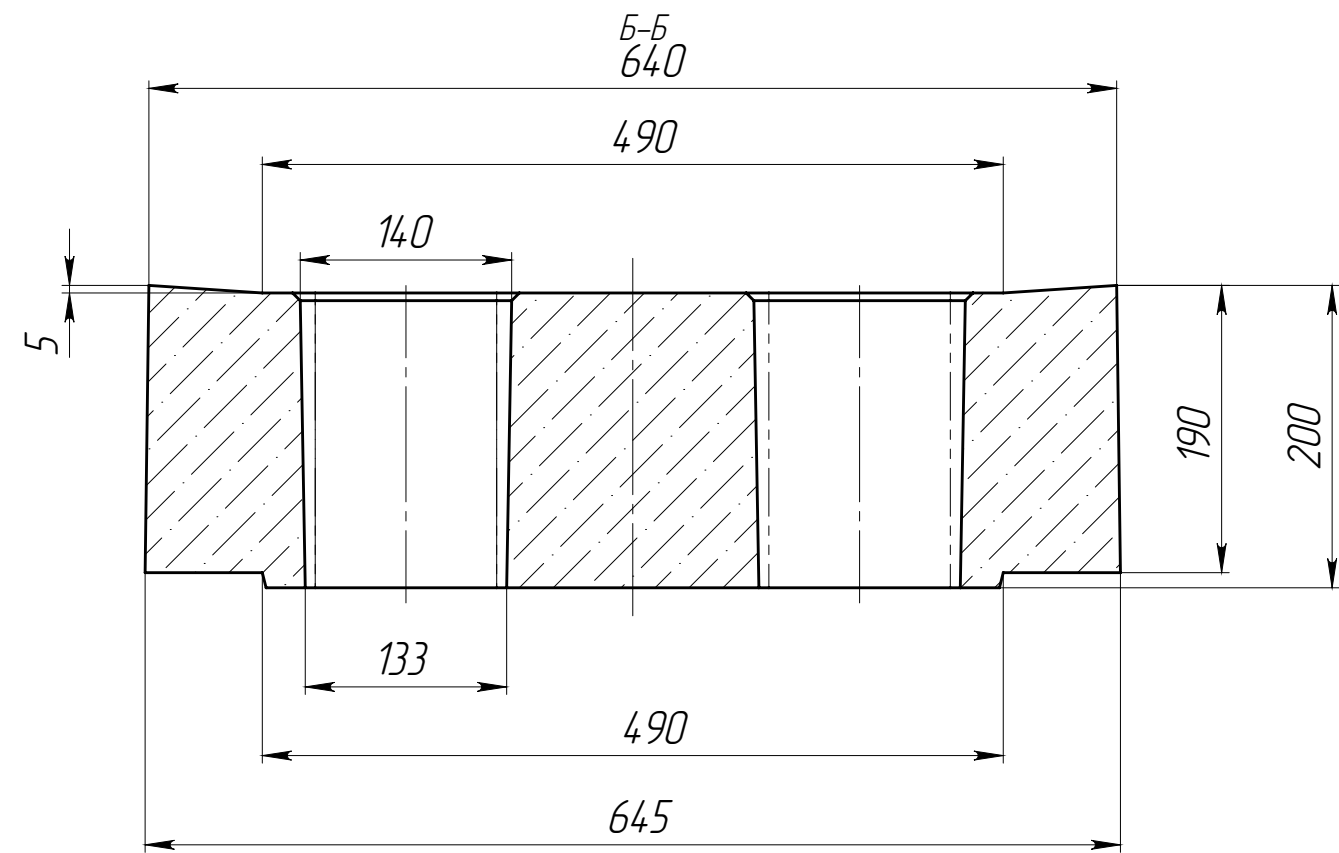


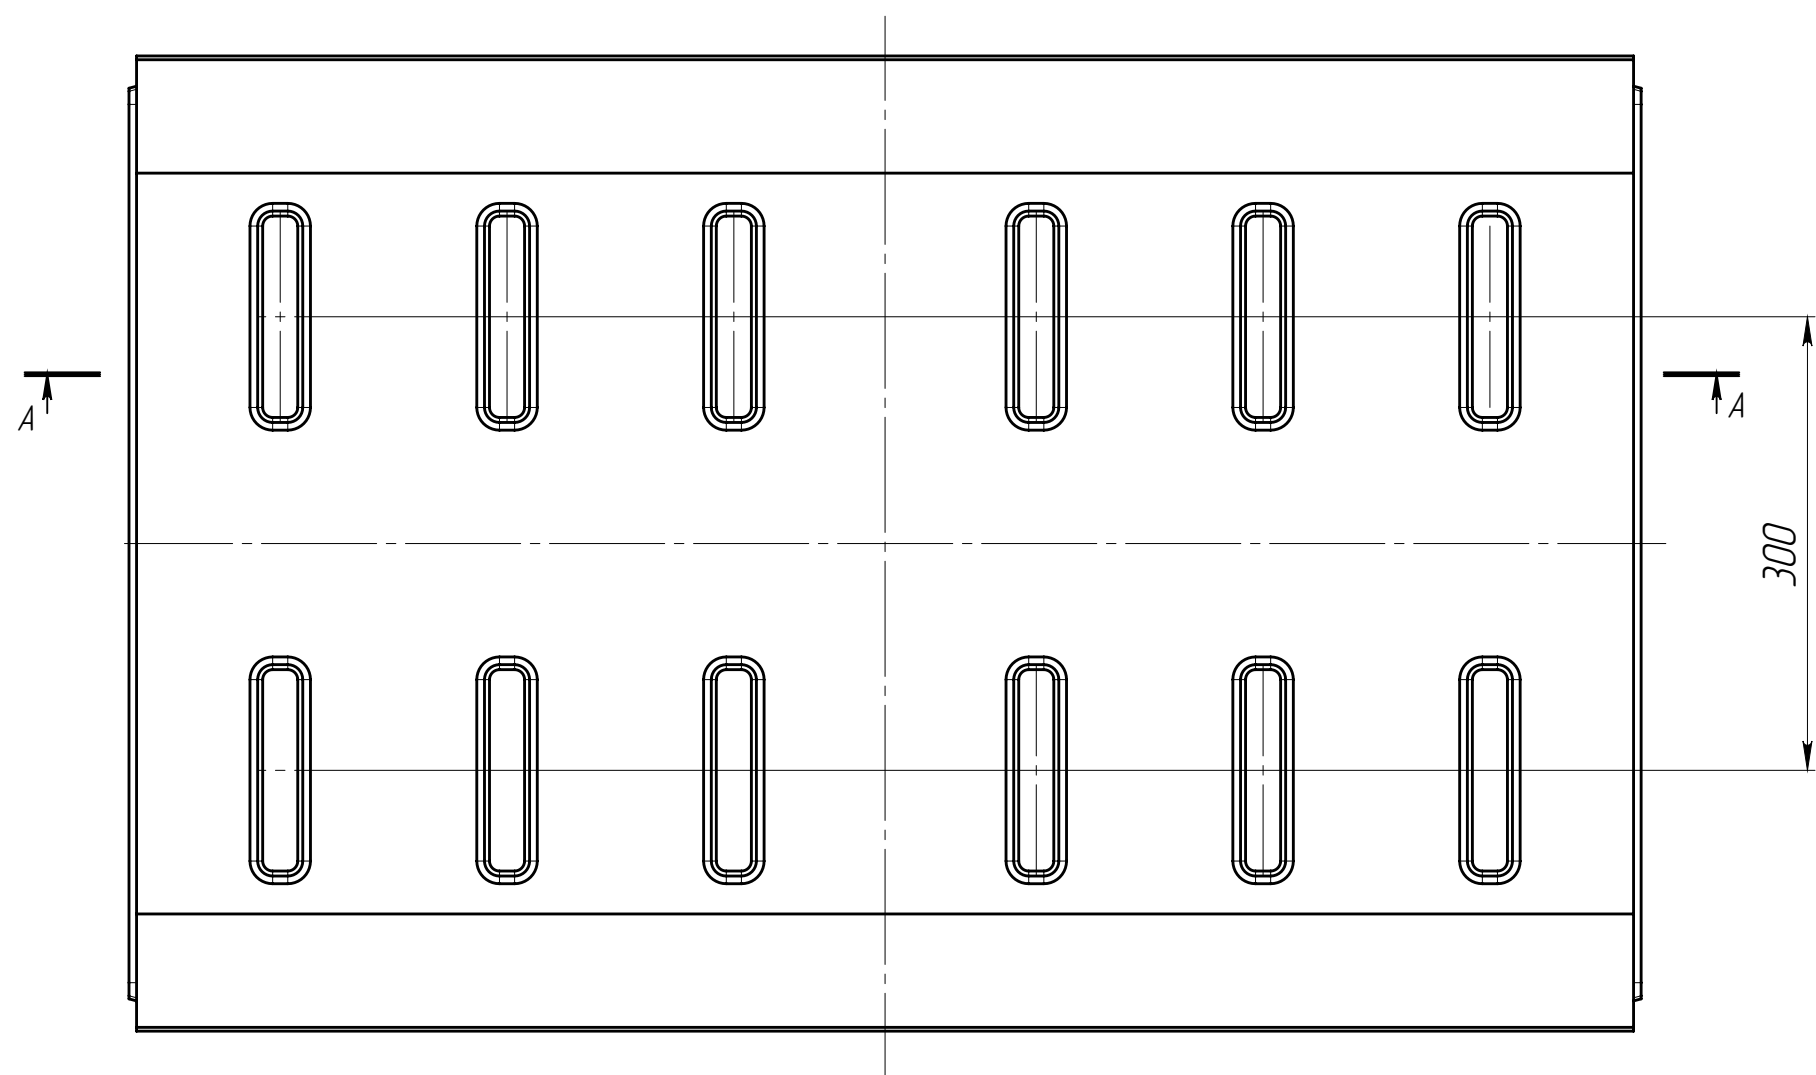

1. Объем бетона составляет 0,1155 м. куб.
2. Допустимое отклонение фактической массы от номинальной может составлять до 8%

						РВ-50.64.20-Б-ЩпЗ-ЛВ			Арт.	2963Щ
						Решетка водоприемная С кл	Лист	Масса	Масштаб	
Изм	Лист	№ документа	Подп.	Дата				285	1:5	
Разраб.		Сметанин А.С.		28.03.17						
Пров.										
Т. контр							Лист	Листов 1		
И контр						Бетон В35				
Утв.		Седова Е.А.								