
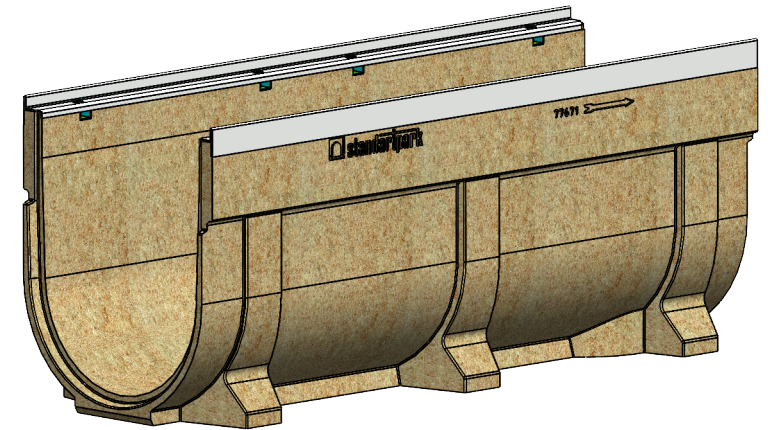
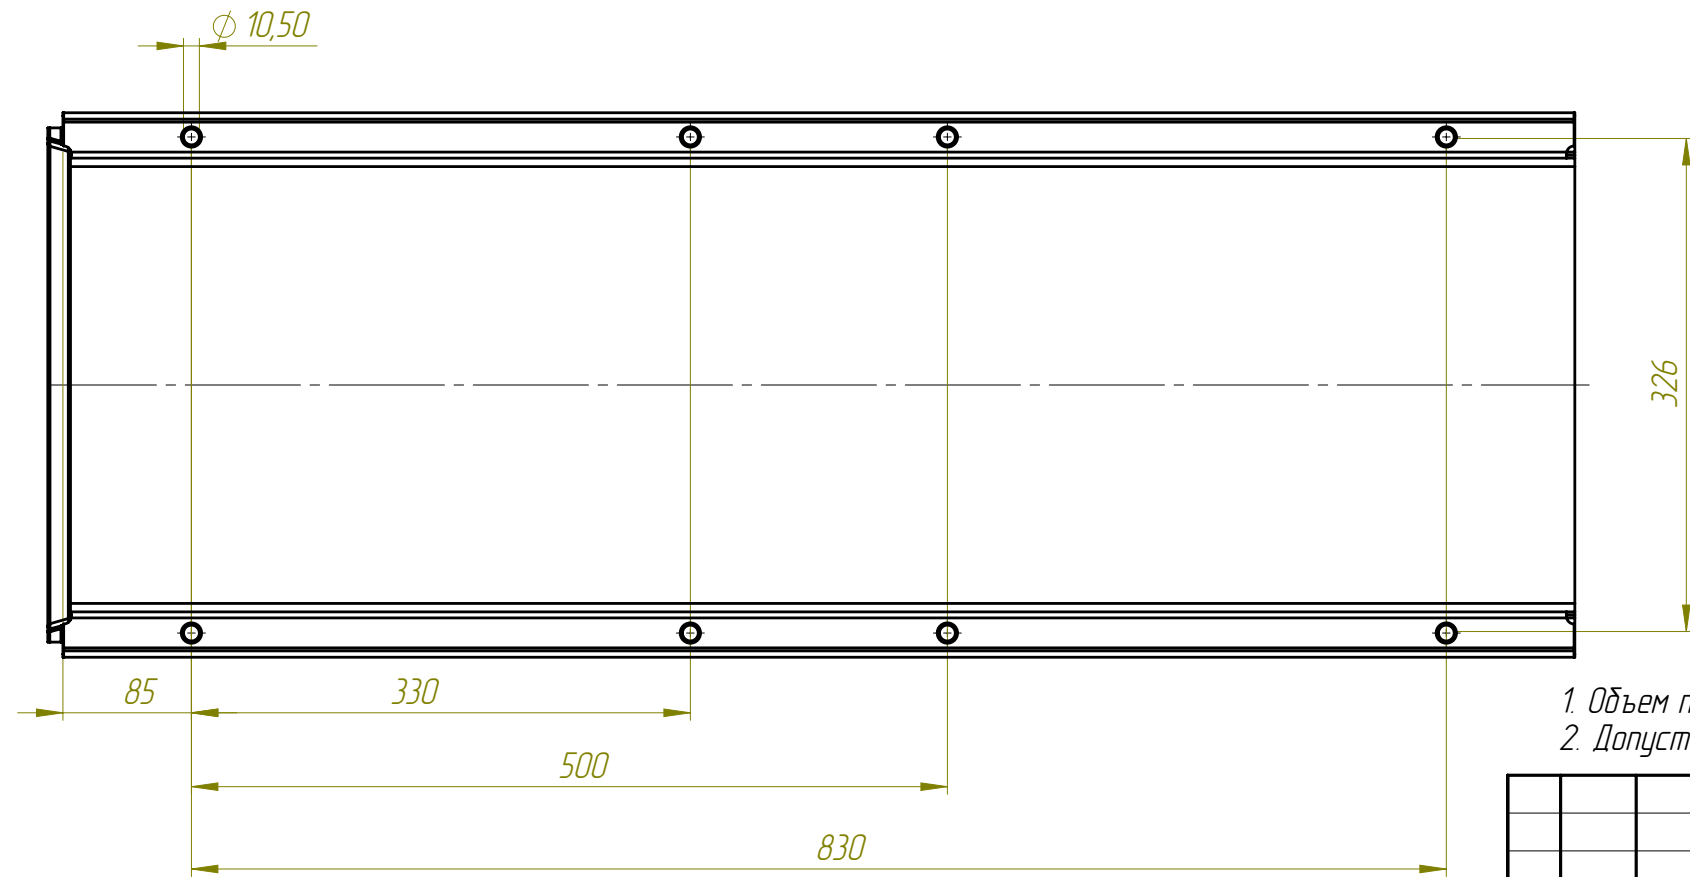
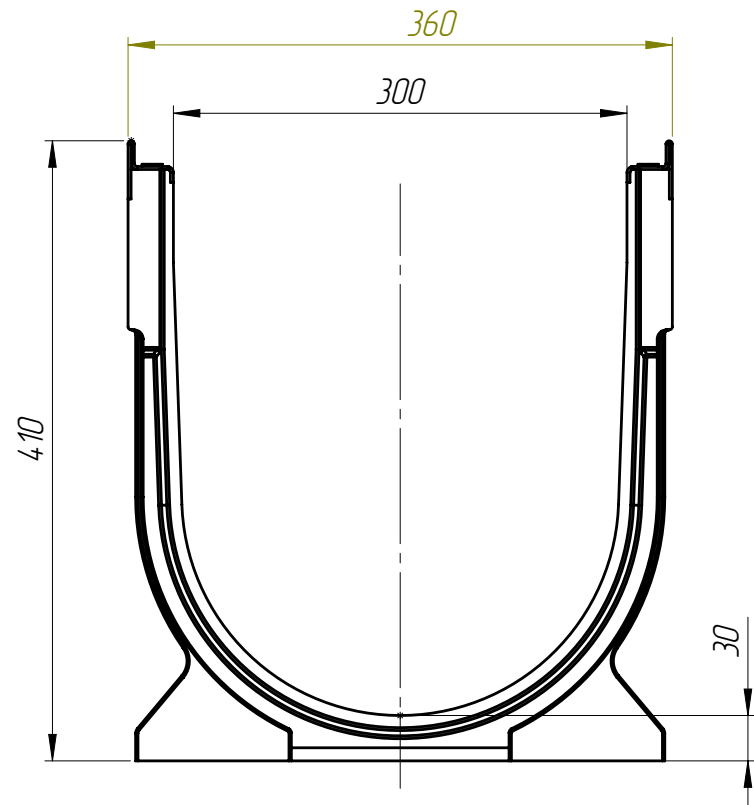


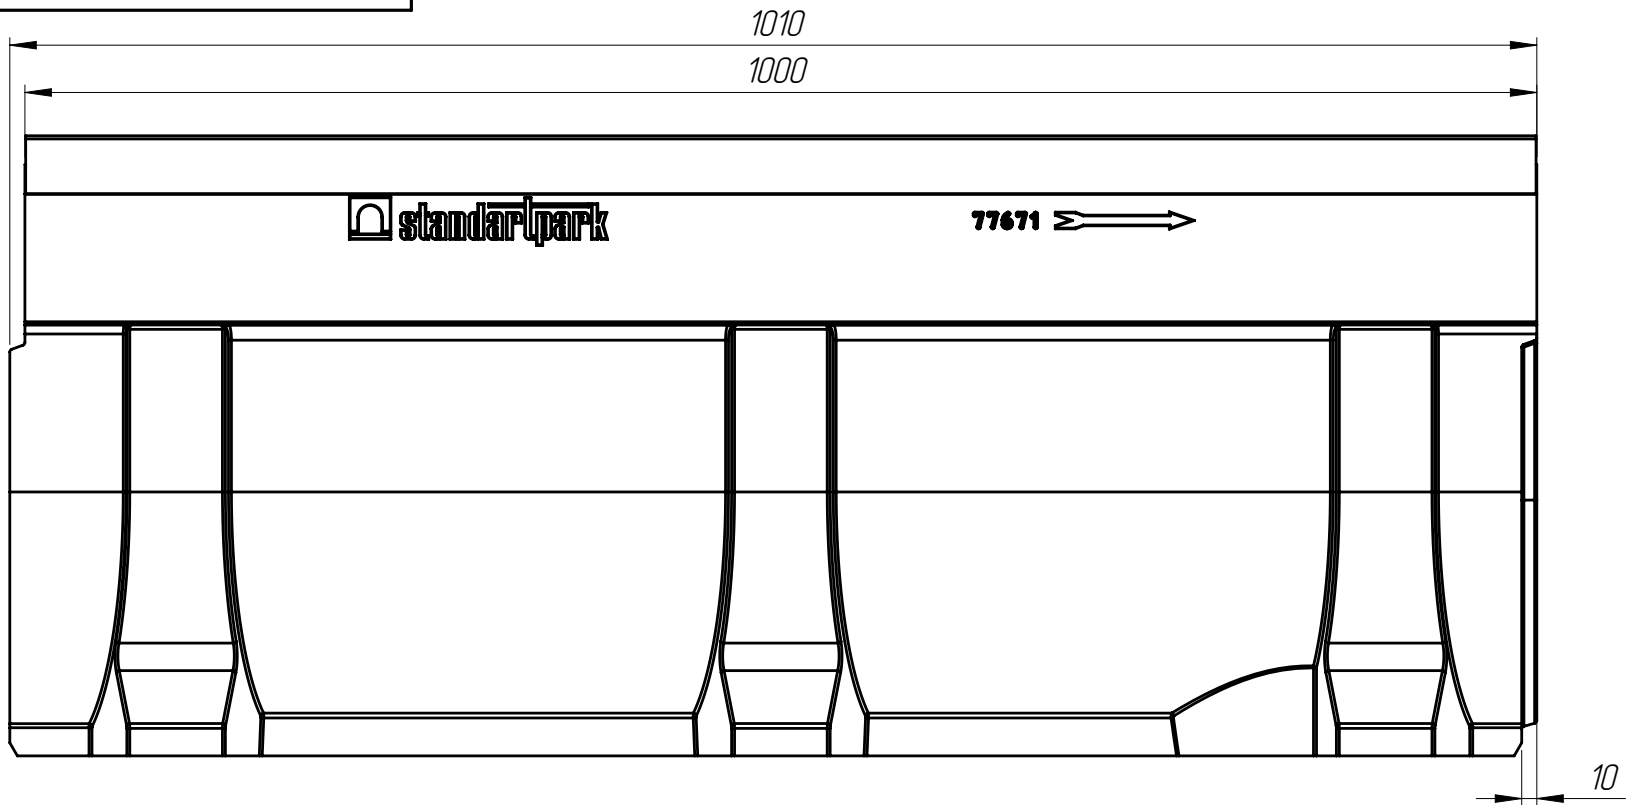

1. Объем полимербетона составляет 0,0257 м. куб.
2. Допустимое отклонение фактической массы от номинальной может составлять до 8%

					ЛВ-30.36.41-П					Арт.	77671
					Лоток водоотводной	Лит.	Масса	Масштаб			
Изм.	Лист	И. документа	Подп.	Дата							
Разраб.		Иванов И.		13.01.2025					51.74 1:10		
Пров.		Харамбура О.									
Т. контр						Лист 1		Листов 1			
Н. контр											
Утв.											