
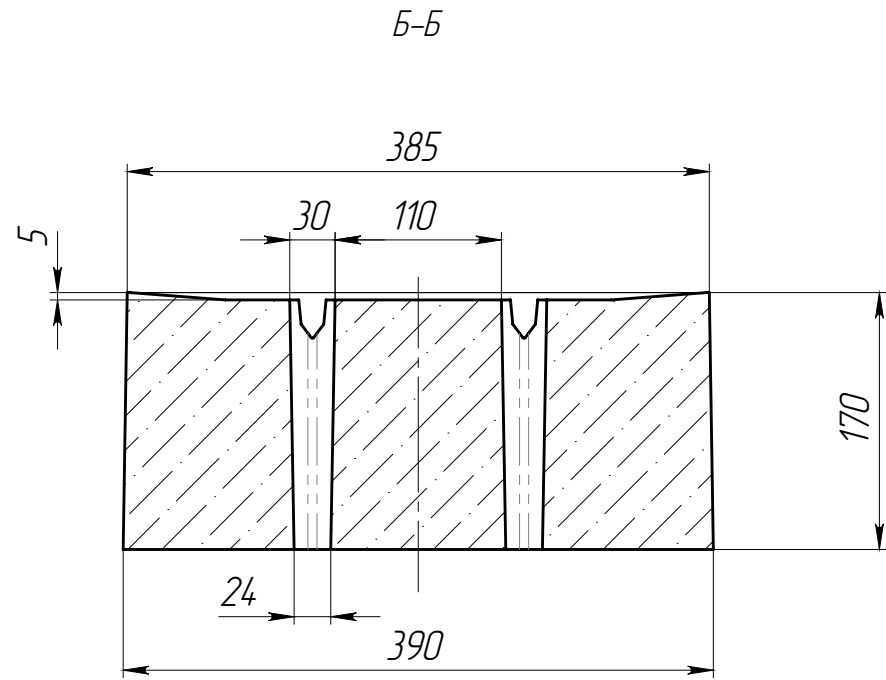


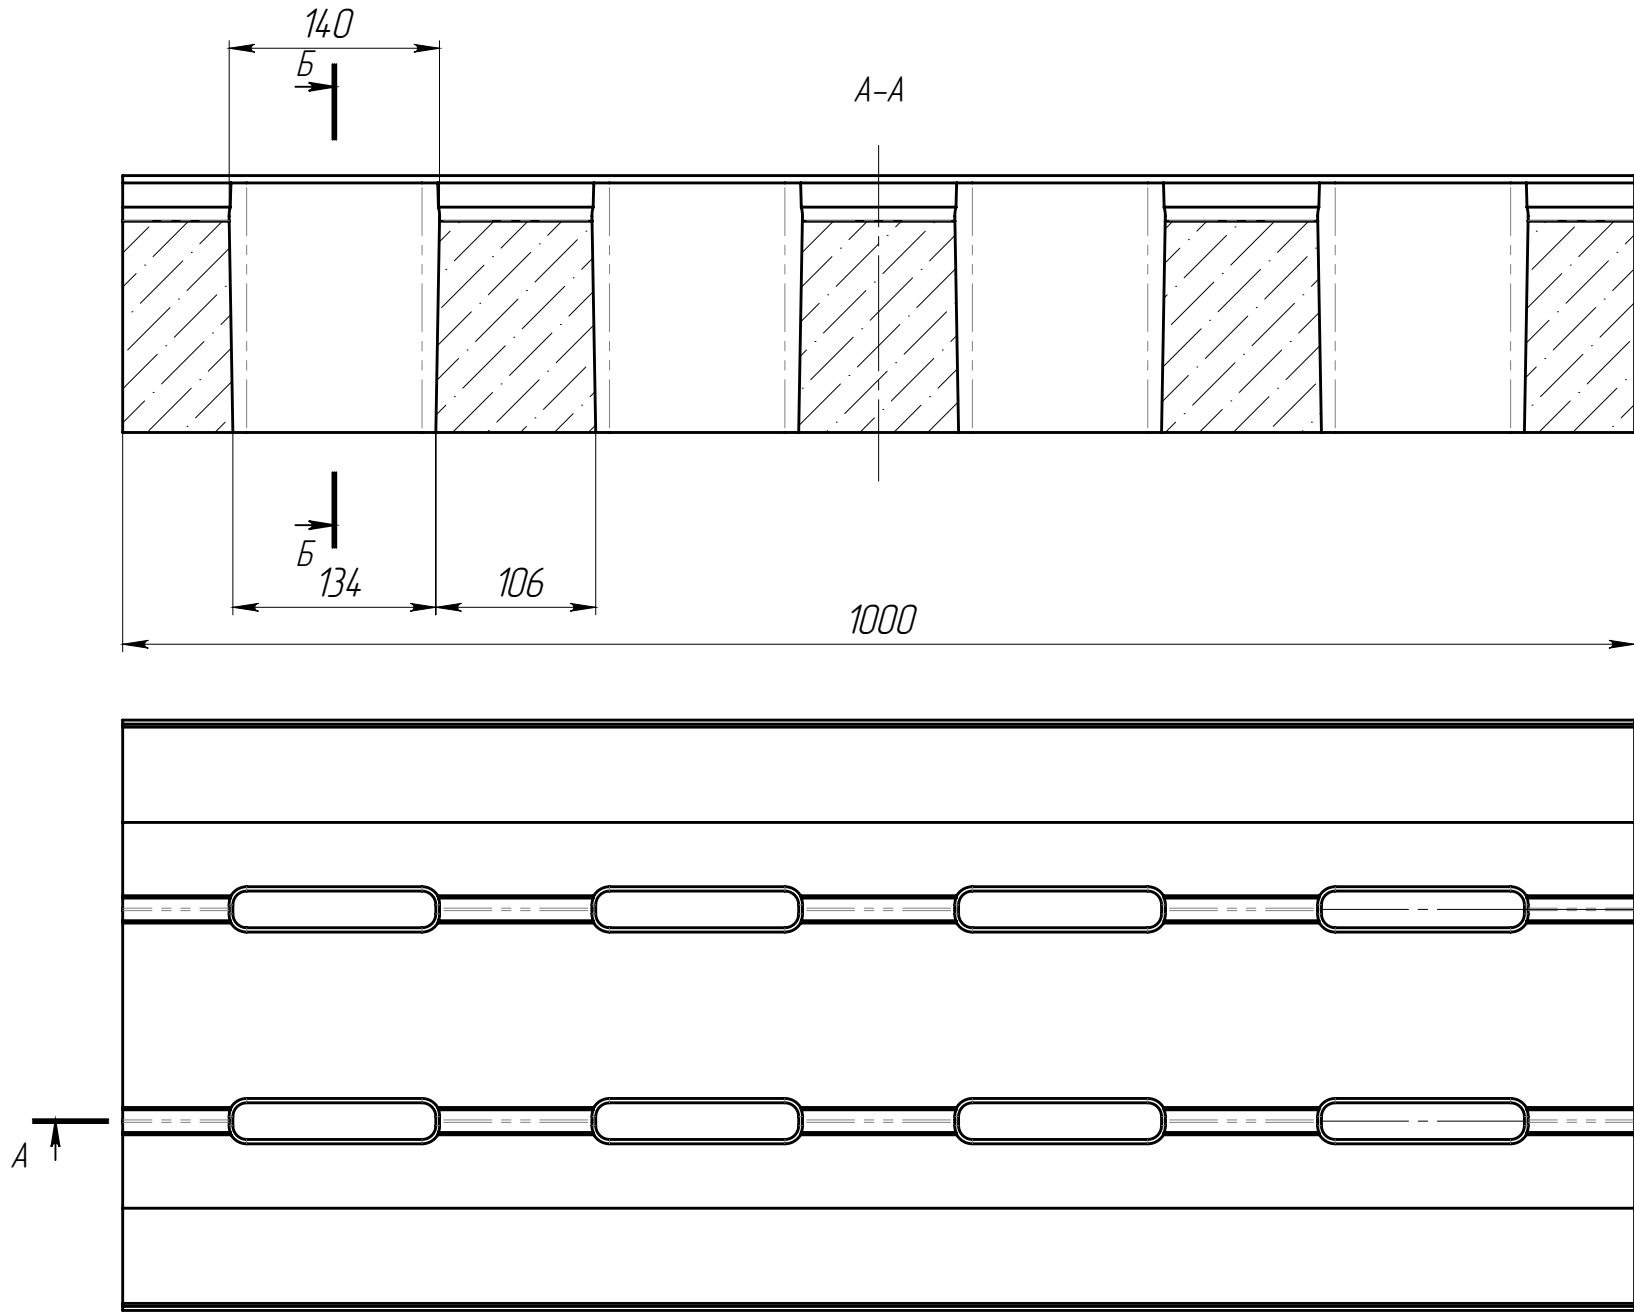

1. * – размер для справок
2. Объем бетона 0,0592 м.куб.
3. Допустимое отклонение фактической массы от номинальной может составлять до 8%

					РВ-30.39.17-Б-Щ61-ЛВ				Арт.	27Б1ЩФ
Изм.	Лист	№ документа	Подп.	Дата	Решетка водоприемная	Лит.	Масса	Масштаб		
Разраб.		Сметанин А.С.						139.16	1:5	
Пров.										
Т. контр							Лист	Листов 1		
					Бетон					
Н. контр										
Утв.										