
Схема установки L-образного стального бордюра на стыке газон-резина

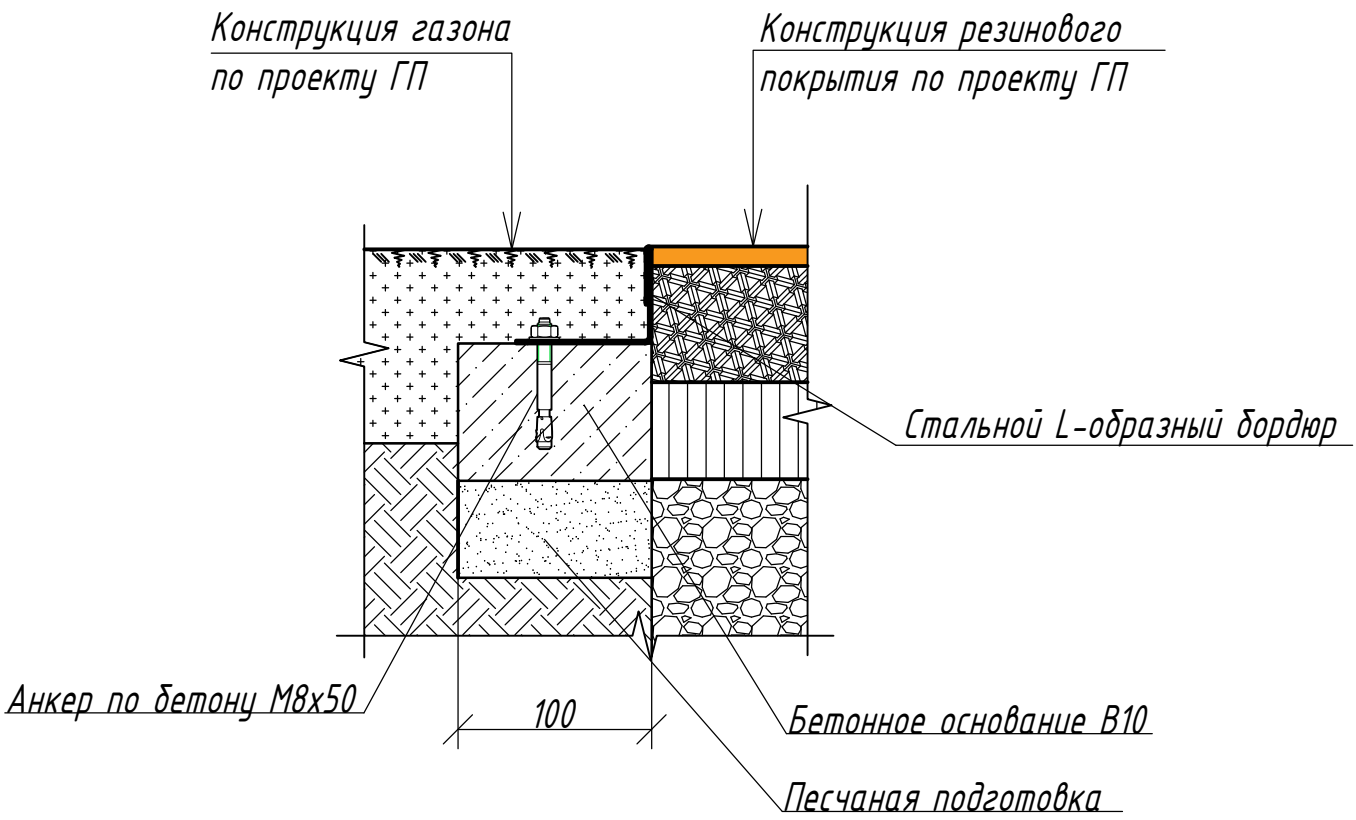

1. Схема установки является рекомендательной.

Изм.	Кол.уч	Лист	№док.	Подпись	Дата			
Разработал		Дьякова				Схема установки L-образного стального бордюра на стыке газон-резина	Стадия	Лист	Листов
Проверил		Лаврентьева							
Утвердил		Романенко							

standartpark

Согласовано

Взам. инв. №

Подп. и дата

Инв. № подл.

Формат А4