
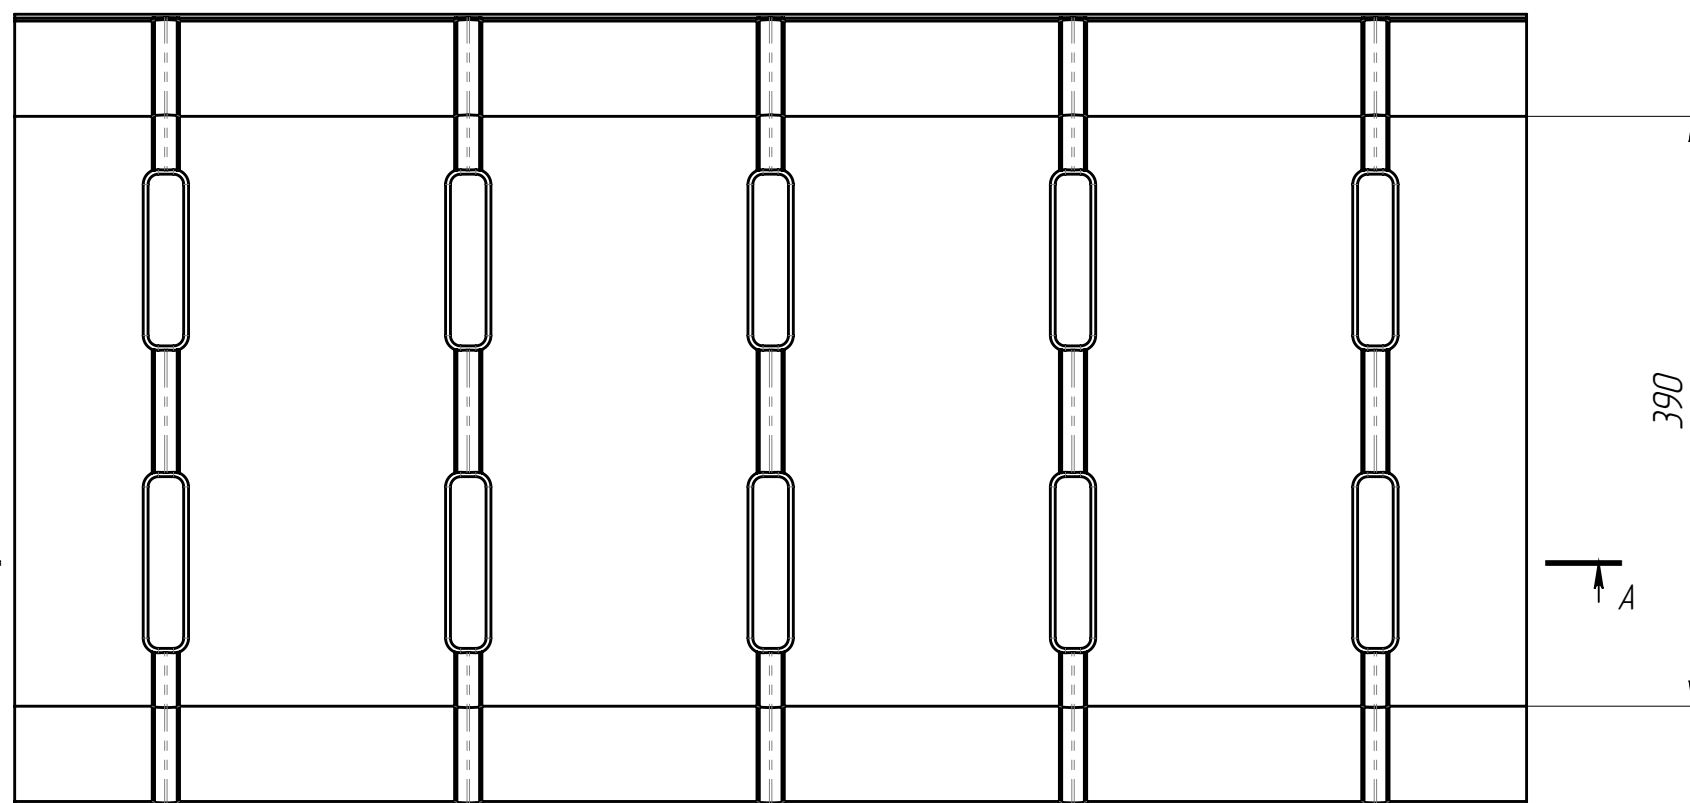
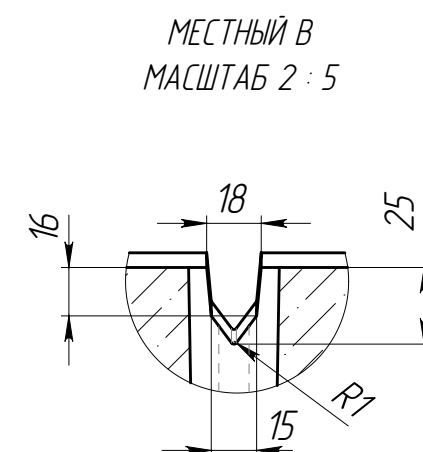
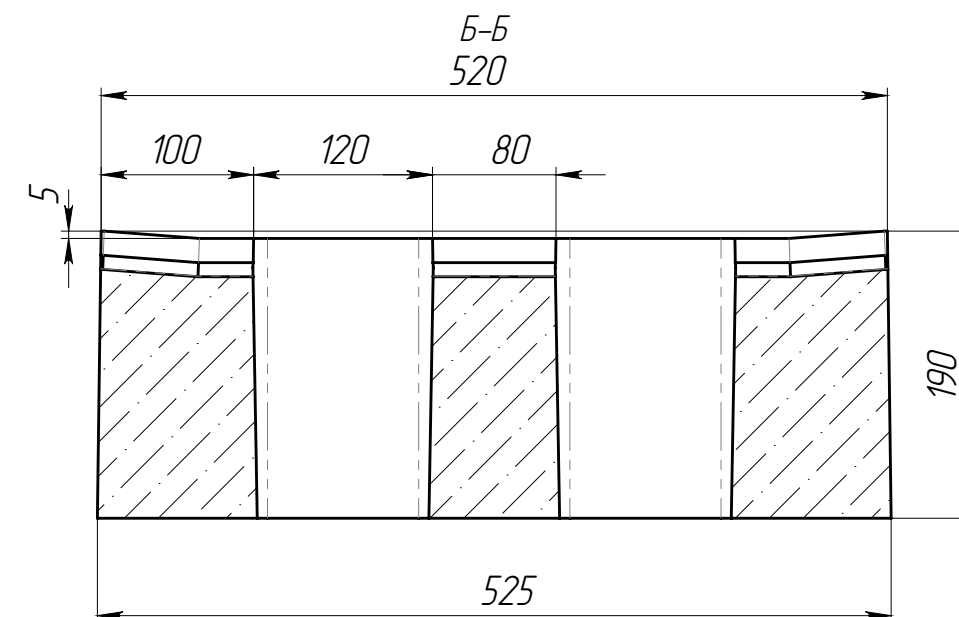


Инв. № подл.	Подп. и дата	Взам. инв.	Инв. № дудл.	Подп. и дата	Справ. №	Перв. примен.

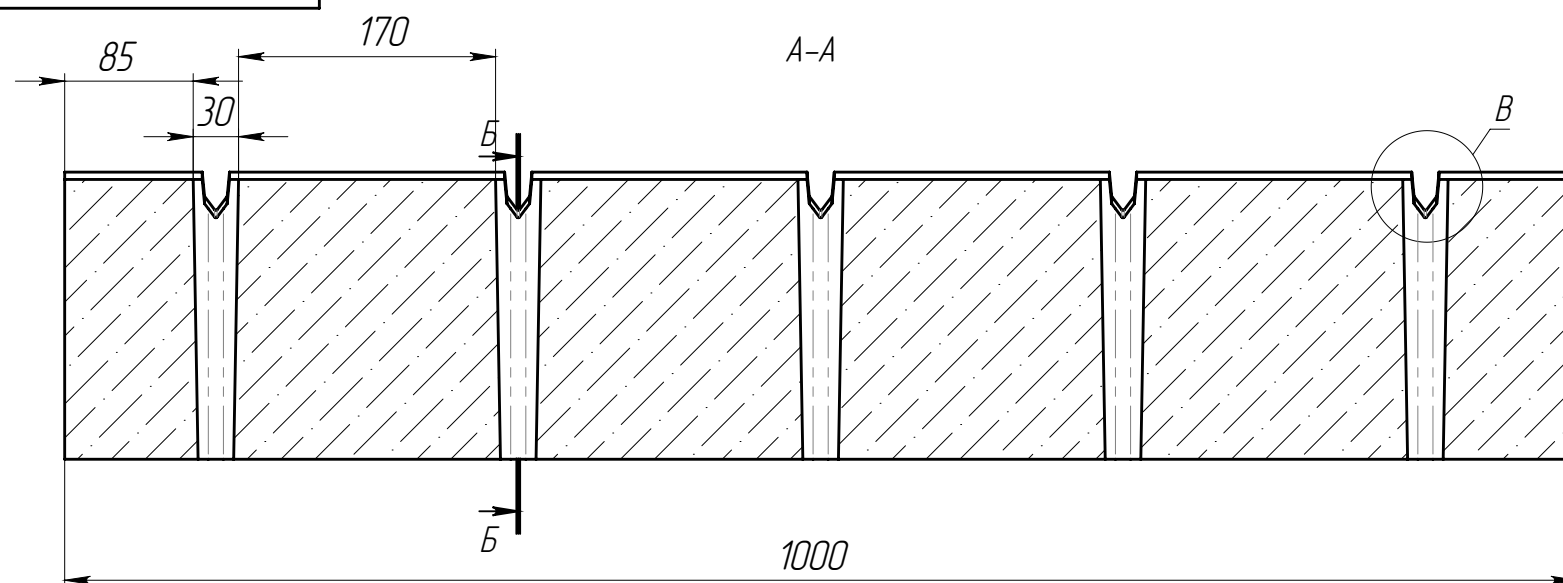

1. *- размер для справок
2. Объем бетона 0,089 м.куб.
3. Допустимое отклонение фактической массы от номинальной может составлять до 8%

					РВ-40.52.20-Б-Щп5-ЛВ	Арт. 2865Щ			
Изм	Лист	№ документа	Подп.	Дата	Решетка водоприемная	Лист.	Масса	Максимальная нагрузка	
Разраб.	Сметанин А.С.							213.49	1:5
Пров.									
Т. контр						Лист	Листов 1		
Н. контр						 standardpark			
Утв.									

Копировал

Формат А3