
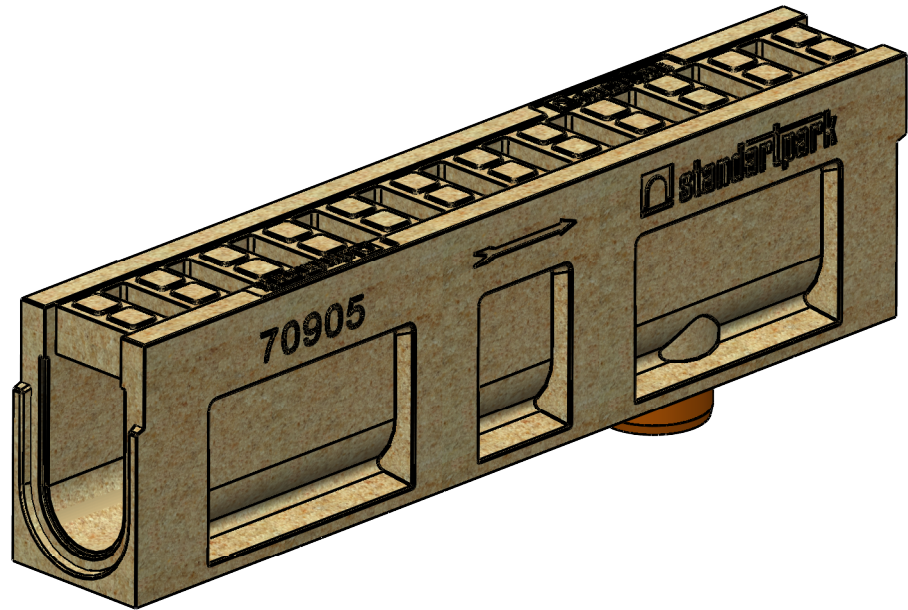
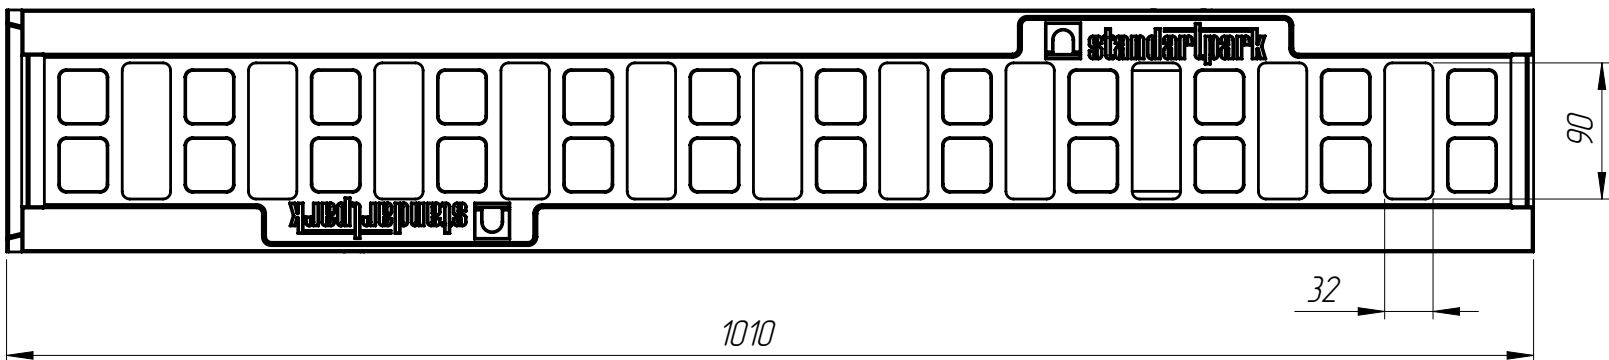
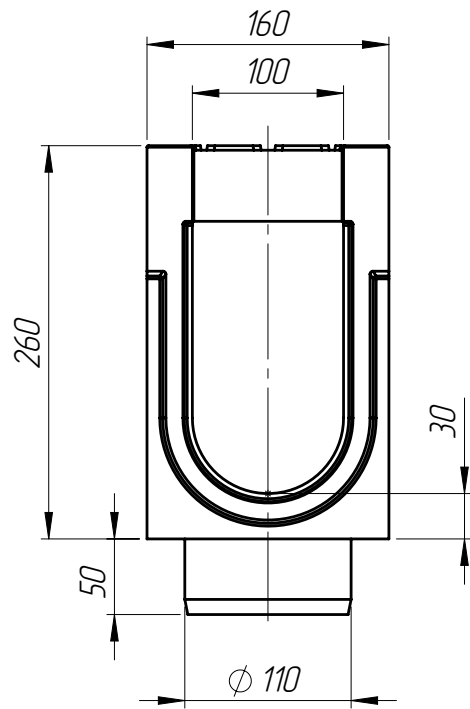


Справ. №	Перв. примен.
Подп. и дата	Подп. и дата
Взаминв	Взаминв
Инв. № подл.	Инв. № подл.

БМВ-10.16.26-ПВ-4

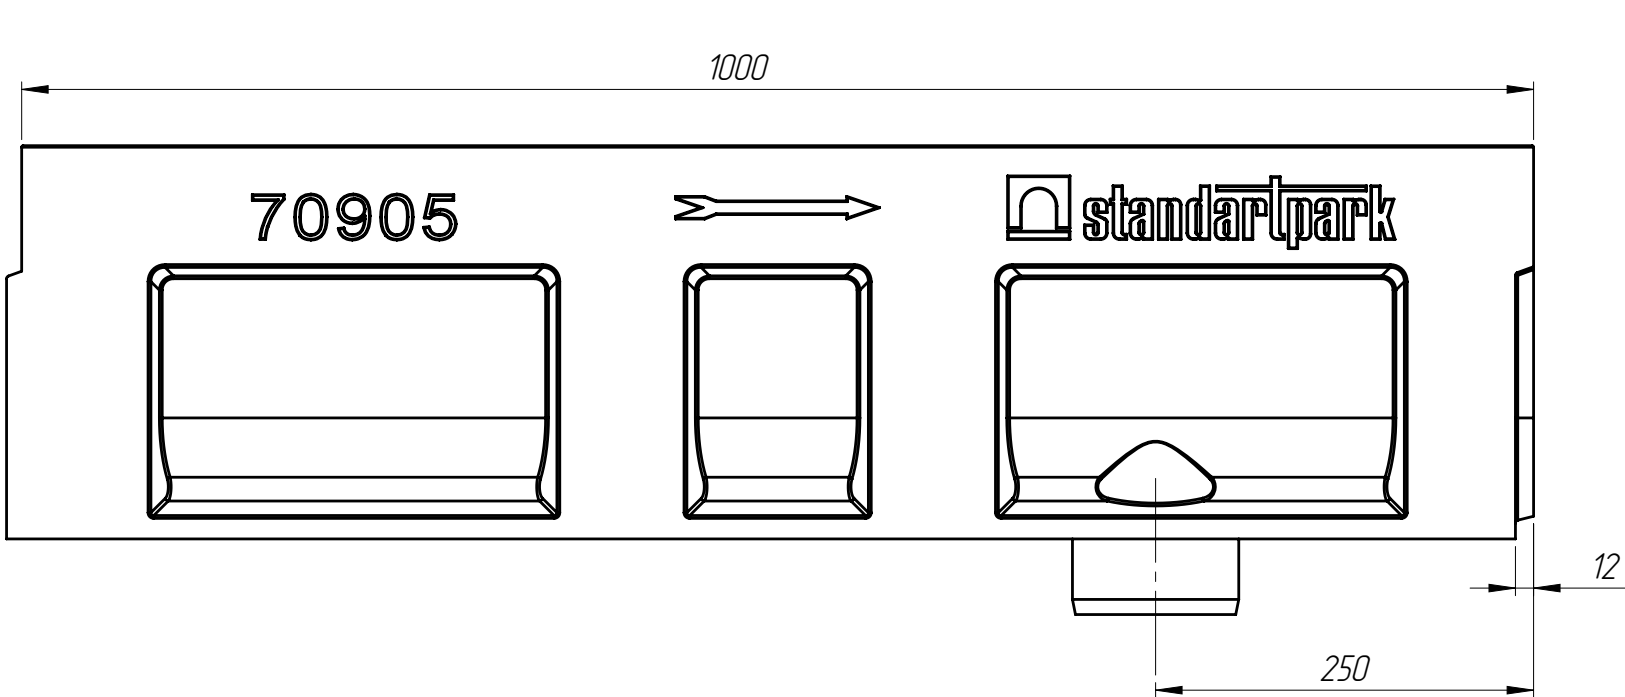

Закладная ЗА08-10БМВ (Н=50) D кл

- Объем полимербетона составляет 0,0181 м. куб.
- Суммарная площадь водозаборных щелей : 0,0184 м. кв.
- Допустимое отклонение фактической массы от номинальной может составлять до 8%

					БМВ-10.16.26-ПВ-4					Арм.	7090409
					Блок монолитный водоотводный с вертикальным выпуском	Лит.		Масса	Масштаб		
									34.43	1:5	
Изм.	Лист	№ документа	Подп.	Дата		Лист 1		Листов 1			
Разраб.		Сметанин А.С.		10.06.2021							
Пров.											
Т. контр											
Н. контр					Полимербетон СТО 725664-11-02.01-2012						
Утв.		Седова Е.А.									

