
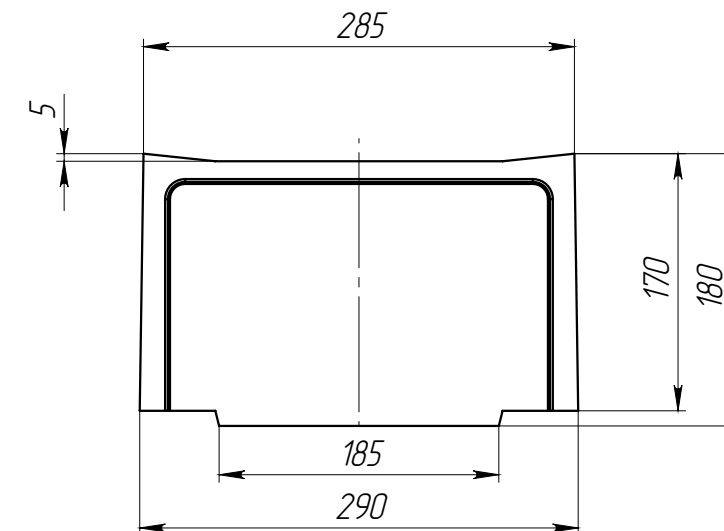
 


Инв. № подл.	Подп. и дата	Взам. инв.	Инв. № дубл.	Подп. и дата

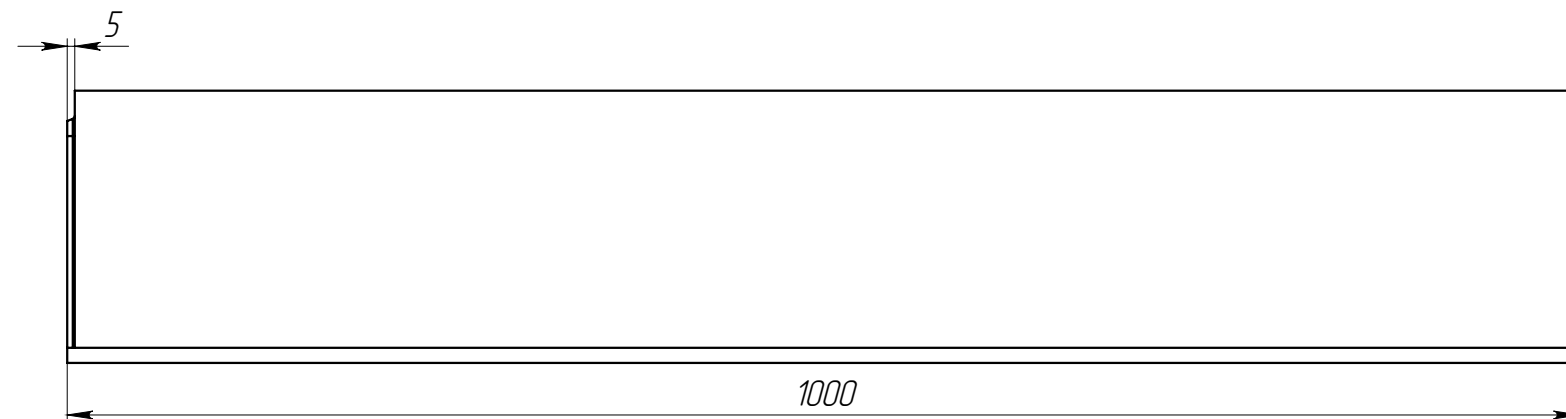

1. Объем бетона составляет 0,0495 м. куб.
2. Допустимое отклонение фактической массы от номинальной может составлять до 8%

					КИ-20.29.18-Б-5-ЛВ	Арм.		15605
Изм	Лист	N документа	Подп.	Дата	Крышка инсталляционная	Лит.	Масса	Масштаб
Разраб.		Сметанин А.С.		28.10.19			124,5	1:5
Пров.								
Т. контр						Лист 1	Листов 1	
					Бетон В35 СТО 725664.11-102-2012			
Н. контр								
Утв.		Седова Е.А.						

Копировал

Формат А3