
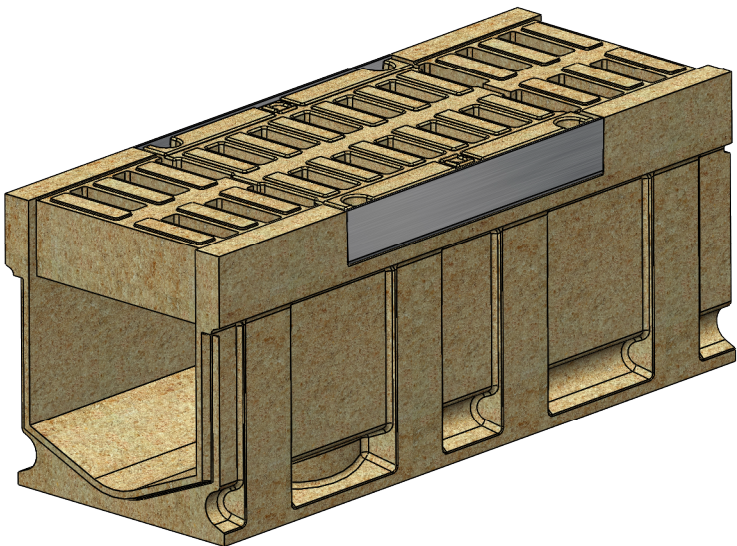
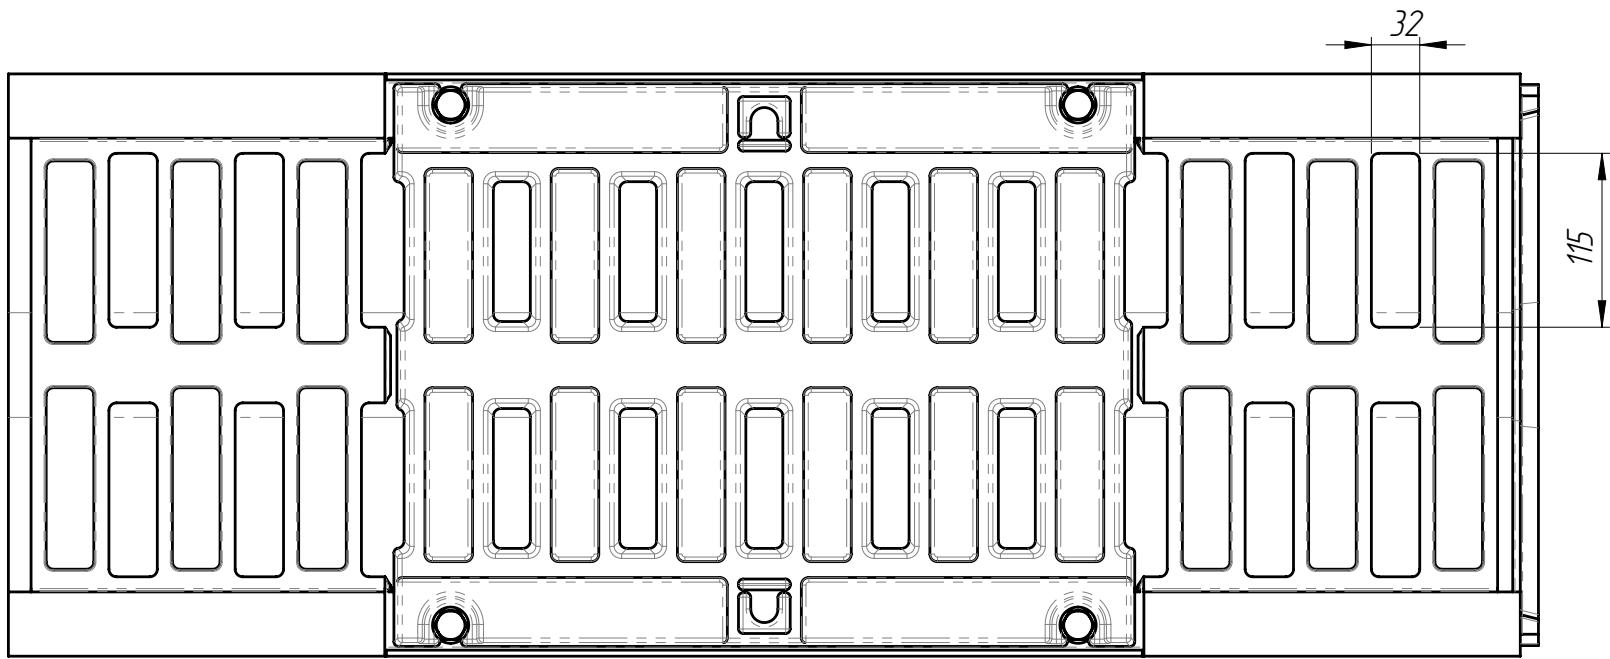
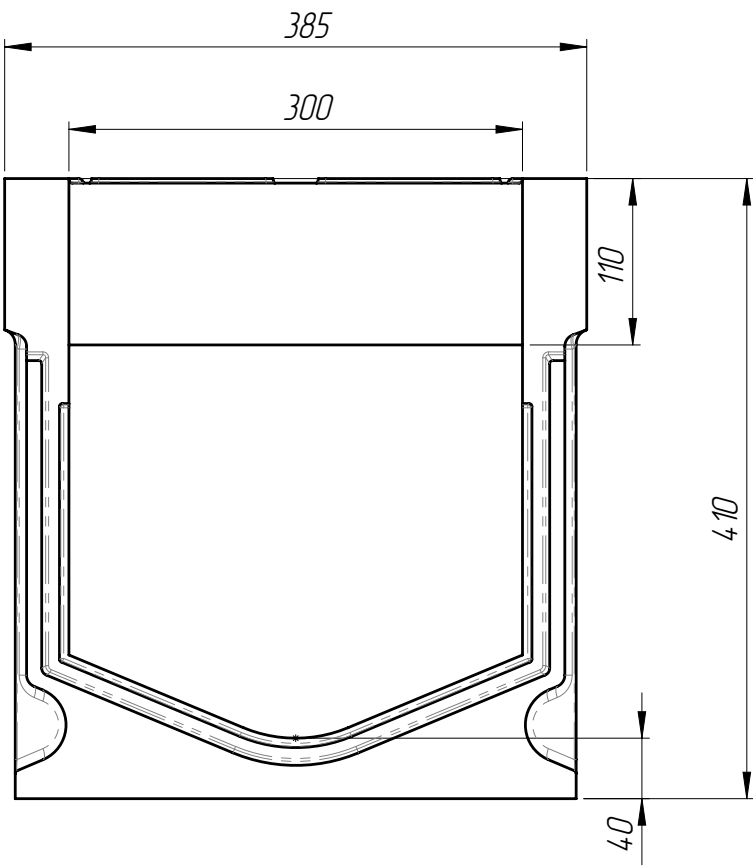


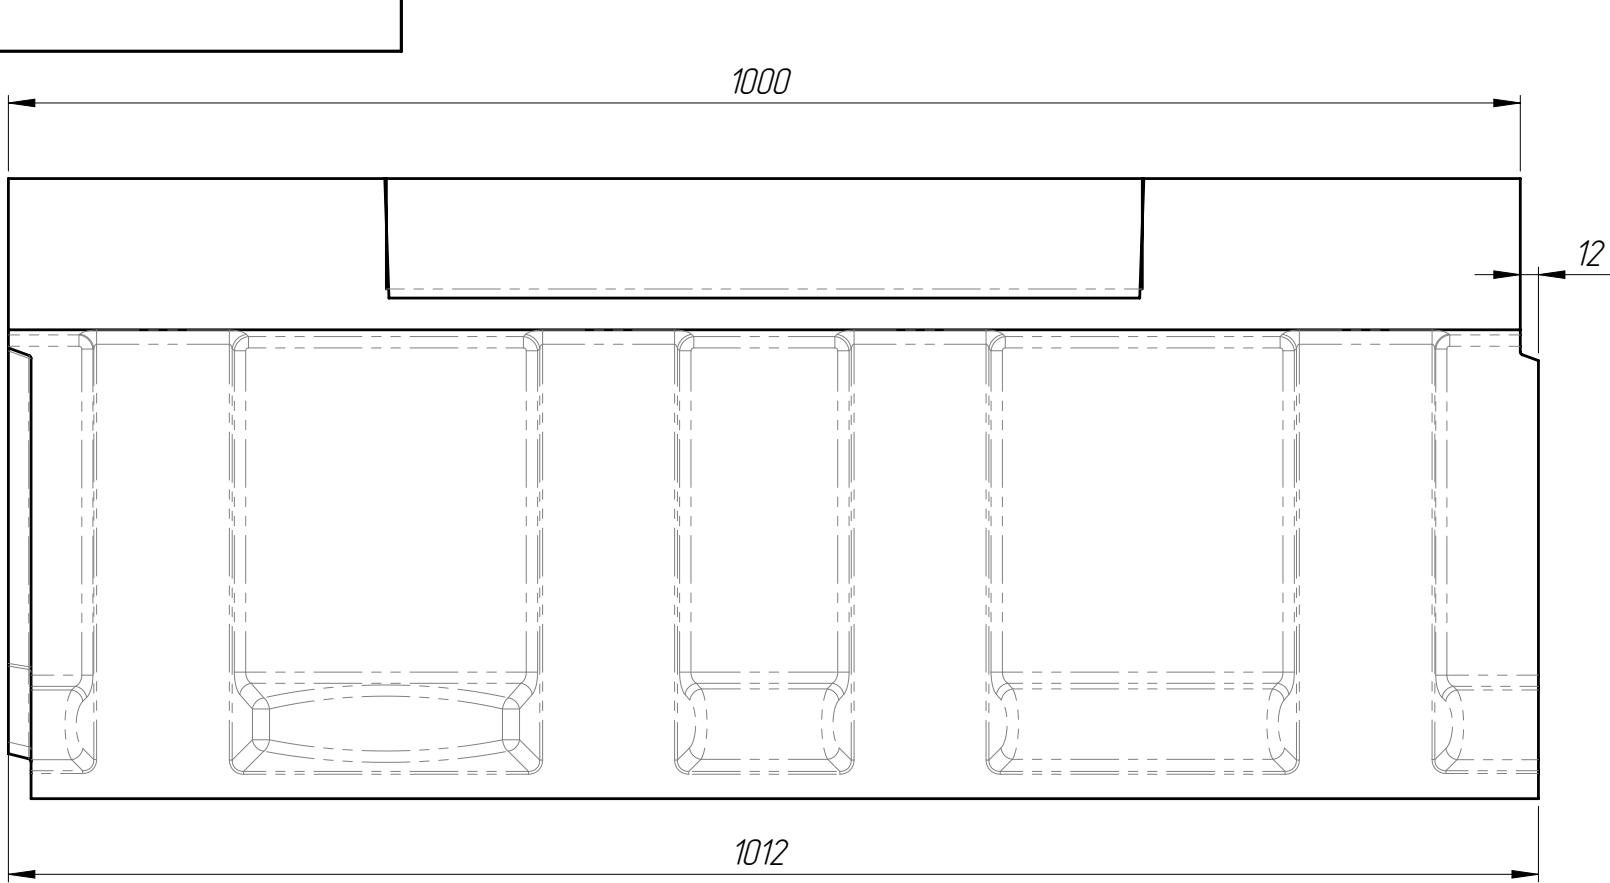

1. Допустимое отклонение фактической массы от номинальной может составлять до 8%
2. Решетка: РВ-30.39.50-П-Щ5-БМВ (арт.4 7П5Щ)
3. Крепеж для решетки:
- Болт М12х70 DIN 933 (или Болт М12х70 ГОСТ 7798) – 4 шт
  - Гайка М12 DIN 557 квадрат – 4 шт
  - Шайба 12 ГОСТ 11371-78 – 4 шт

|          |      |             |       |      |                                                |                                                                                       |        |          |      |           |  |
|----------|------|-------------|-------|------|------------------------------------------------|---------------------------------------------------------------------------------------|--------|----------|------|-----------|--|
|          |      |             |       |      | БМВ-30.39.41-ПР-П-Щ4                           |                                                                                       |        |          | Арт. | 077944.7П |  |
|          |      |             |       |      |                                                |                                                                                       |        |          |      |           |  |
| Изм.     | Лист | N документа | Подп. | Дата | Блок монолитный<br>водоотводный<br>ревизионный | Лит.                                                                                  | Масса  | Масштаб  |      |           |  |
| Разраб.  |      |             |       |      |                                                |                                                                                       |        | 125.11   | 1:5  |           |  |
| Пров.    |      |             |       |      |                                                |                                                                                       |        |          |      |           |  |
| Т. контр |      |             |       |      |                                                |                                                                                       | Лист 1 | Листов 1 |      |           |  |
|          |      |             |       |      | Полимербетон                                   |  |        |          |      |           |  |
| Н. контр |      |             |       |      |                                                |                                                                                       |        |          |      |           |  |
| Утв.     |      |             |       |      |                                                |                                                                                       |        |          |      |           |  |