

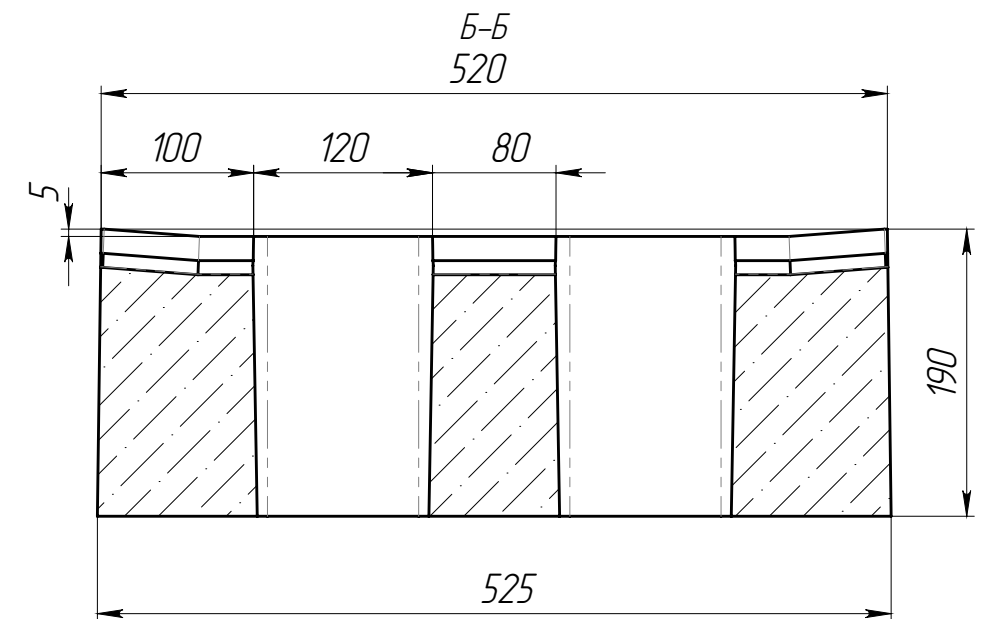


Инв. № подл.	Подп. и дата	Взам. инв.	Инв. № дубл.	Подп. и дата

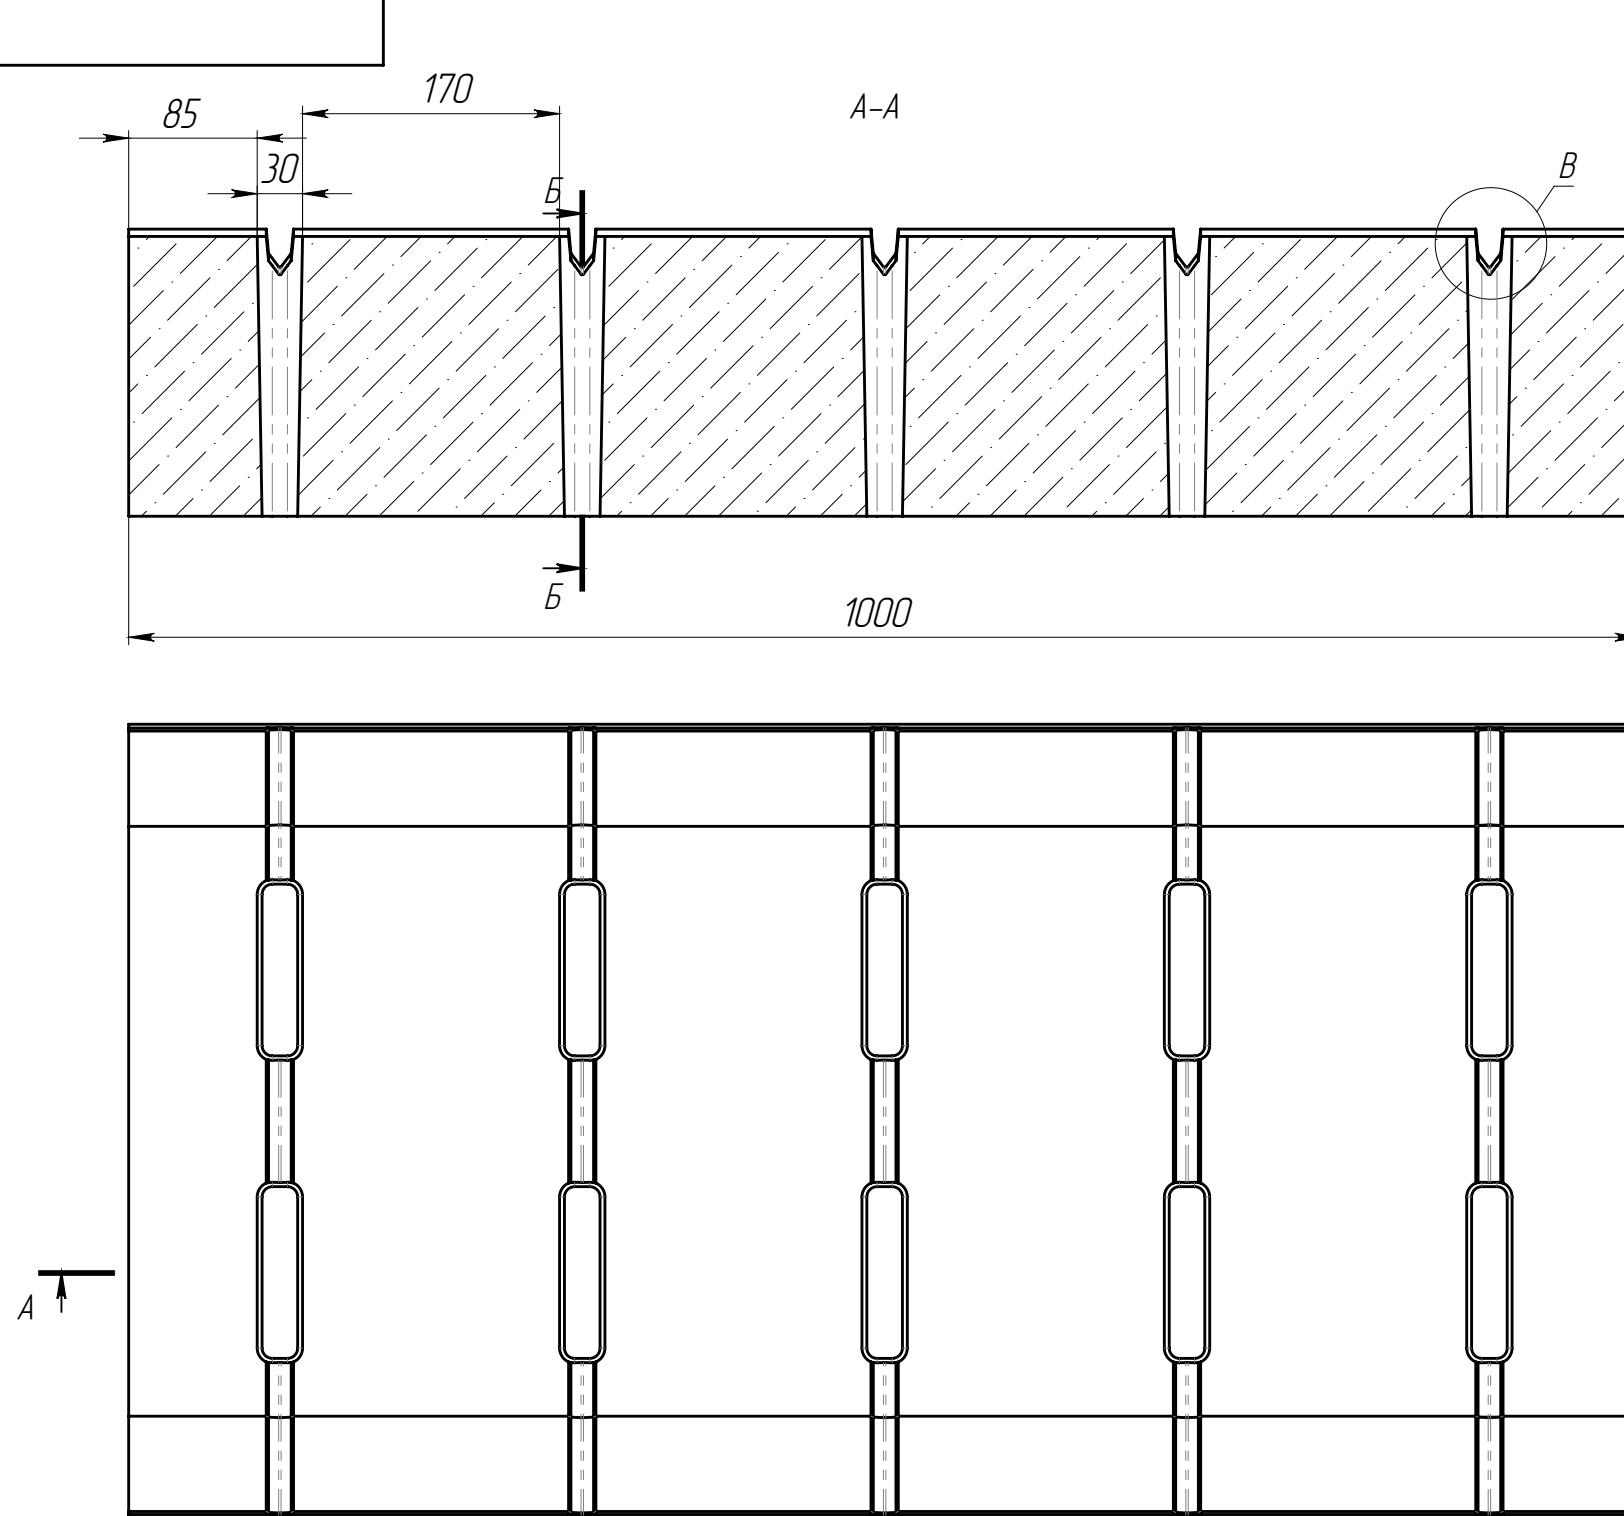

МЕСТНЫЙ В
МАСШТАБ 2 : 5

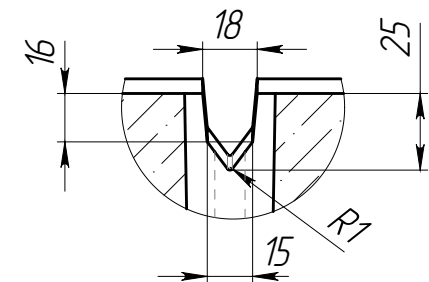

1. *- размер для справок
2. Объем бетона 0,0898 м.куб.
3. Допустимое отклонение фактической массы от номинальной может составлять до 8%

					РВ-40.52.20-Б-ЩпЗ-ЛВ			Арм.	28Б3Щ	
					Решетка водоприемная	Лит.	Масса	Масштаб		
Изм.	Лист	N документа	Подп.	Дата				213.49	1:5	
Разраб.	Сметанин А.С.									
Пров.										
Т. контр						Лист		Листов 1		
										
Н. контр										
Утв.										

Копировал

Формат А3