
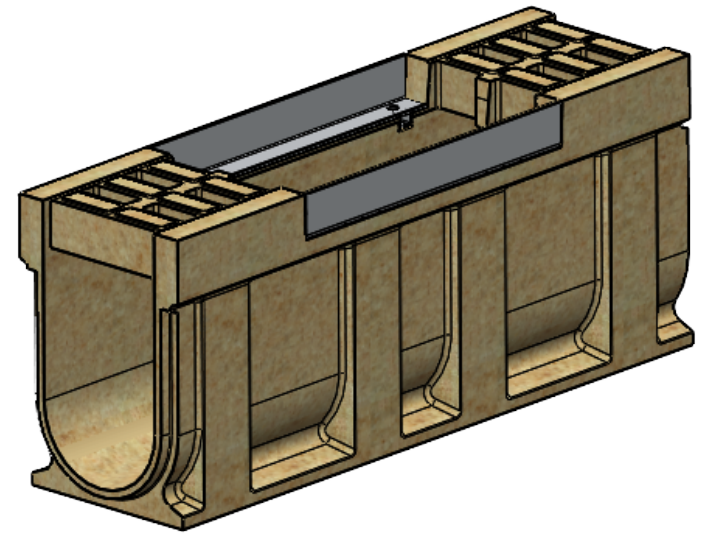
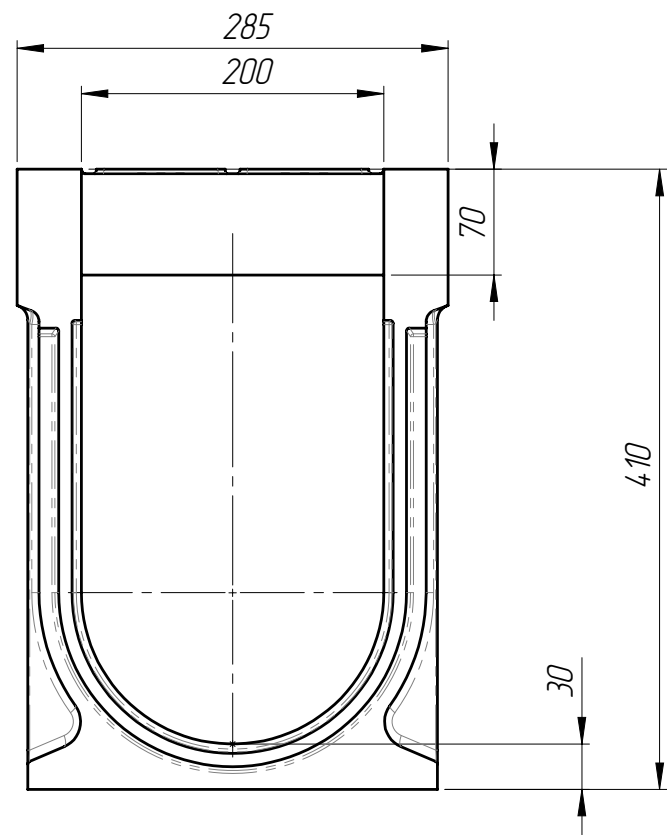


Справ. №	Перв. примен.

Инв. № подл.	Подп. и дата	Взят инв.	Инв. № дубл.	Подп. и дата

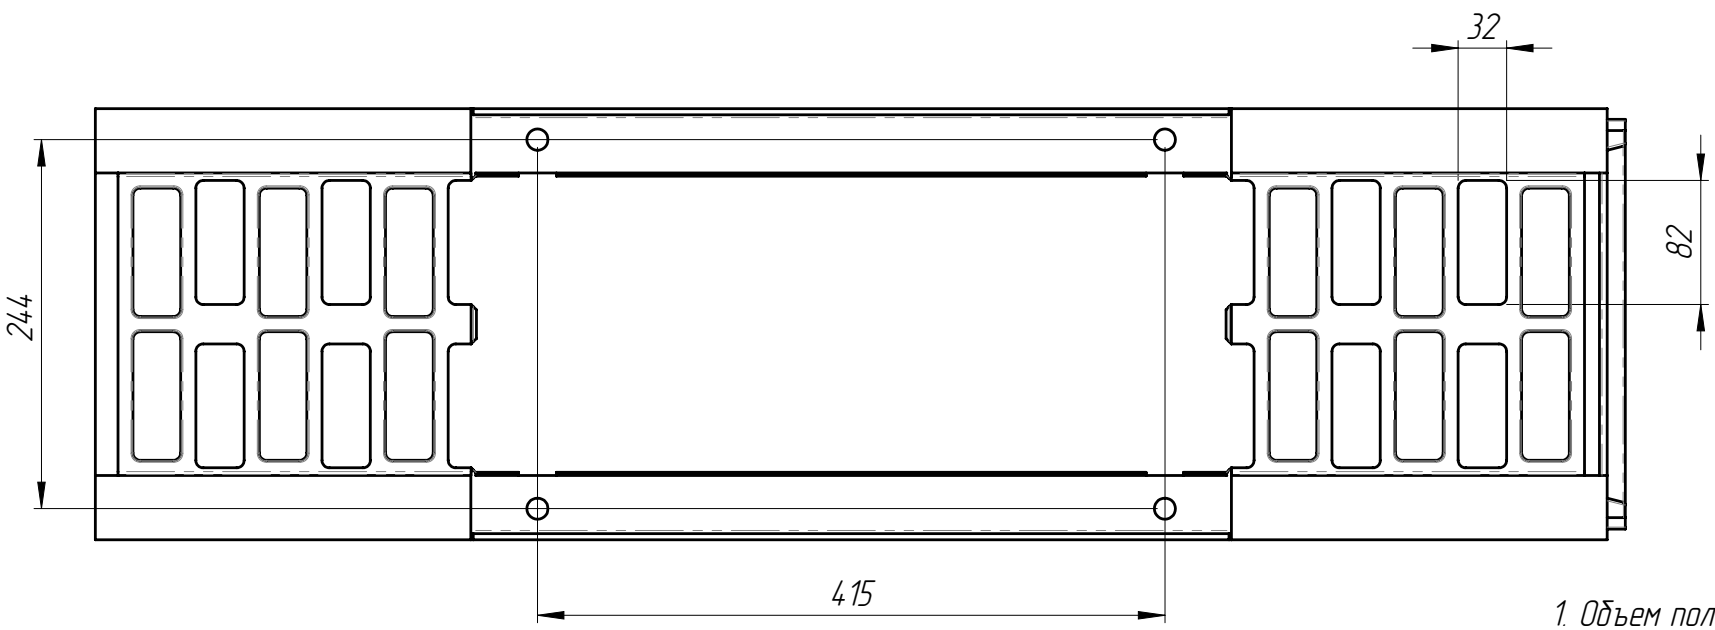

1. Объем полимербетона составляет 0,03485 м. куб.
2. Допустимое отклонение фактической массы от номинальной может составлять до 8%
3. Закладная ЗА10-20БМВ-Р (Н70)

					БМВ-20.29.41-ПР-П-5						Арт.	759557П			
					Блок монолитный водоотводный ревизионный						Лит.	Масса	Масштаб		
Изм	Лист	N документа	Подп.	Дата										77,89	1:5
Разраб.															
Пров															
Т. контр											Лист 1	Листов 1			
					Полимербетон										
Н. контр															
Утв.															

Копировал

Формат А3