
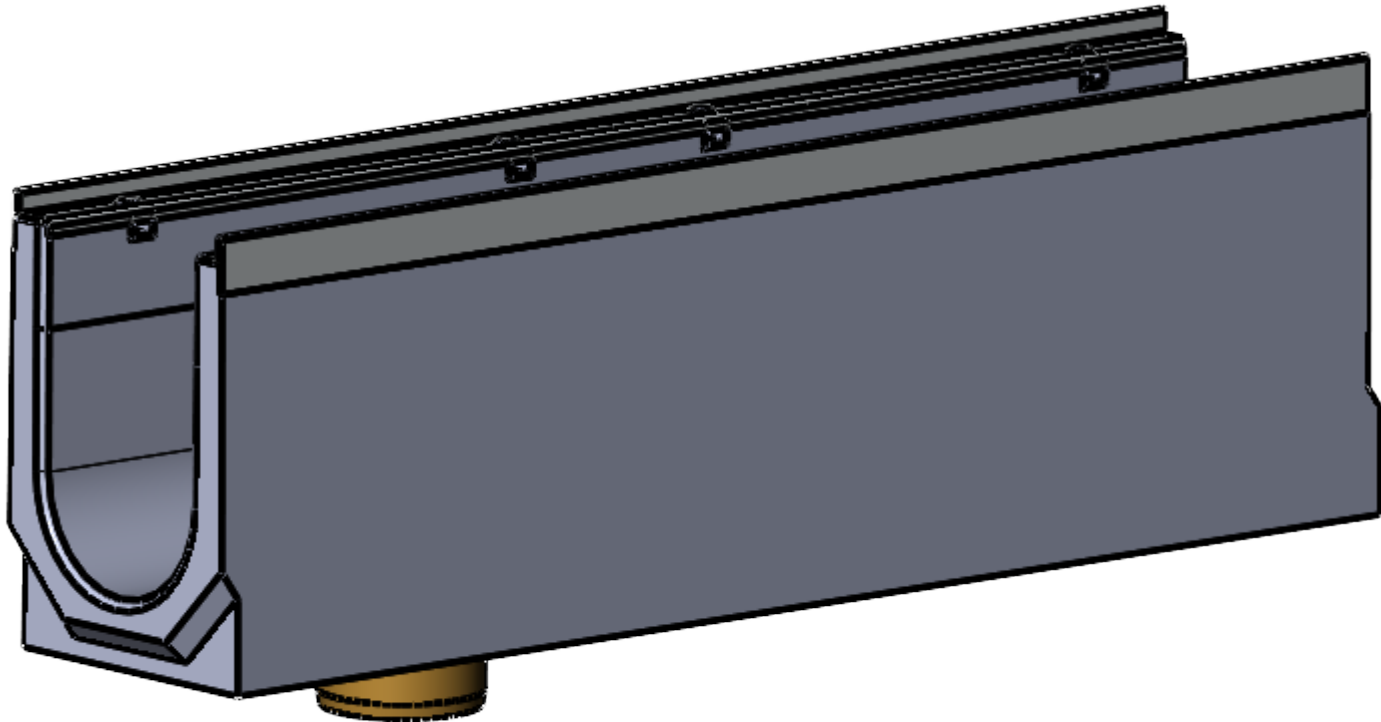


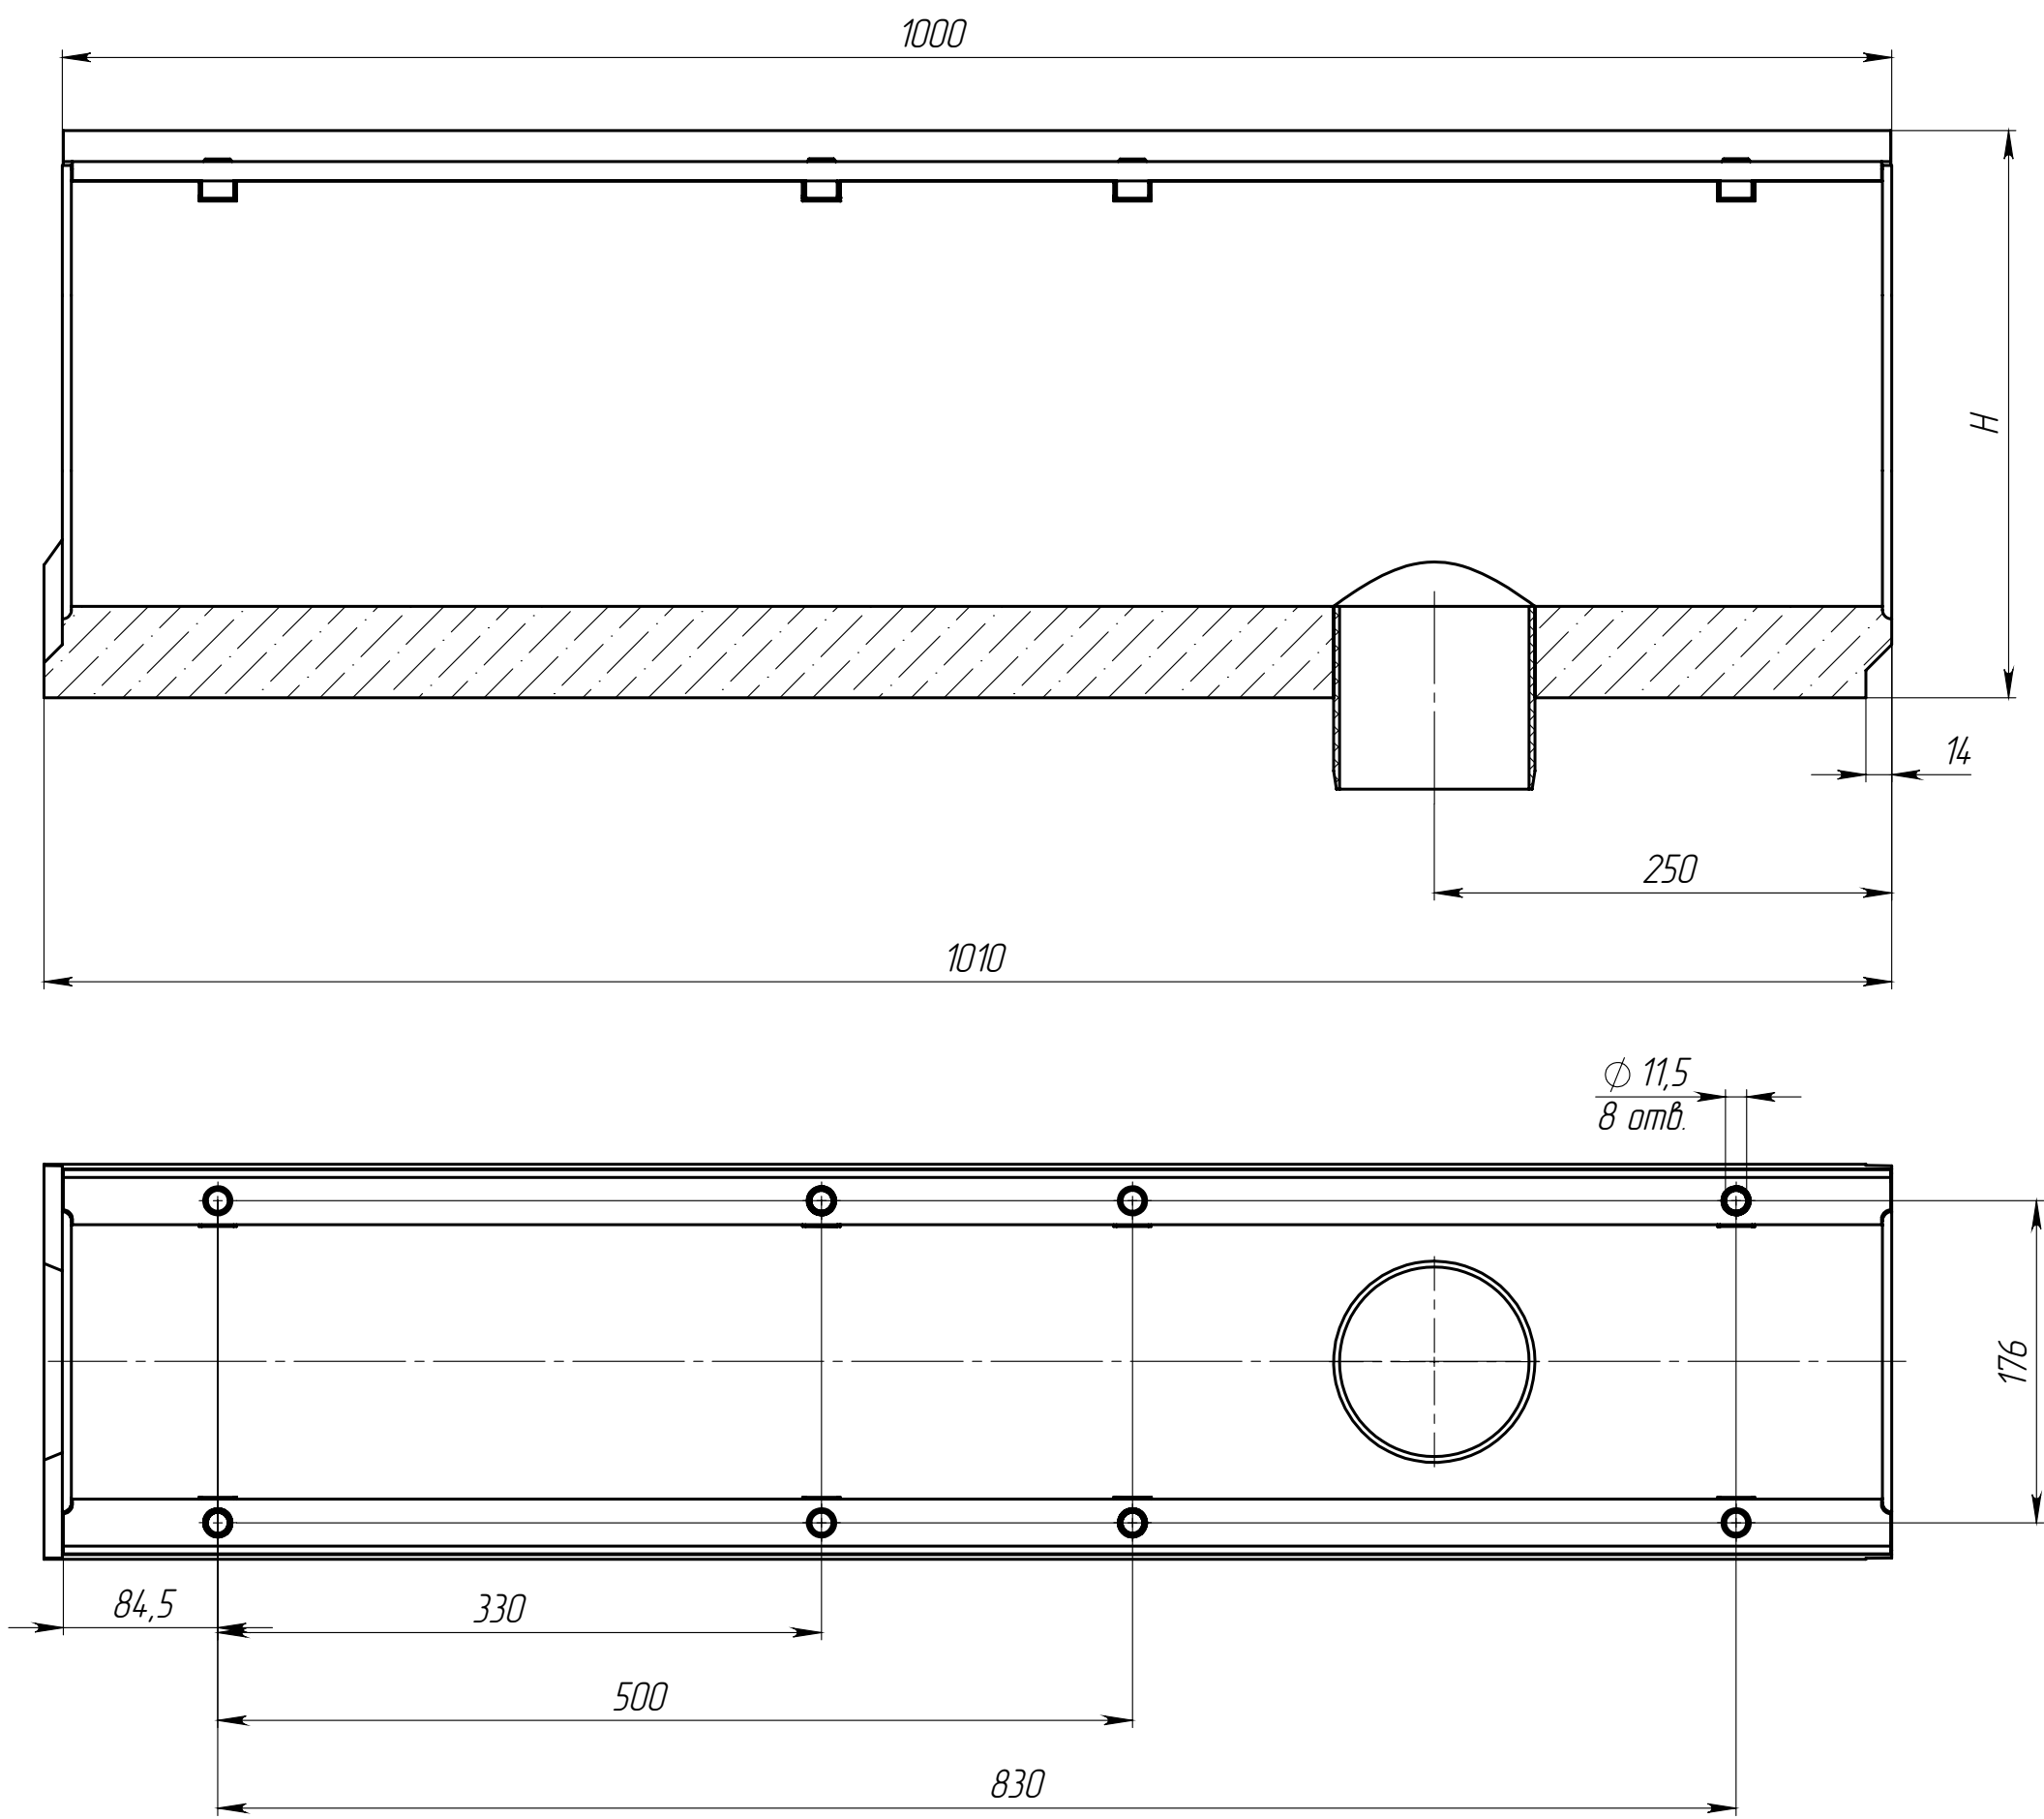

Артикул	Обозначение	Н, мм	Масса, кг	Объем бетона м.куб.
4267109	ЛВ-15.21.31-БВ	310	69,94	0,0284
4267109/01-01	ЛВ-15.21.31-БВ-К01	305	69,24	0,0281
4267109/02-02	ЛВ-15.21.31-БВ-К02	300	68,53	0,0278
4267109/03-03	ЛВ-15.21.31-БВ-К03	295	67,83	0,0275
4267109/04-04	ЛВ-15.21.31-БВ-К04	290	67,12	0,0272
4267109/05-05	ЛВ-15.21.31-БВ-К05	285	66,42	0,0269
4267109/06-06	ЛВ-15.21.31-БВ-К06	280	65,71	0,0266
4267109/07-07	ЛВ-15.21.31-БВ-К07	275	65,01	0,0263
4267109/08-08	ЛВ-15.21.31-БВ-К08	270	64,30	0,0260
4267109/09-09	ЛВ-15.21.31-БВ-К09	265	63,60	0,0257
4207109	ЛВ-15.21.26-БВ	260	62,89	0,0254
4207109/01-01	ЛВ-15.21.26-БВ-К01	255	62,19	0,0251
4207109/02-02	ЛВ-15.21.26-БВ-К02	250	61,48	0,0248
4207109/03-03	ЛВ-15.21.26-БВ-К03	245	60,78	0,0245
4207109/04-04	ЛВ-15.21.26-БВ-К04	240	60,07	0,0242
4207109/05-05	ЛВ-15.21.26-БВ-К05	235	59,37	0,0239
4207109/06-06	ЛВ-15.21.26-БВ-К06	230	58,66	0,0236
4207109/07-07	ЛВ-15.21.26-БВ-К07	225	57,96	0,0233
4207109/08-08	ЛВ-15.21.26-БВ-К08	220	57,25	0,0230
4207109/09-09	ЛВ-15.21.26-БВ-К09	215	56,55	0,0227
4257109	ЛВ-15.21.21-БВ	210	55,84	0,0224
4207109/11-11	ЛВ-15.21.26-БВ-К11	205	55,14	0,0221
4207109/12-12	ЛВ-15.21.26-БВ-К12	200	54,43	0,0218
4207109/13-13	ЛВ-15.21.26-БВ-К13	195	53,73	0,0215
4207109/14-14	ЛВ-15.21.26-БВ-К14	190	53,02	0,0212
4207109/15-15	ЛВ-15.21.26-БВ-К15	185	52,32	0,0209
4207109/16-16	ЛВ-15.21.26-БВ-К16	180	51,61	0,0206
4207109/17-17	ЛВ-15.21.26-БВ-К17	175	50,91	0,0203
4207109/18-18	ЛВ-15.21.26-БВ-К18	170	50,20	0,0200
4207109/19-19	ЛВ-15.21.26-БВ-К19	165	49,50	0,0197
4247109	ЛВ-15.21.16-БВ	160	48,79	0,0194
4207109/21-21	ЛВ-15.21.26-БВ-К21	155	48,09	0,0191
4217109	ЛВ-15.21.10-БВ	100	26,70	0,0100

На лотках малой высоты (до 230мм) допускается наличие технологического обдоя в области примыкания усиливающей насадки, вызванного разностью ширины насадки и толщины стенки лотка. Обдой не является браком, не влияет на эксплуатационные свойства изделия.

Допустимое отклонение фактической массы от номинальной может составлять до 8%

						Арт.		
Изм.	Лист	№ документа	Подп.	Дата	Лоток водоотводный	Лит.	Масса	Масштаб
Разраб.				20.08.19				1:4
Проб.								
Т. контр						Лист	Листов 1	
Н. контр					Бетон В35 СТО 725664-11-102-2012			
Утв.								