
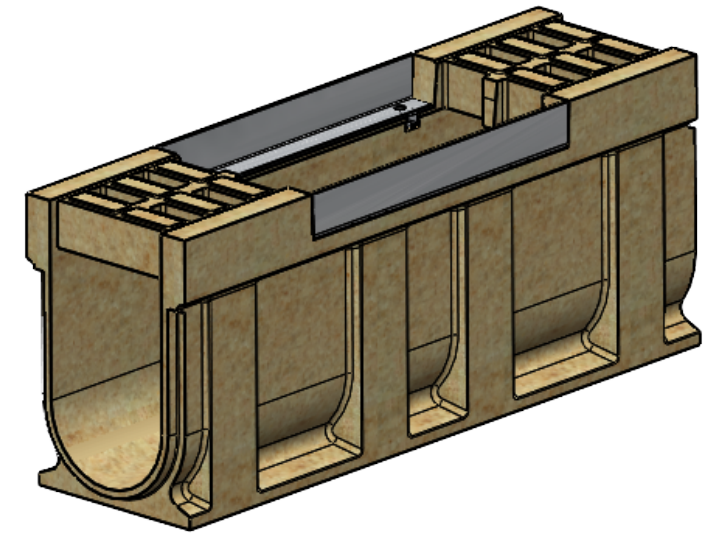
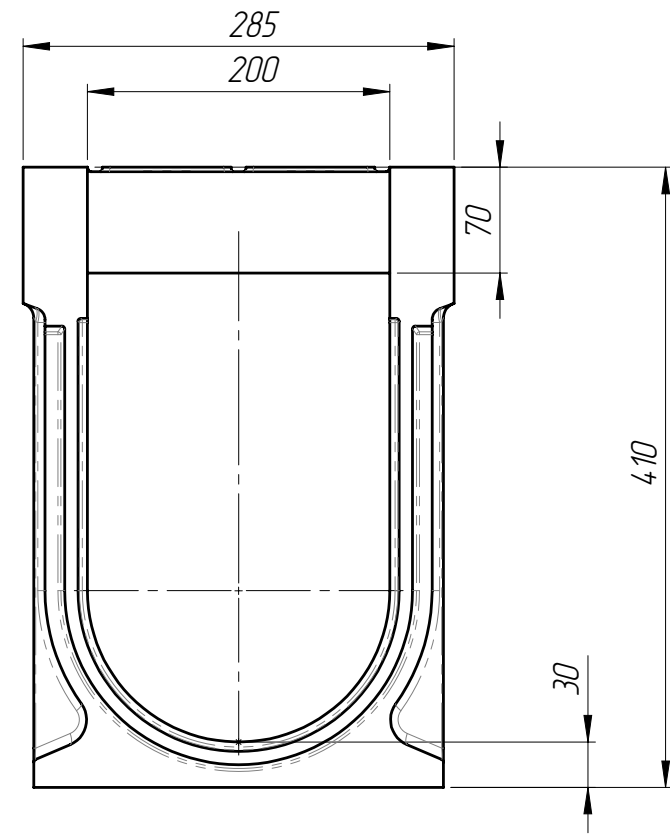


Инв. № подл.	Подп. и дата	Взам инв.	Инв. № дудл.	Подп. и дата

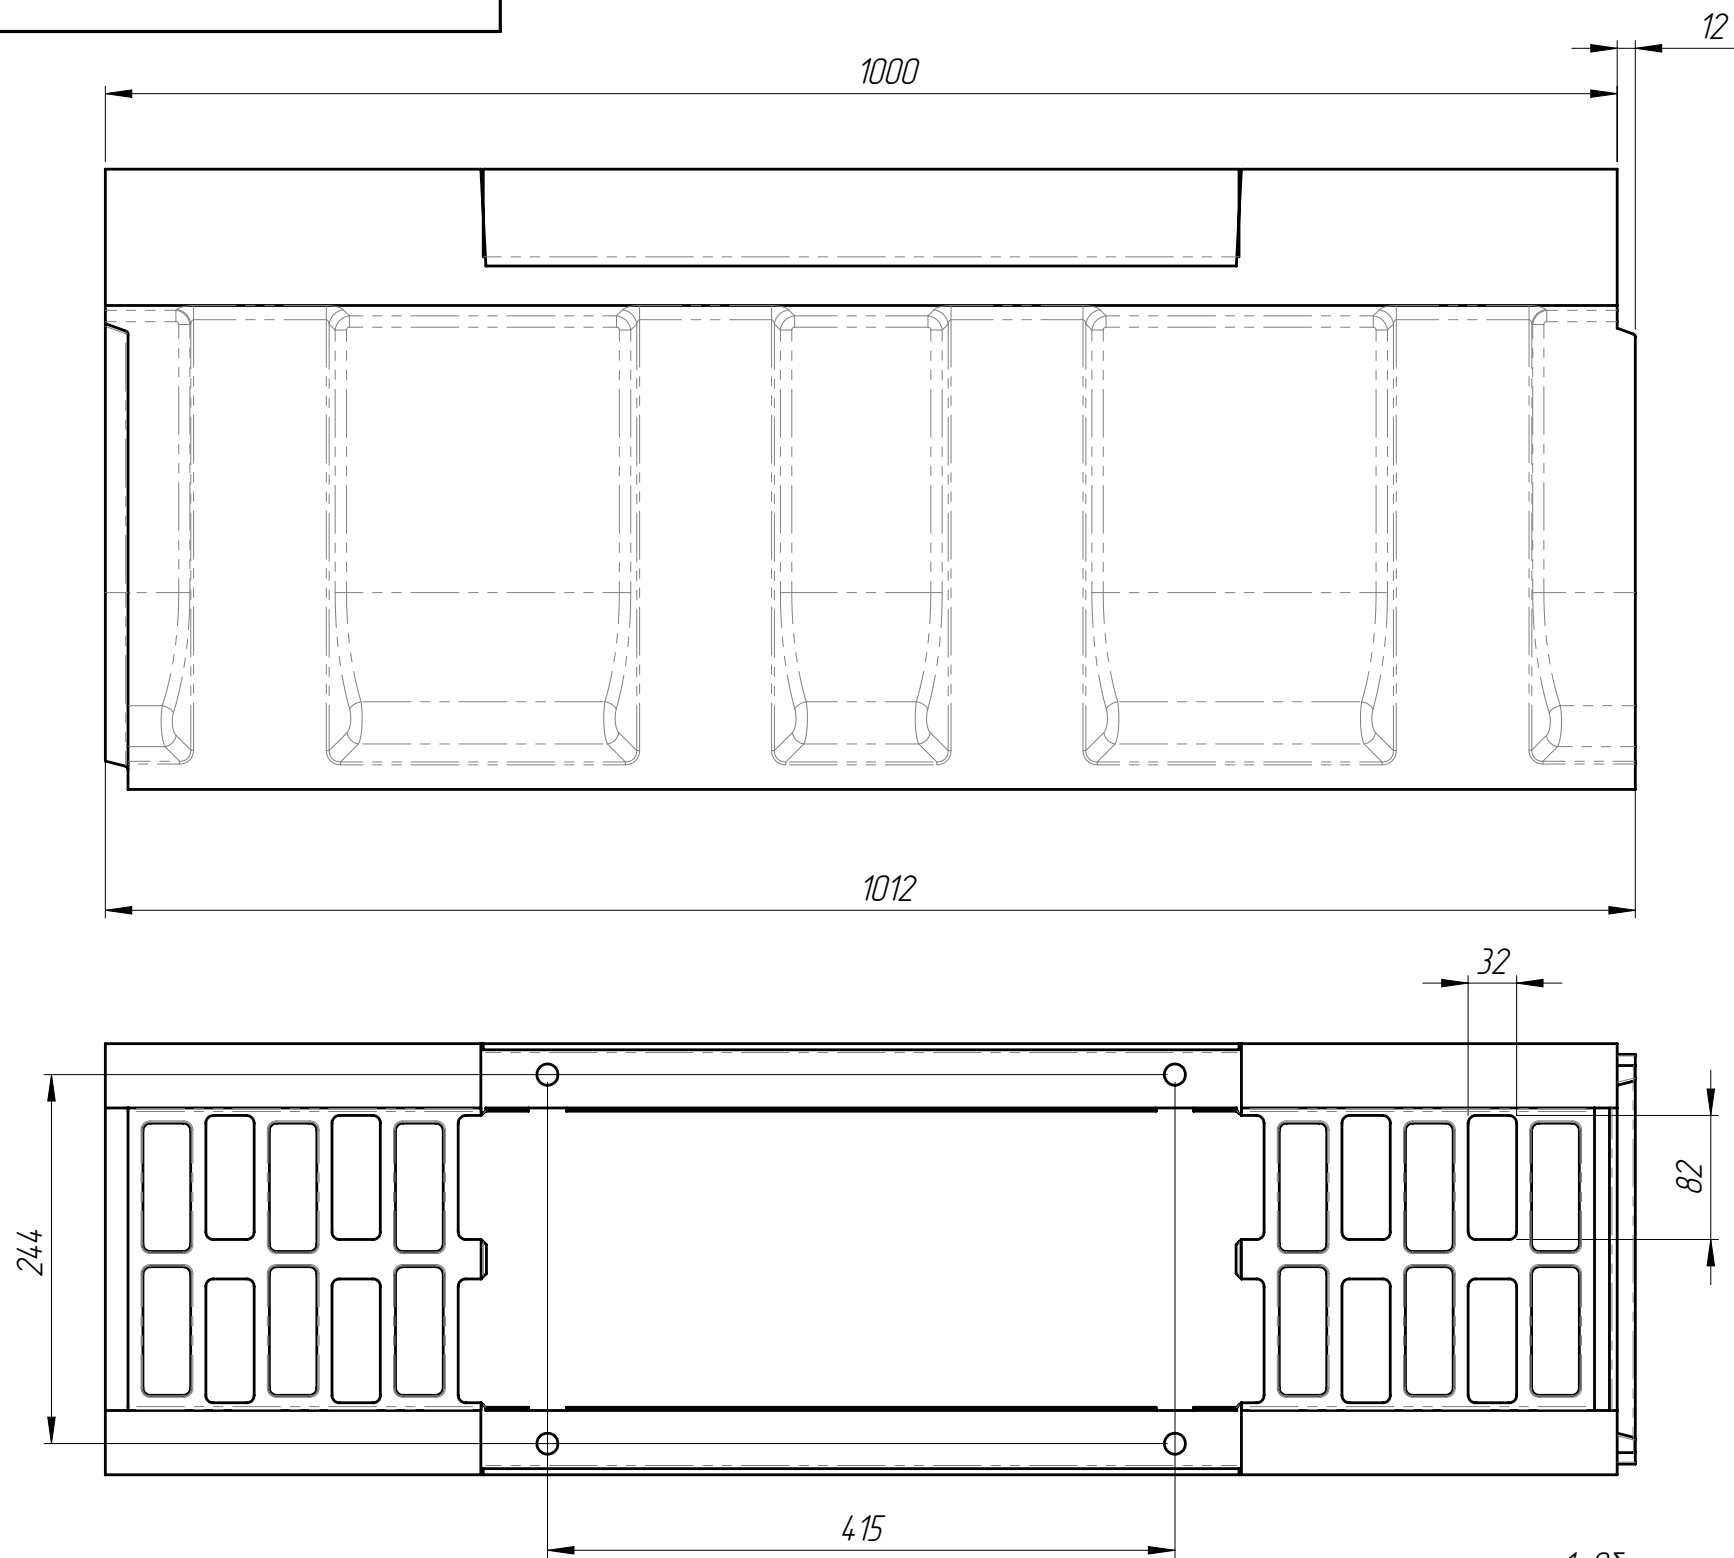

1. Объем полимербетона составляет 0,0349 м. куб.
2. Допустимое отклонение фактической массы от номинальной может составлять до 8%
3. Закладная ЗА08-20БМВ-Р (Н70)

					БМВ-20.29.41-ПР-П-4 Арт. 75954.77									
					Блок монолитный водоотводный ревизионный Лит. Масса Масштаб 77,57 1:5 Лист 1 Листов 1									
Изм	Лист	N документа	Подп.	Дата	Полимербетон 									
Разраб.														
Проб														
Т. контр														
Н. контр														
Утв.														

Копировал

Формат АЗ