

Перв. примен.

Справ. №





Подп. и дата

Изм. № дудл.

Взам инв.

Подп. и дата

Изм. № подл.

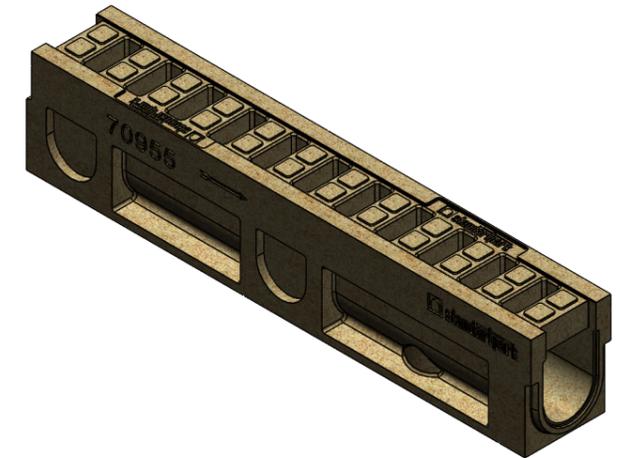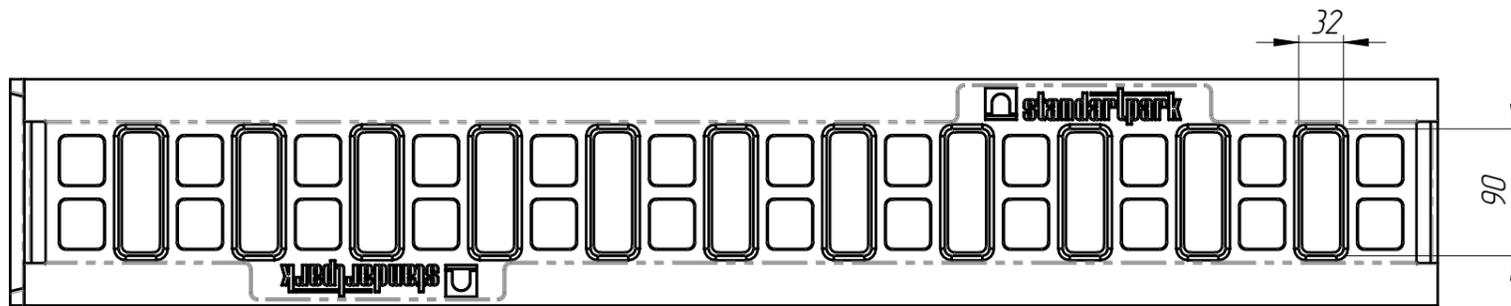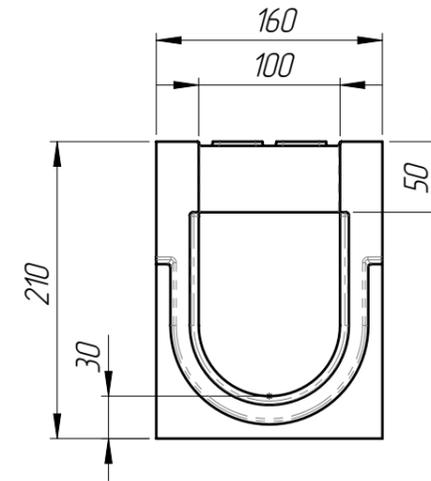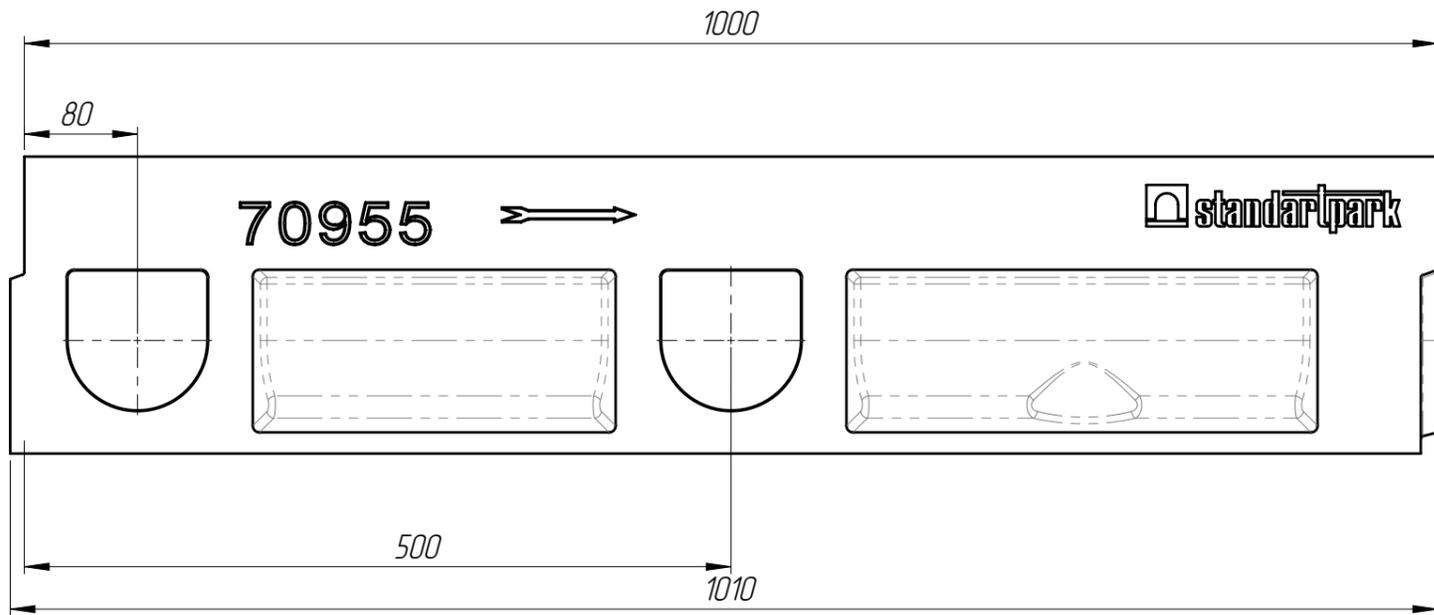

1. Объем полимербетона составляет 0,016436 м. куб.
2. Допустимое отклонение фактической массы от номинальной может составлять до 8%

					Арт. 70955			
					БМВ-10.16.21-П-5			
Изм.	Лист	№ документа	Подп.	Дата	Блок монолитный водоотводный	Лит.	Масса	Масштаб
Разраб.							35,4	1:5
Пров.						Лист 1	Листов 1	
Т. контр.								
Н. контр.					Полимербетон			
Утв.								