
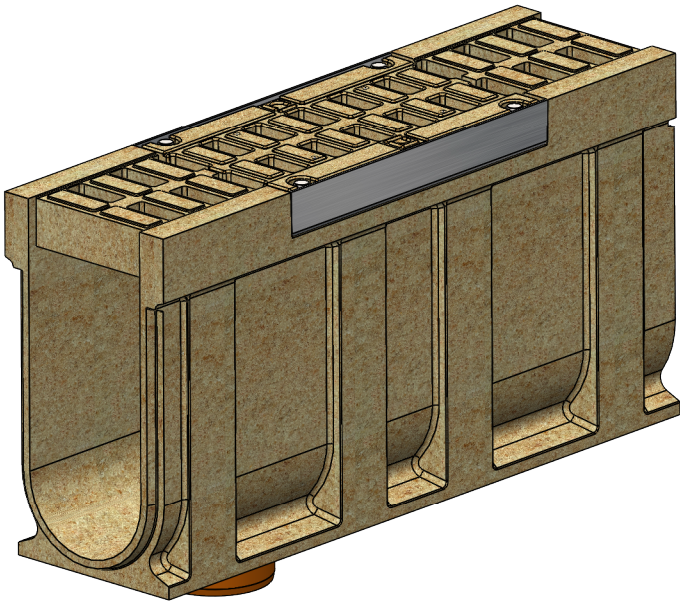
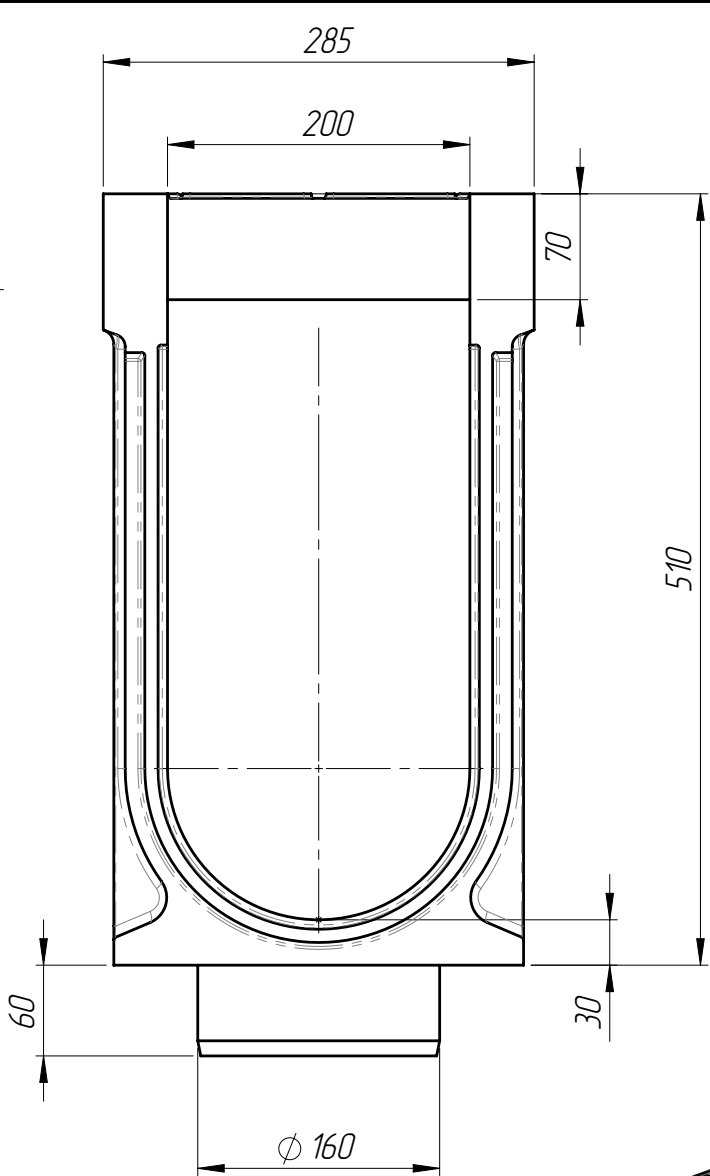
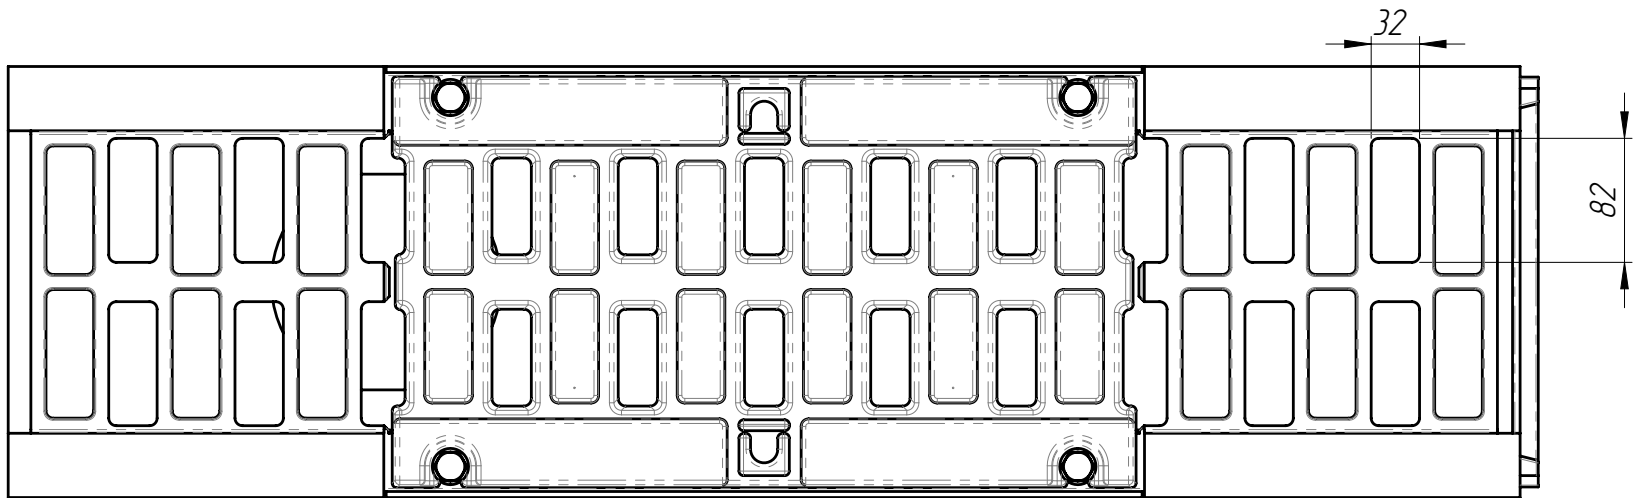


|               |  |          |  |              |  |              |  |           |  |              |  |              |  |
|---------------|--|----------|--|--------------|--|--------------|--|-----------|--|--------------|--|--------------|--|
| Перв. примен. |  | Справ. № |  | Подп. и дата |  | Инв. № дудл. |  | Взам инв. |  | Подп. и дата |  | Инв. № подл. |  |
|               |  |          |  |              |  |              |  |           |  |              |  |              |  |

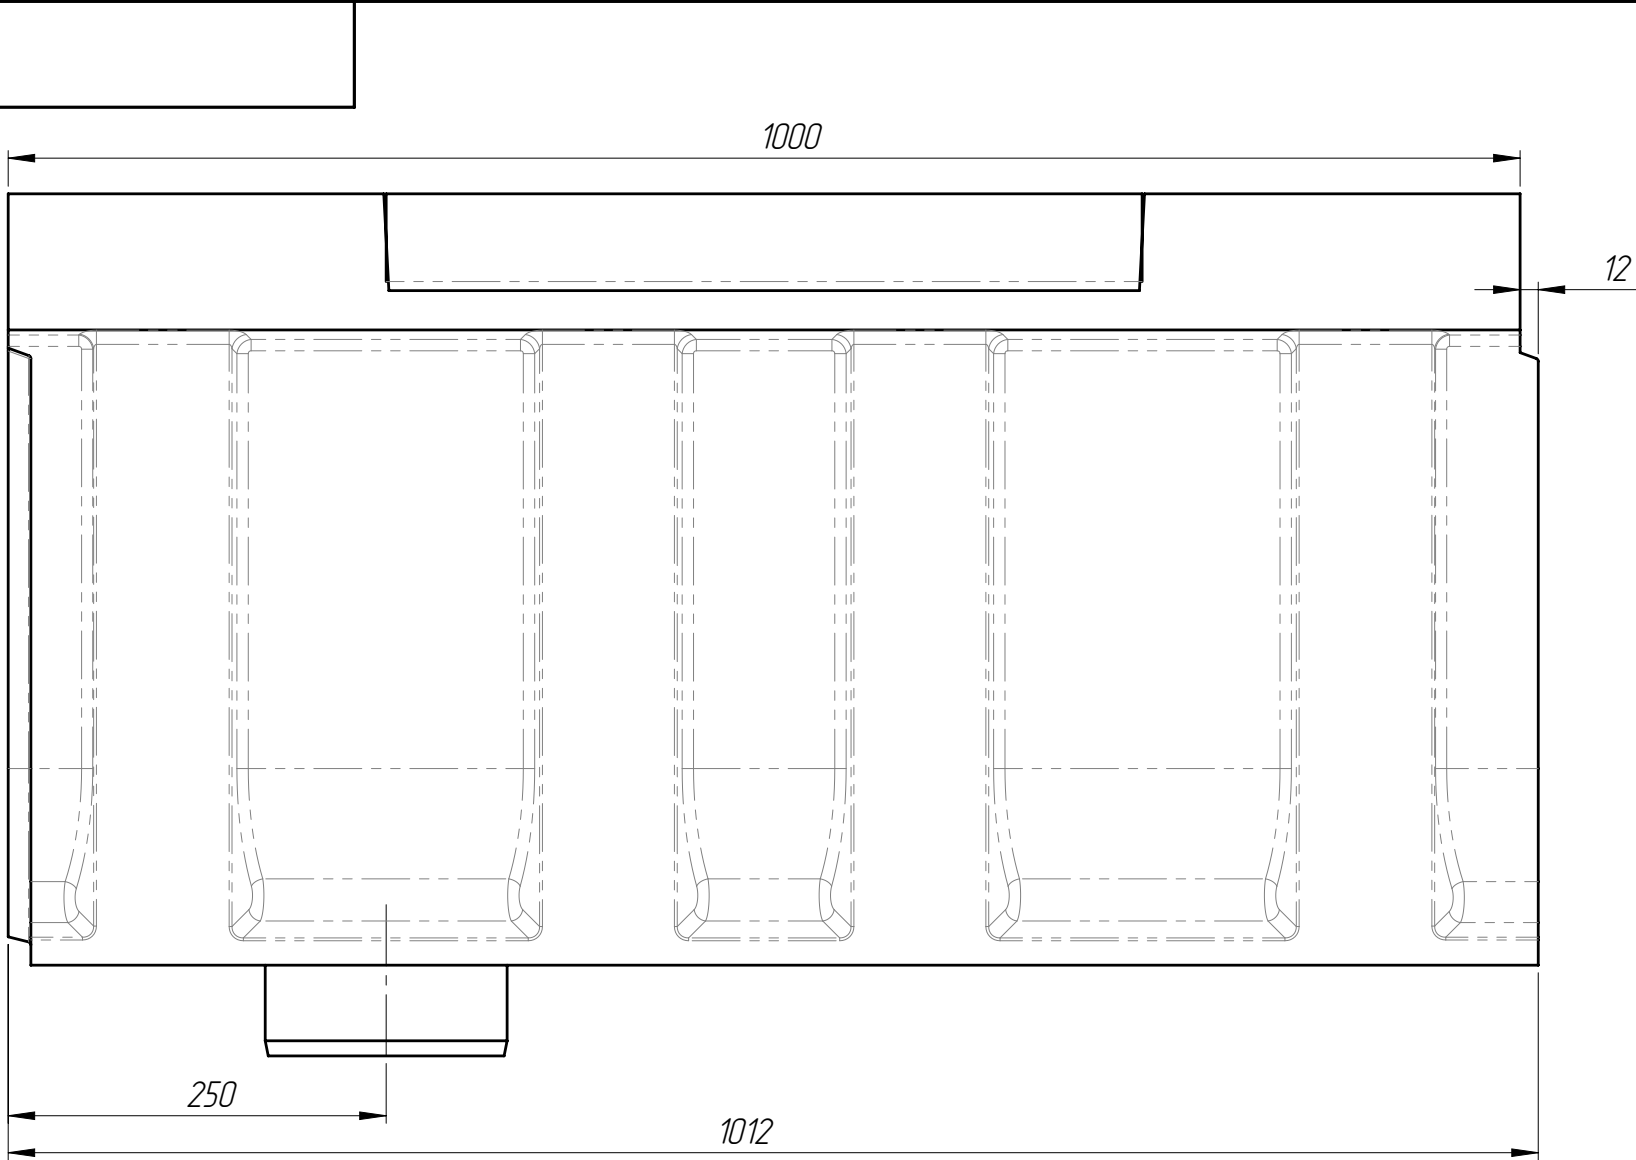

1. Допустимое отклонение фактической массы от номинальной может составлять до 8%  
2. Решетка: РВ-20.27.50-П-Щ5-БМВ (арт.45П5Щ)  
3. Крепеж для решетки:  
- Болт М12х70 DIN 933 (или Болт М12х70 ГОСТ 7798) – 4 шт  
- Гайка М12 DIN 557 квадрат – 4 шт  
- Шайба 12 ГОСТ 11371-78 – 4 шт

|          |      |             |       |      |                                                                  |  |  |  |  |  |              |             |         |          |     |
|----------|------|-------------|-------|------|------------------------------------------------------------------|--|--|--|--|--|--------------|-------------|---------|----------|-----|
|          |      |             |       |      | БМВ-20.29.51-ПР-ПВ-Щ4                                            |  |  |  |  |  | Арт.         | 075904.709П |         |          |     |
|          |      |             |       |      | Блок монолитный водоотводный ревизионный с вертикальным выпуском |  |  |  |  |  | Лит.         | Масса       | Масштаб |          |     |
|          |      |             |       |      |                                                                  |  |  |  |  |  |              |             |         | 95.04    | 1:5 |
|          |      |             |       |      |                                                                  |  |  |  |  |  | Лист 1       |             |         | Листов 1 |     |
|          |      |             |       |      |                                                                  |  |  |  |  |  | Полимербетон |             |         |          |     |
|          |      |             |       |      |                                                                  |  |  |  |  |  |              |             |         |          |     |
| Изм.     | Лист | N документа | Подп. | Дата |                                                                  |  |  |  |  |  |              |             |         |          |     |
| Разраб.  |      |             |       |      |                                                                  |  |  |  |  |  |              |             |         |          |     |
| Пров.    |      |             |       |      |                                                                  |  |  |  |  |  |              |             |         |          |     |
| Т. контр |      |             |       |      |                                                                  |  |  |  |  |  |              |             |         |          |     |
|          |      |             |       |      |                                                                  |  |  |  |  |  |              |             |         |          |     |
| Н. контр |      |             |       |      |                                                                  |  |  |  |  |  |              |             |         |          |     |
| Утв.     |      |             |       |      |                                                                  |  |  |  |  |  |              |             |         |          |     |