
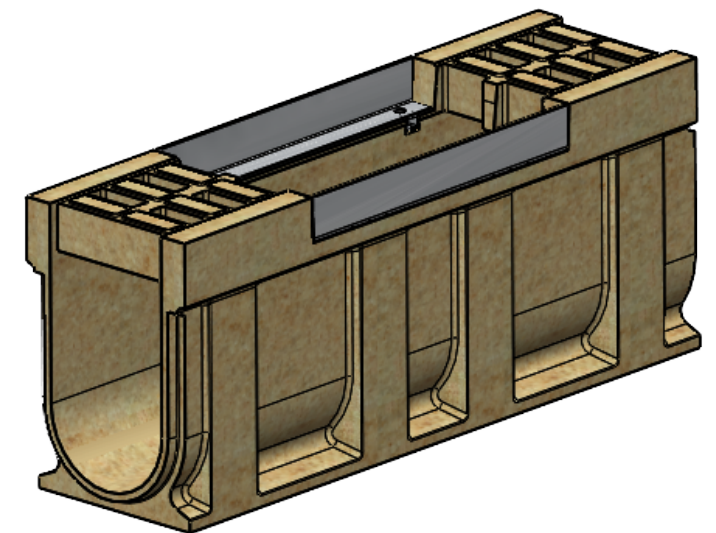
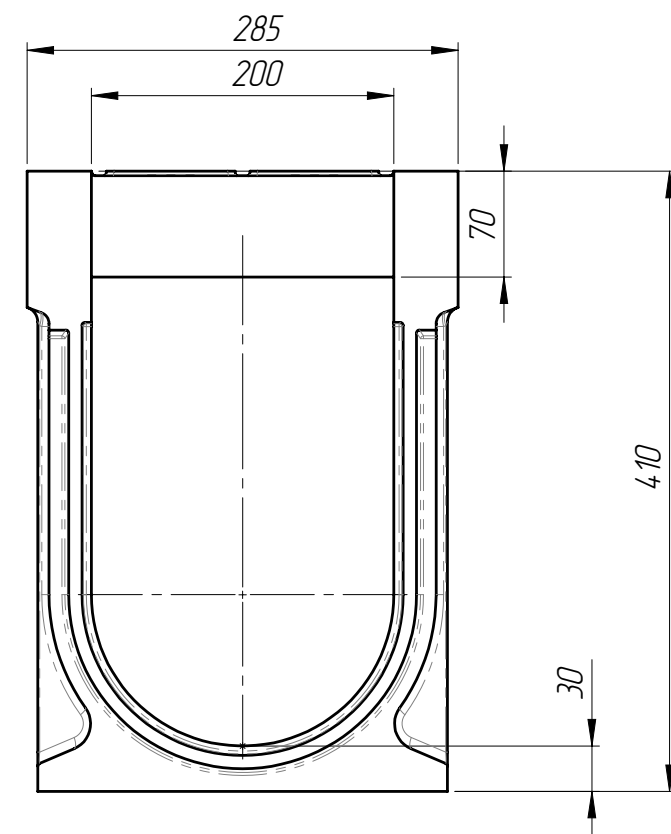


Инв. № подл.	Подп. и дата	Взам. инв.	Инв. № дудл.	Подп. и дата	Справ. №	Перв. примен.

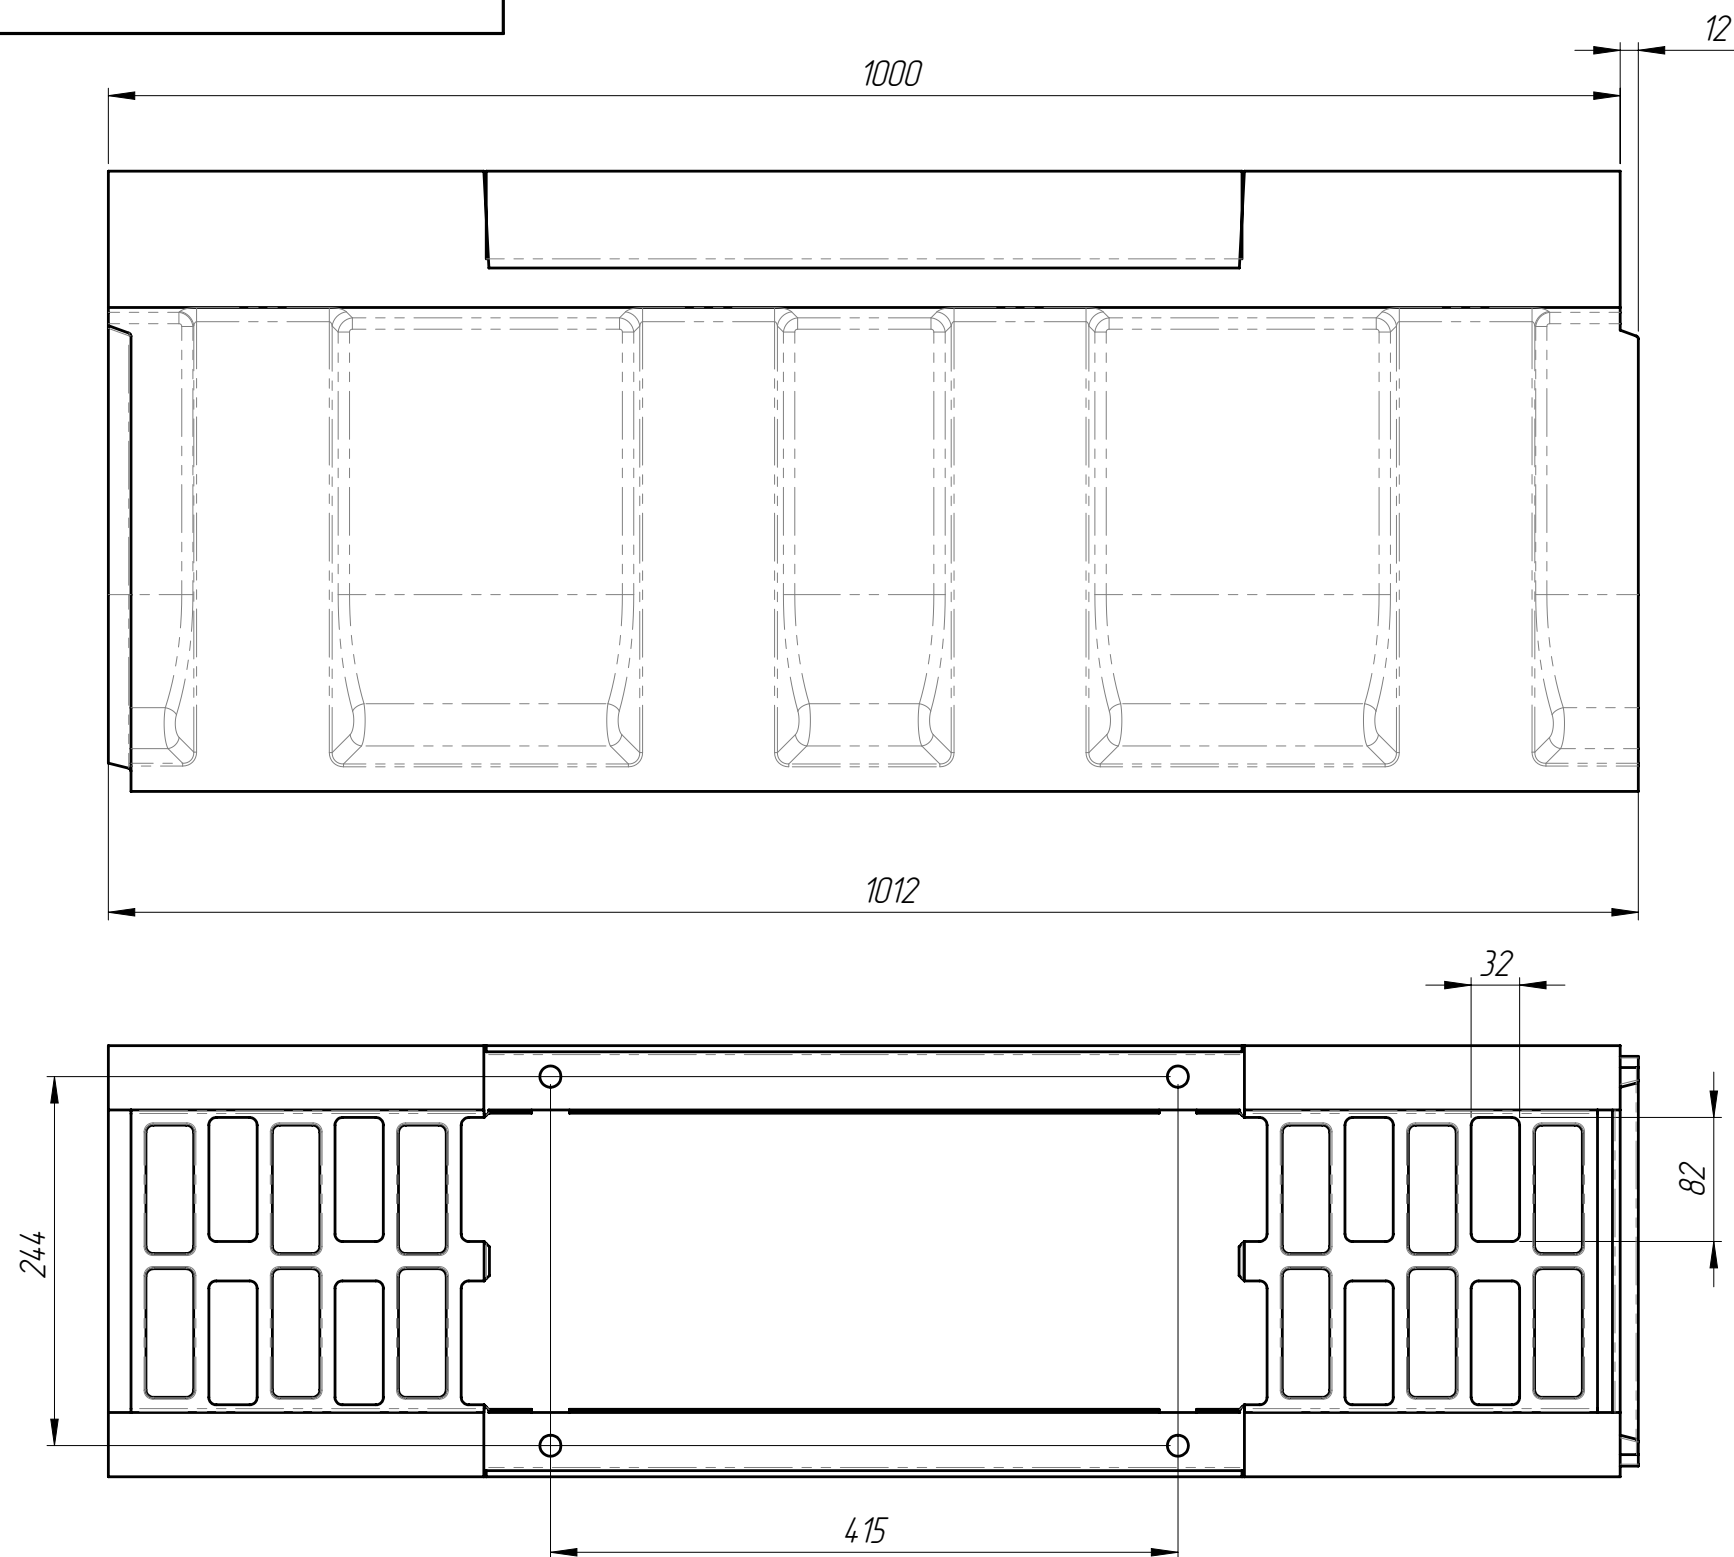

1. Объем полимербетона составляет 0,03502 м. куб.
2. Допустимое отклонение фактической массы от номинальной может составлять до 8%

					БМВ-20.29.41-ПР-П-3	Арм.		759537П
Изм	Лист	N документа	Подп.	Дата	Блок монолитный водоотводный ревизионный	Лит.	Масса	Масштаб
Разраб.							76,92	1:5
Пров.								
Т. контр						Лист 1	Листов 1	
					Полимербетон			
Н. контр								
Утв.								

Копировал

Формат А3