


Перв. примен.	Справ. №	Подп. и дата	Инд. № дудл.	Взаминв.	Подп. и дата	Инд. № подл.

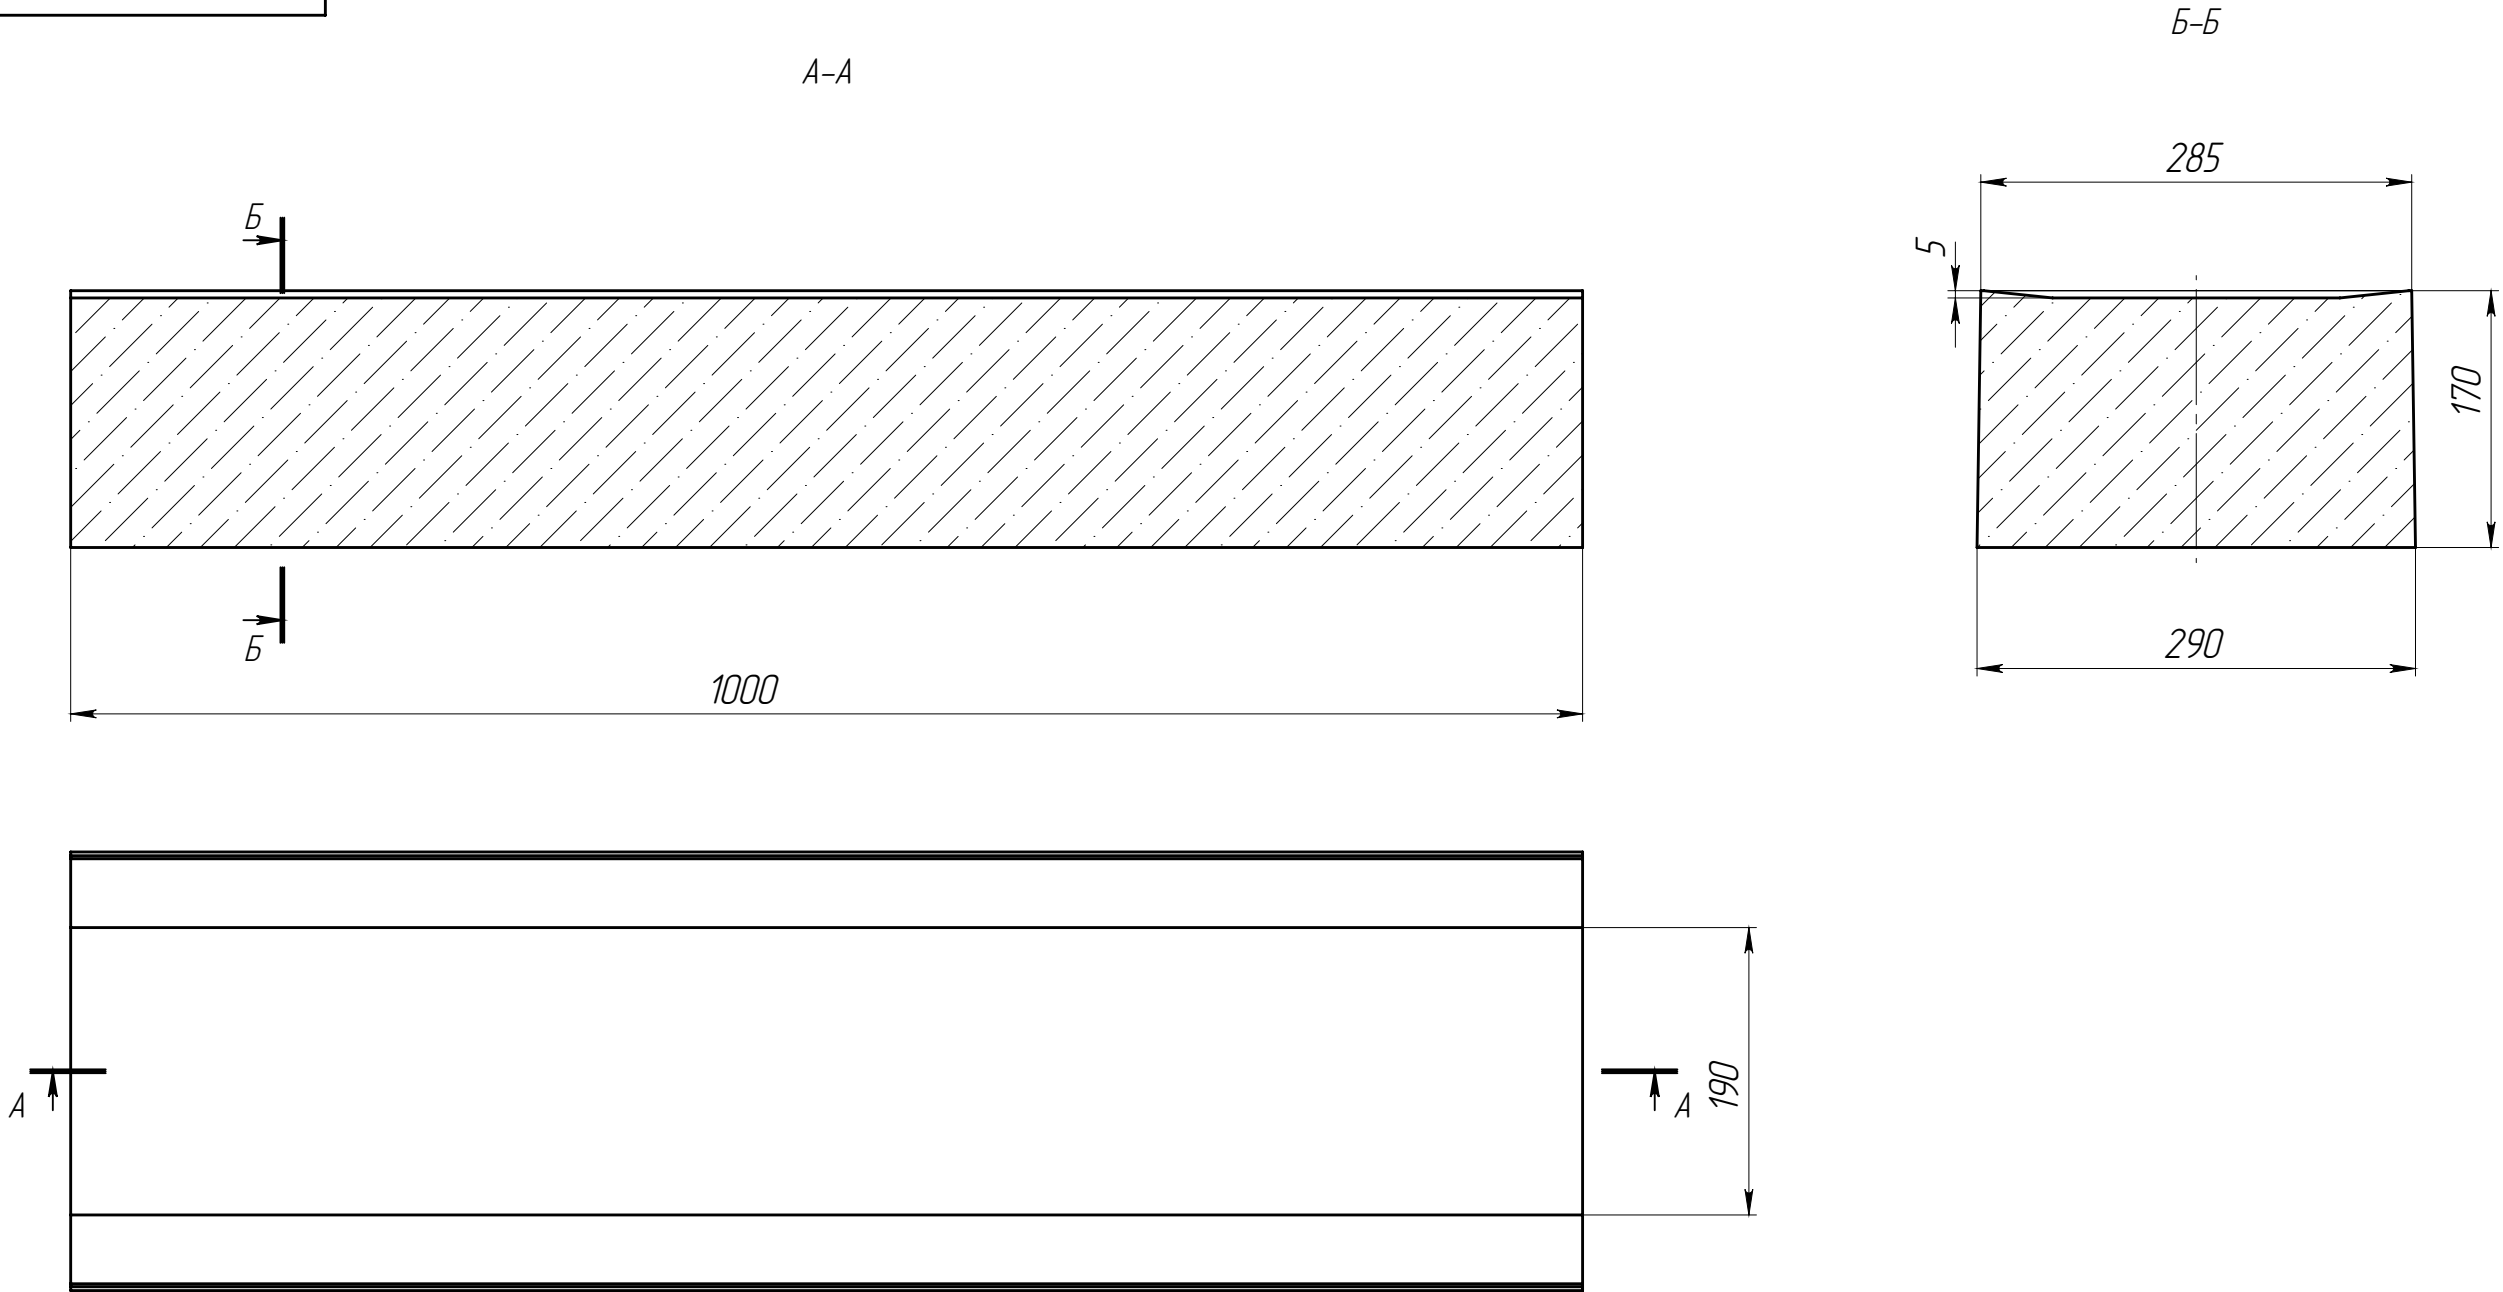

- 1. *- размер для справок
- 2. Объем бетона 0,0471 м.куб
- 3. Допустимое отклонение фактической массы от номинальной может составлять до 8%

					КИ-20.29.17-Б-3-ЛВ	Арт.		15603Ф			
						Решетка водоприемная	Лит.	Масса	Масштаб		
Изм.	Лист	И документа	Подп.	Дата					112.1	1:5	
Разраб.		Сметанин А.С.									
Пров.											
Т. контр						Лит		Листов 1			
Н. контр											
Утв.											