
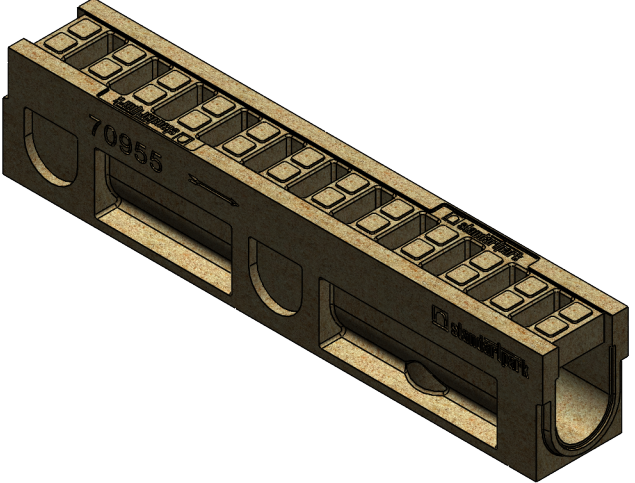
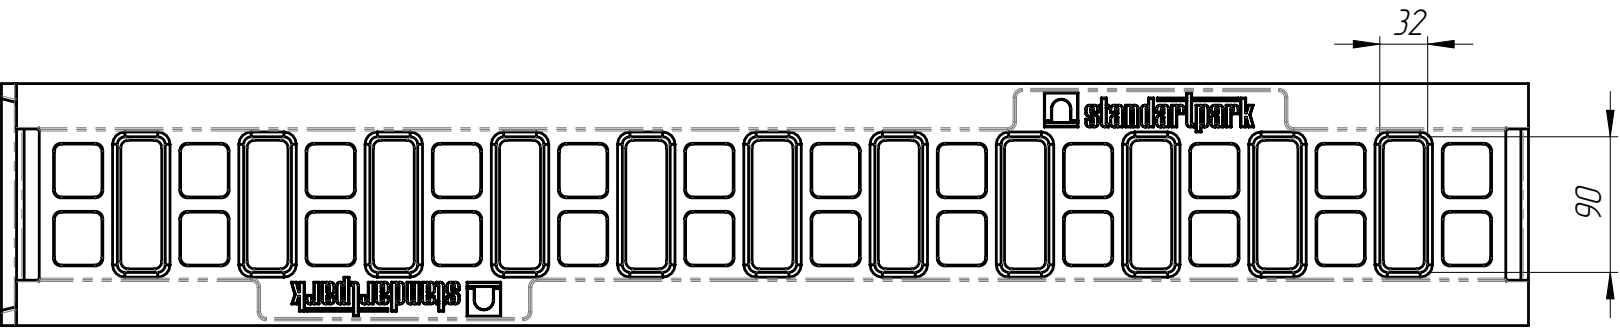
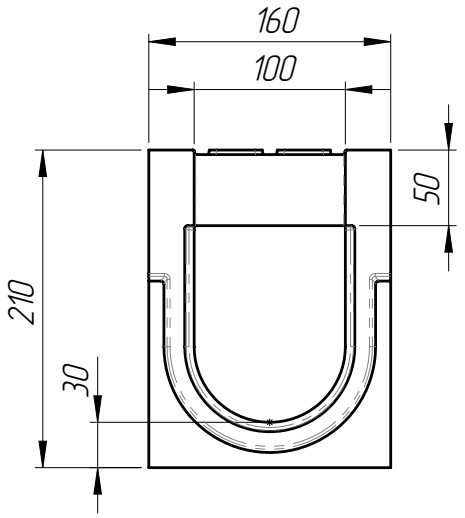


Справ. №		Перв. примен.	
Подп. и дата		Инв. № дубл.	
Подп. и дата		Взам инв.	
Инв. № подл.			

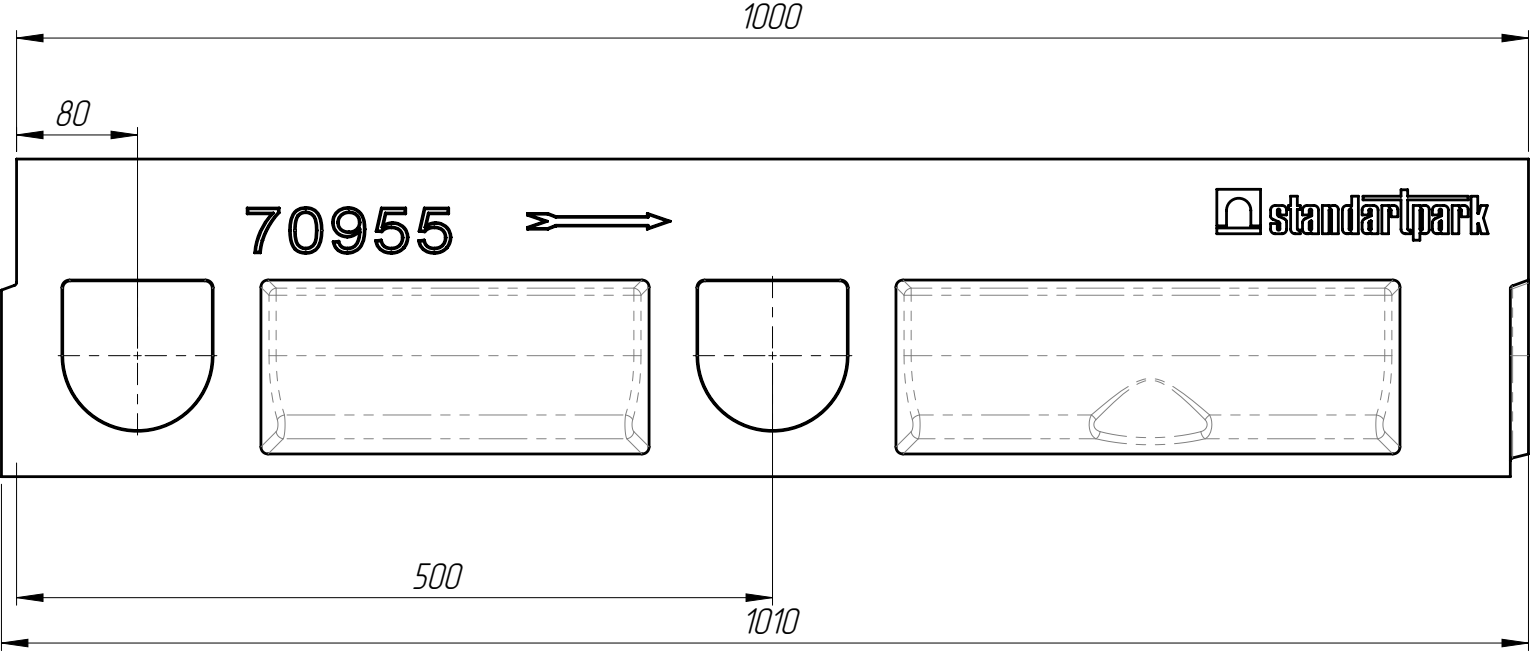

- 1. Объем полимербетона составляет 0,01666 м. куб.
- 2. Допустимое отклонение фактической массы от номинальной может составлять до 8%

					БМВ-10.16.21-П-3			Арм.		70953	
Изм.	Лист	N документа	Подп.	Дата	Блок монолитный водоотводный	Лит.		Масса		Масштаб	
Разраб.								34.15		1:5	
Пров.											
Т. контр						Лист 1		Листов 1			
Н. контр					Полимербетон						
Утв.											