
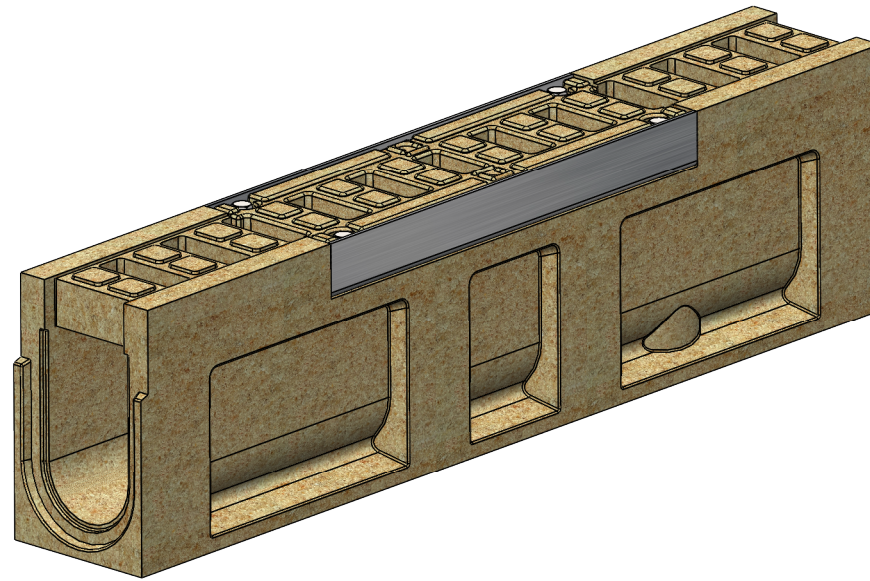
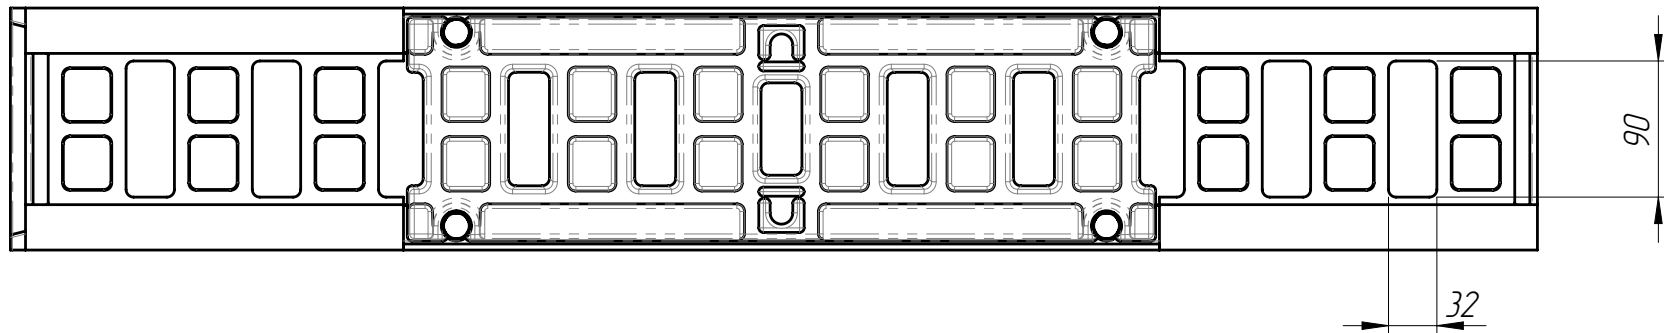
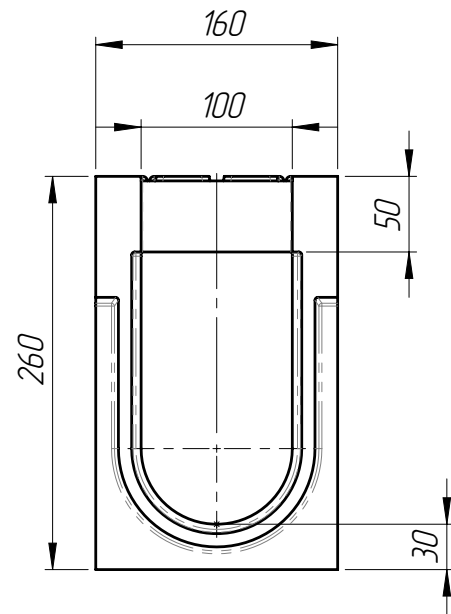


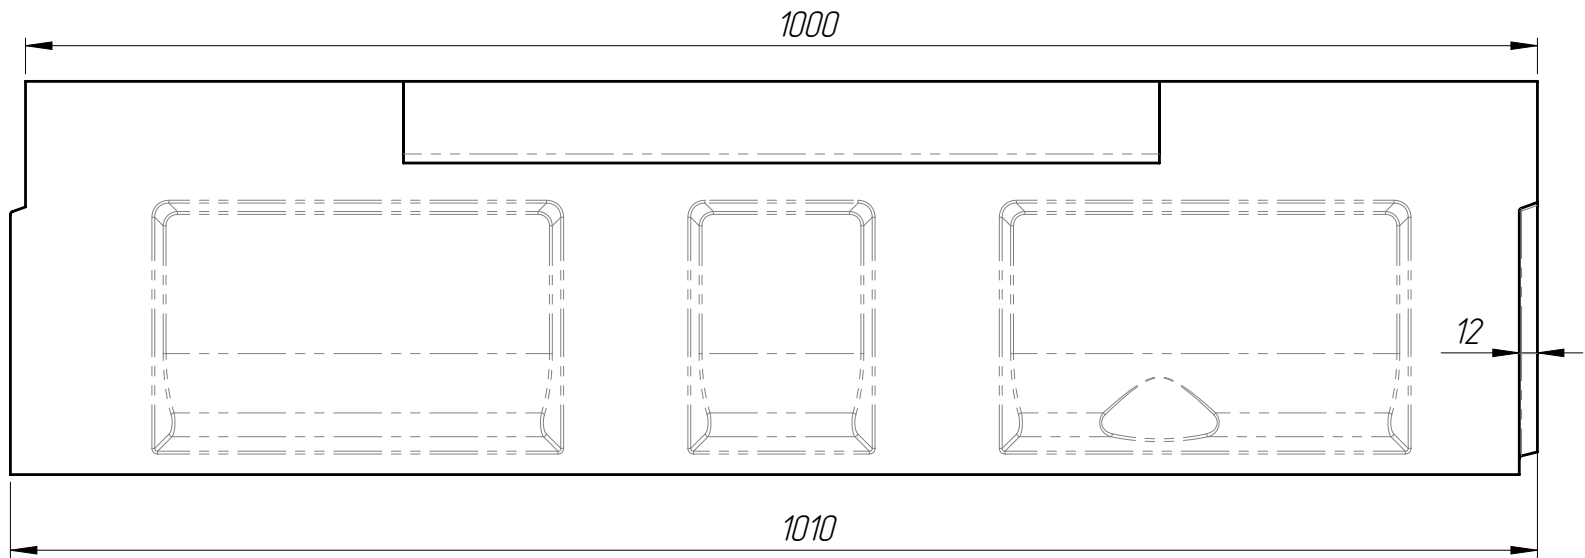

1. Допустимое отклонение фактической массы от номинальной может составлять до 8%
2. Решетка: РВ-10.15.50-П-Щ5-БМВ (арт.40П5Щ)
3. Крепеж для решетки:
- Болт М10х55 DIN 933 (или Болт М10х55 ГОСТ 7798) – 4 шт
- Гайка М10 DIN 557 квадрат – 4 шт
- Шайба А.10 ГОСТ 11371-78 – 4 шт

					БМВ-10.16.26-ПРПУ-П-Щ5				Арт. 0709058П
Изм.	Лист	№ документа	Подп.	Дата	Блок монолитный водоотводный ревизионный	Лит.	Масса	Масштаб	
Разраб.							37.80	1:5	
Пров.									
Т. контр						Лист 1	Листов 1		
Н. контр					Полимербетон				
Утв.									