
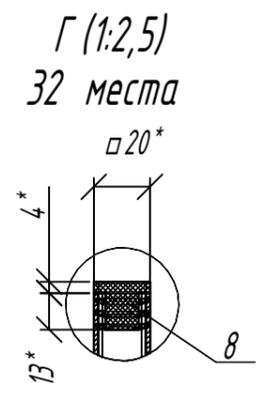
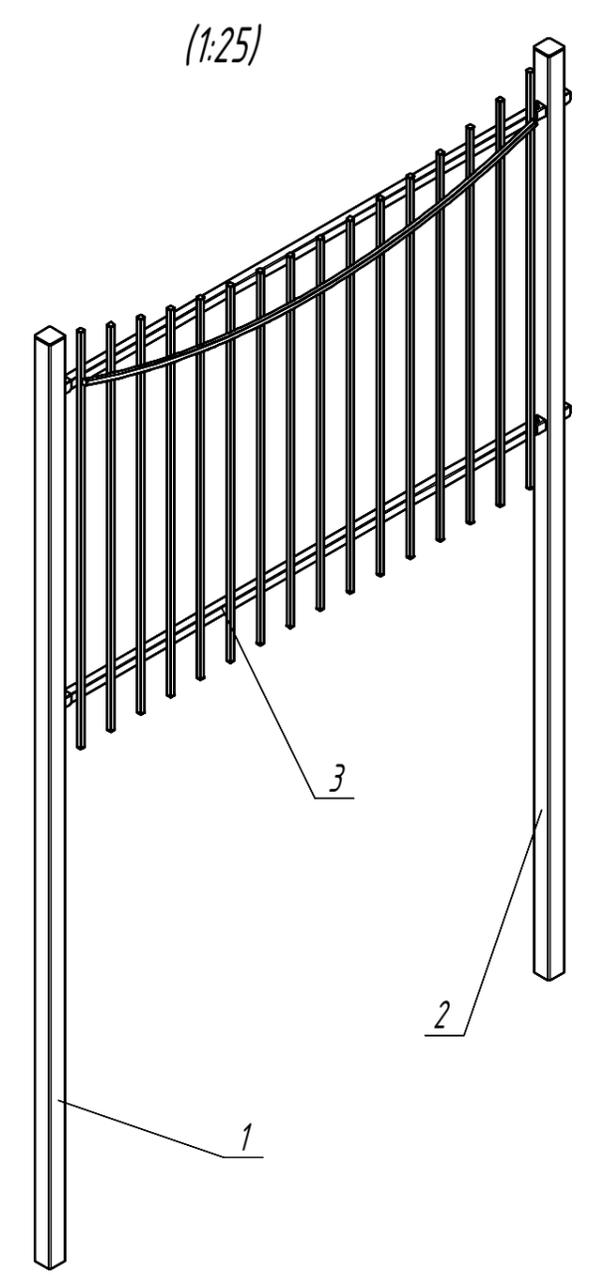
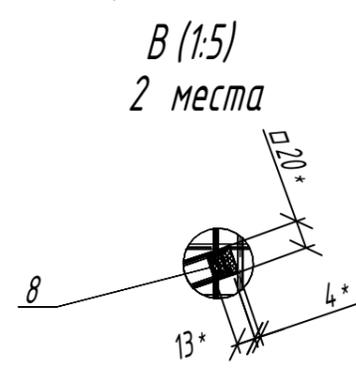
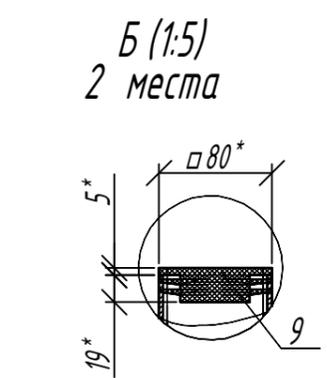
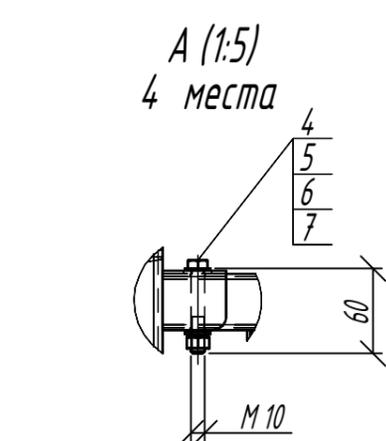
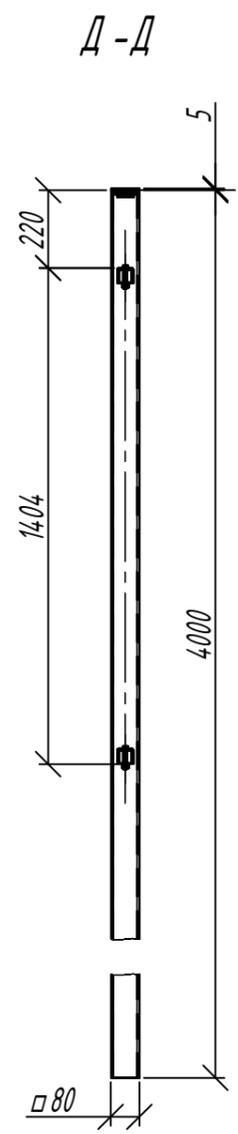


24411.5

Перв. примен.

Справ. №

Инв. № подл. Подп. и дата. Инв. № докл. Подп. и дата

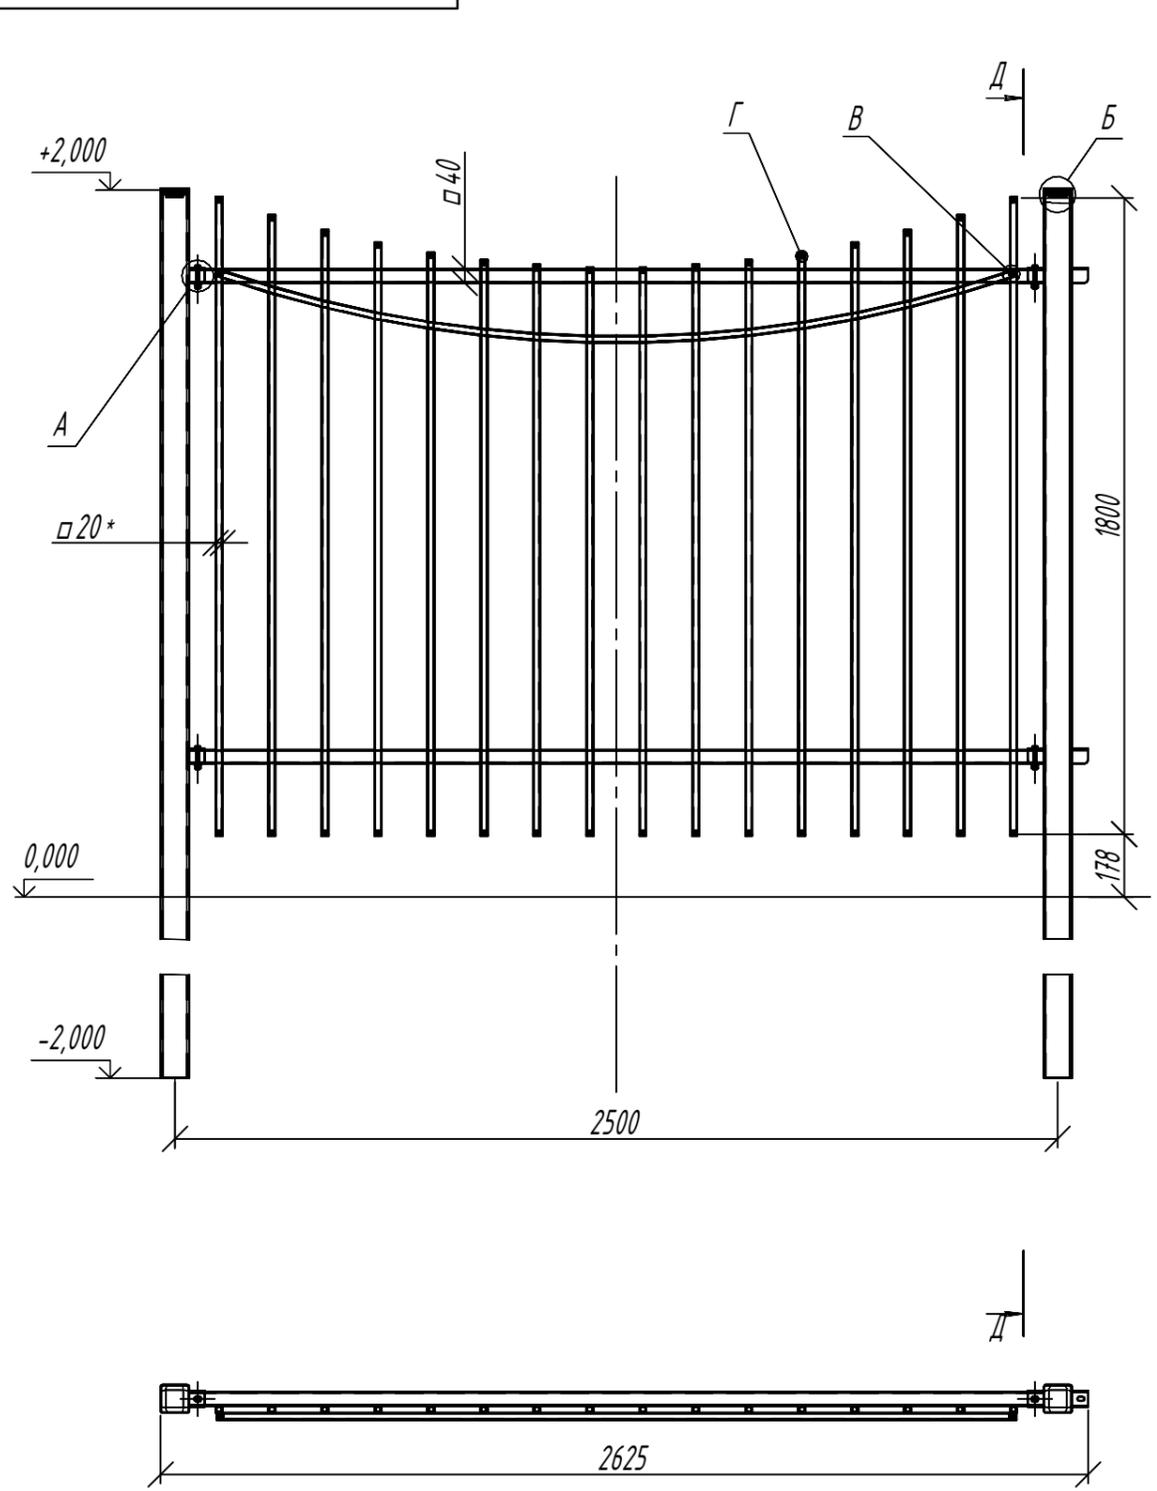

					24411.5		
					Секция забора сварного Стандартпарк SP-05 Сборочный чертеж		
Изм.	Лист	№ докум.	Подп.	Дата	Лит.	Масса	Масштаб
Разраб.						110.24	1:20
Пров.					Лист	Листов	1
Т.контр.							
Н.контр.							
Утв.							