
Схема установки бордюра тротуарного New Fix с тротуарной плиткой

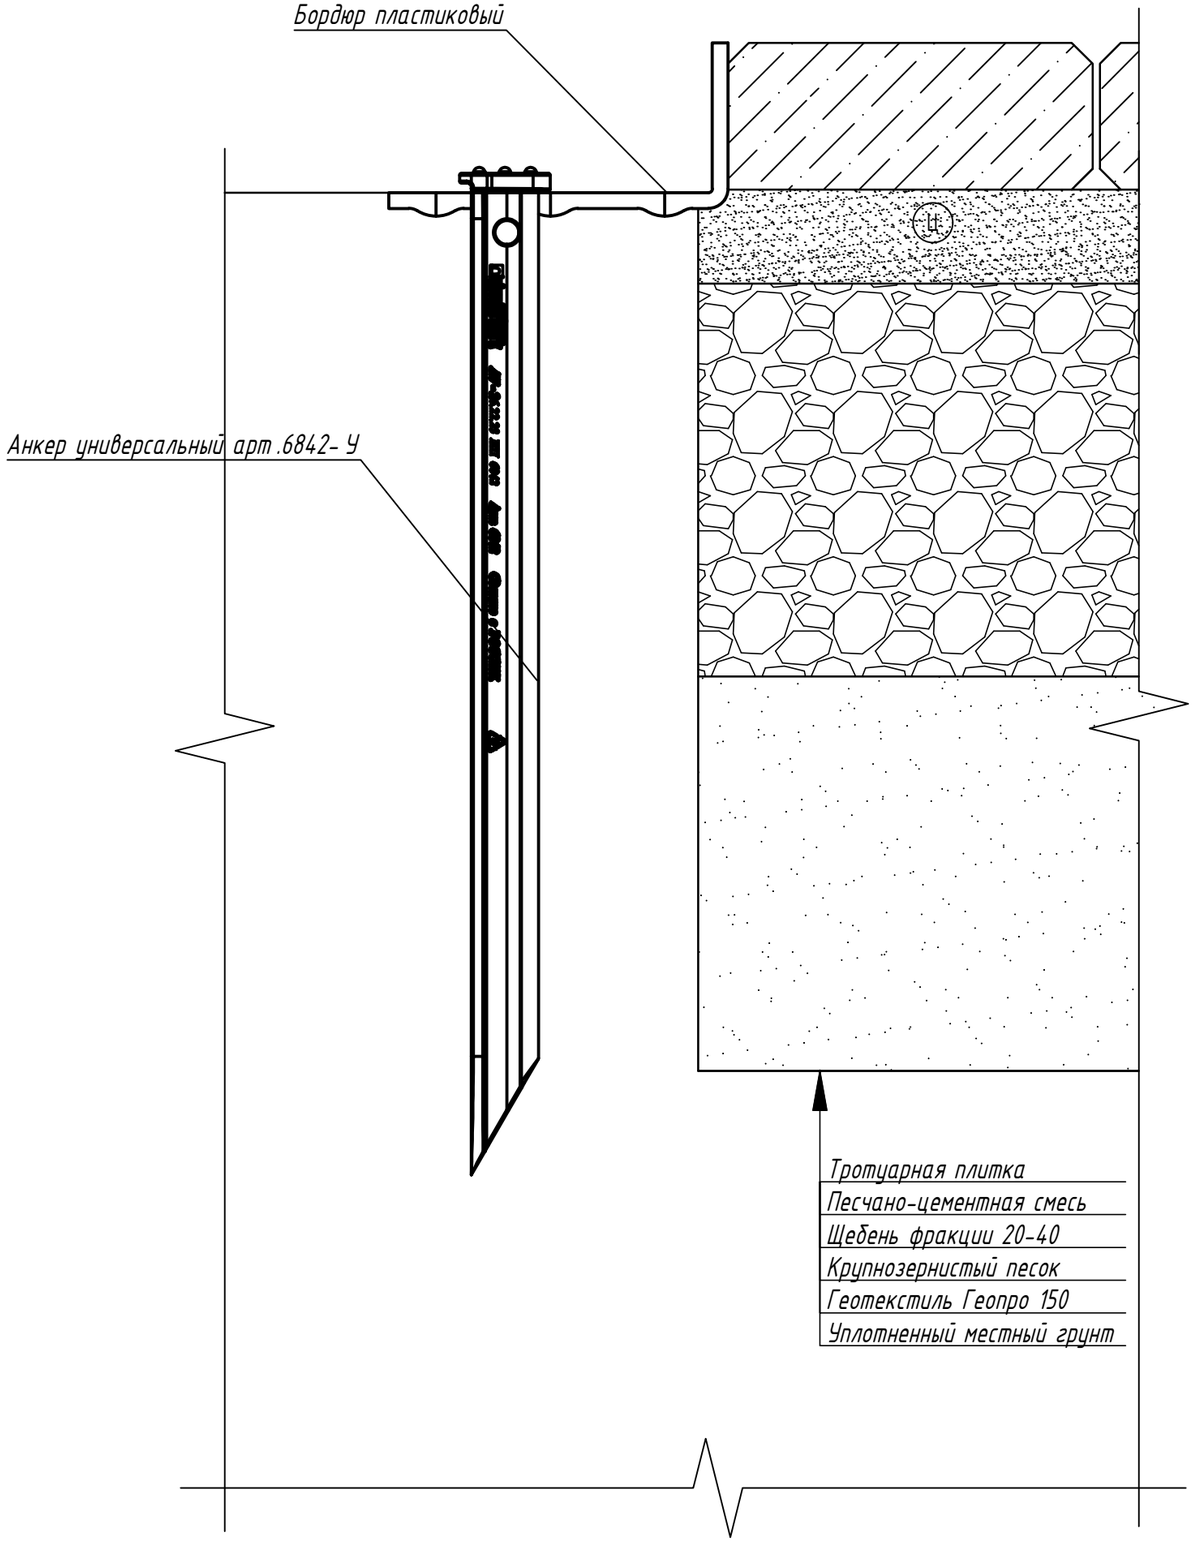

Бордюр тротуарный New Fix

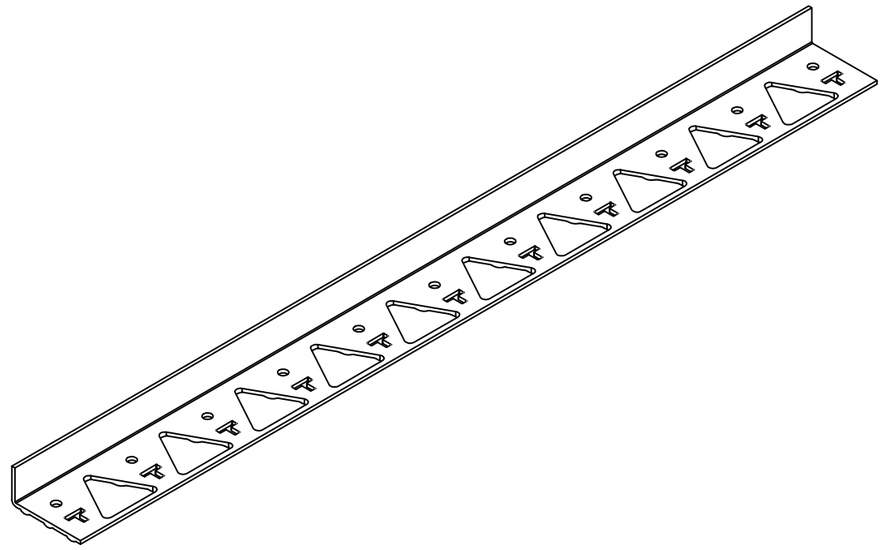


Схема установки является рекомендательной.

Изм.	Кол. уч	Лист	№ док	Подп.	Дата	Бордюр пластиковый тротуарный New Fix		
Разработал		Дьякова					Стадия	Лист	Листов
Проверил		Лаврентьева						1	
Утвердил		Романенко				Схема установки бордюра тротуарного New Fix с тротуарной плиткой	standartpark		

Согласовано

Взаим. инв. №

Подп. и дата

Инв. № подл.

Формат А3