
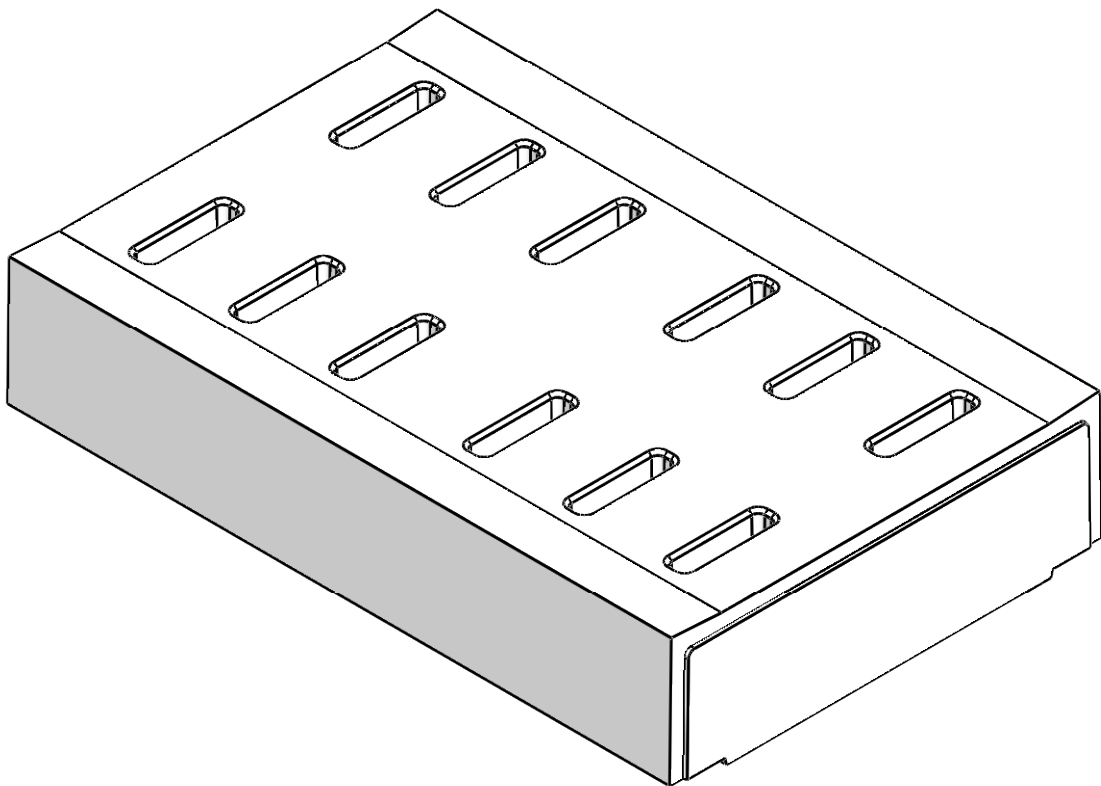
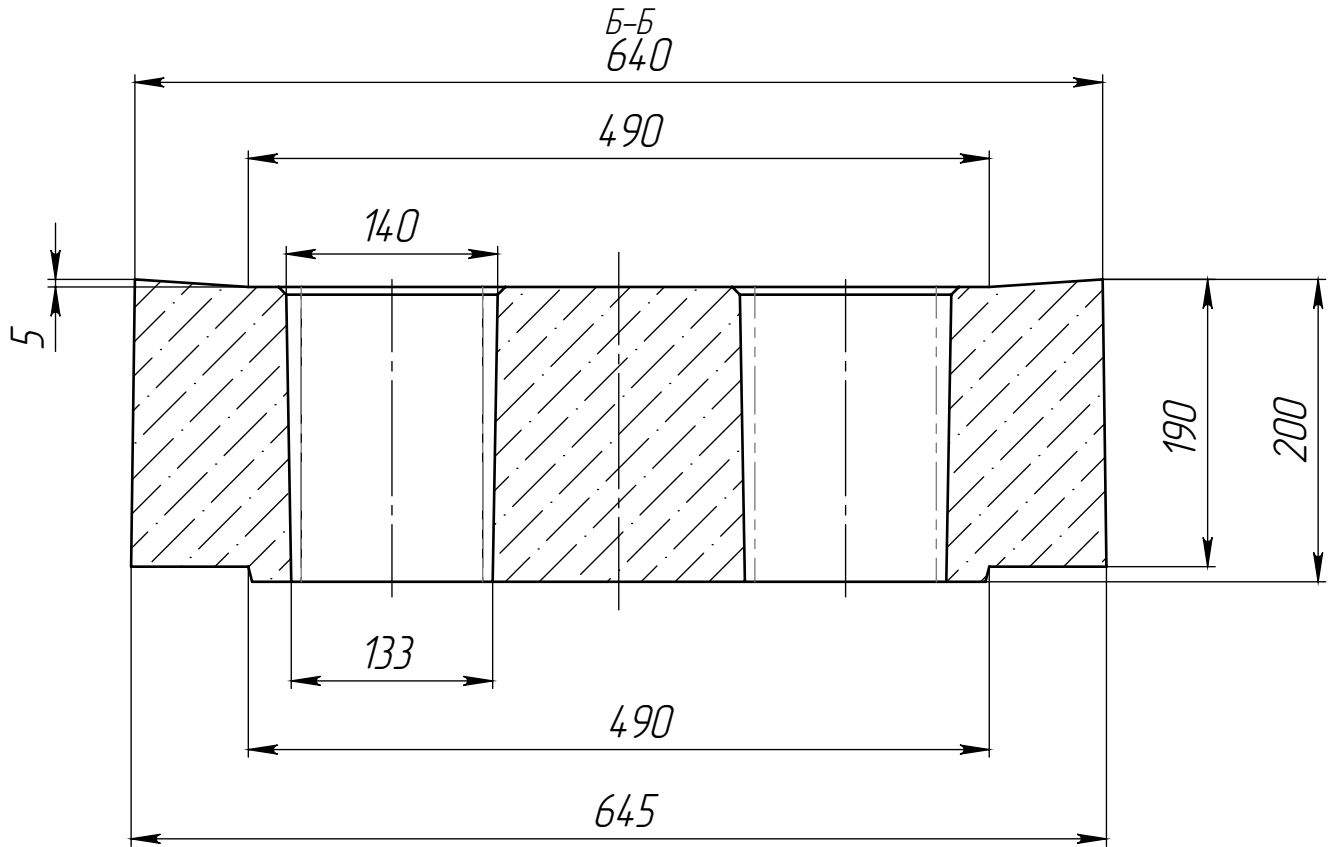
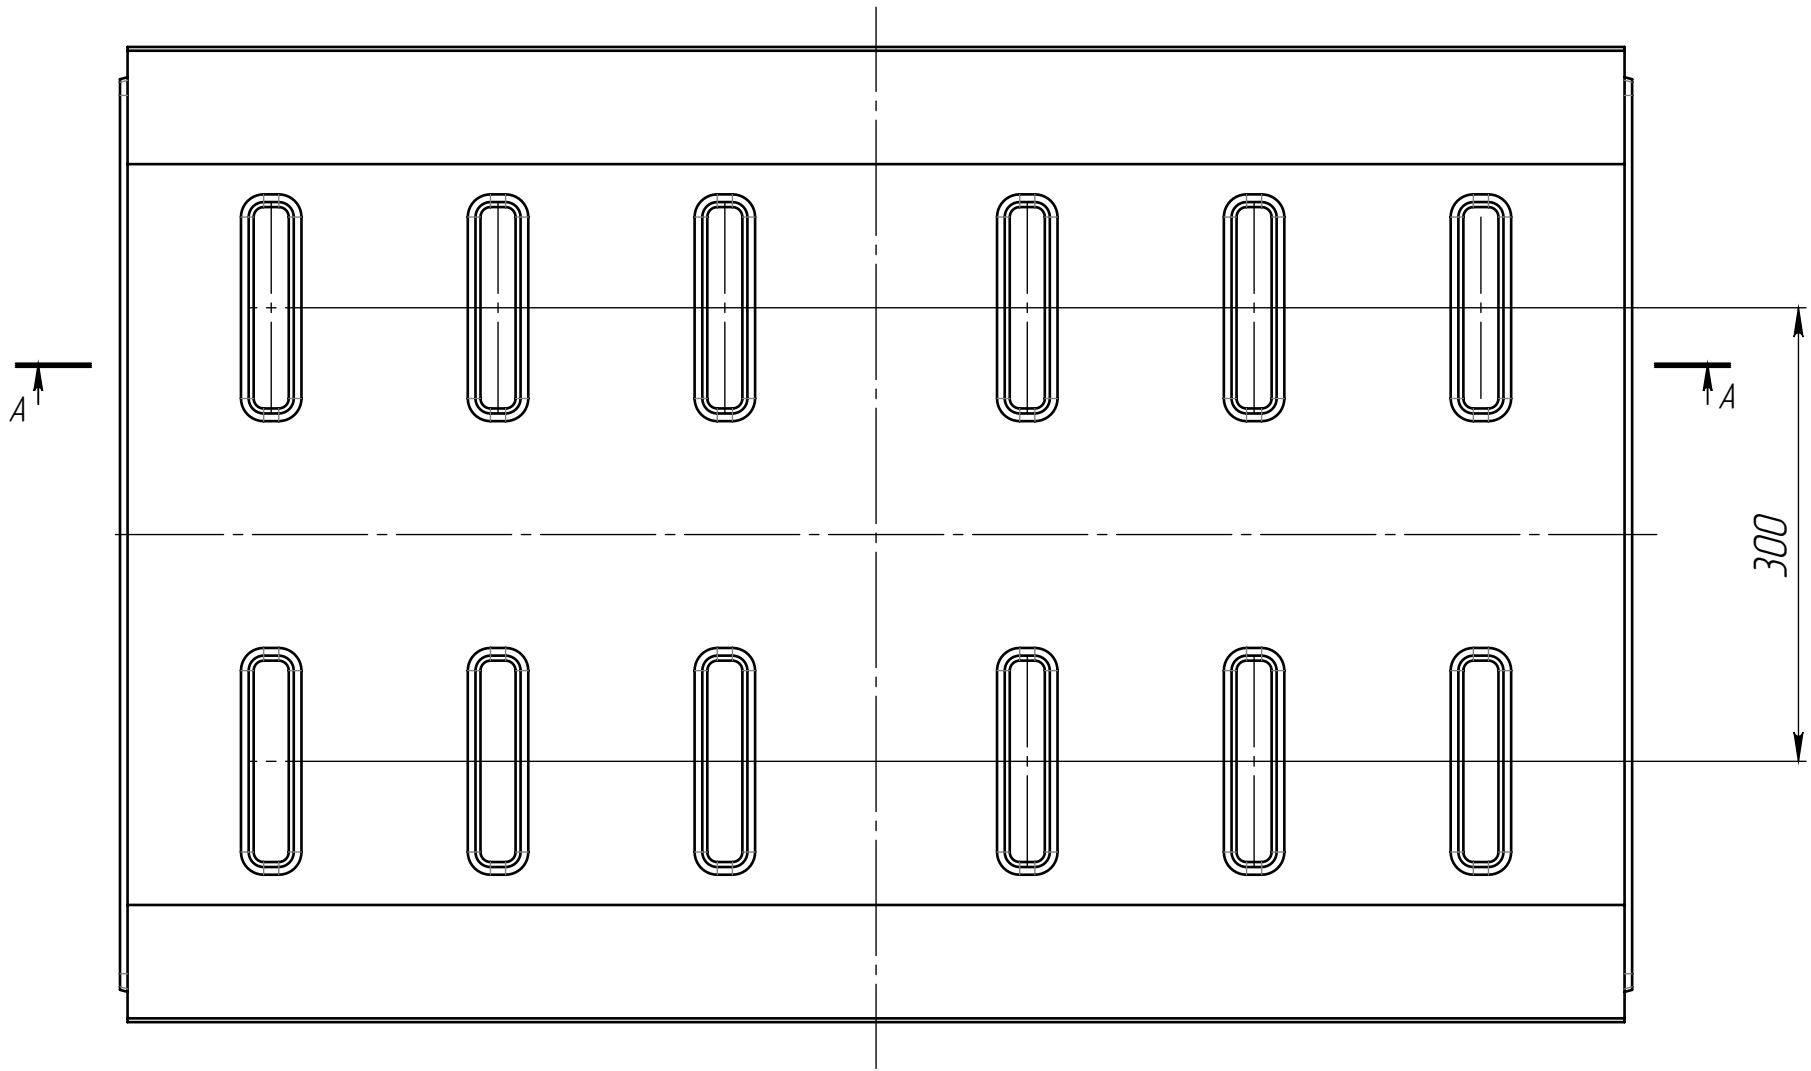


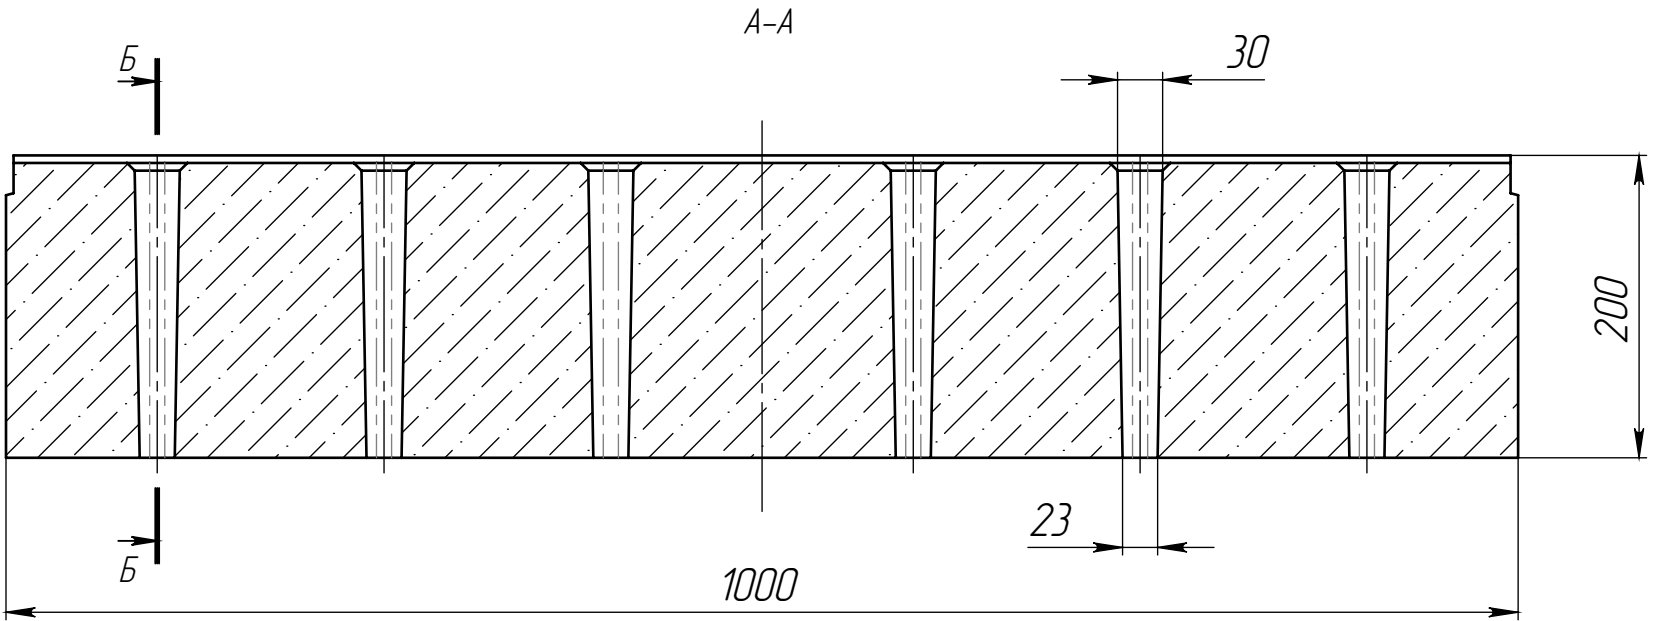

- Объем бетона составляет 0,1155 м. куб.
- Допустимое отклонение фактической массы от номинальной может составлять до 8%

						РБ-50.64.20-Б-Щп1-ЛВ				Арт.	2951Щ	
						Решетка водоприемная				Лит.	Масса	Масштаб
											27142	1:5
					Лист					Листов 1		
Изм.	Лист	N документа	Подп.	Дата		Бетон В35						
Разраб.		Сметанин А.С.		28.03.17								
Пров.												
Т. контр.												
Н. контр.												
Утв.		Седова Е.А.										