
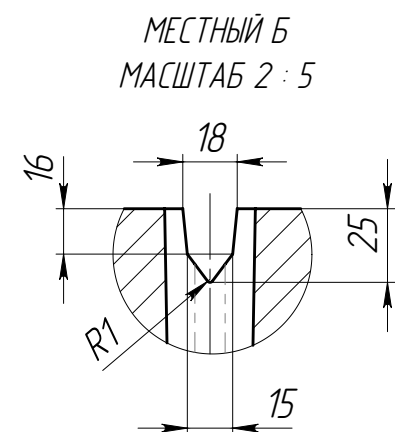
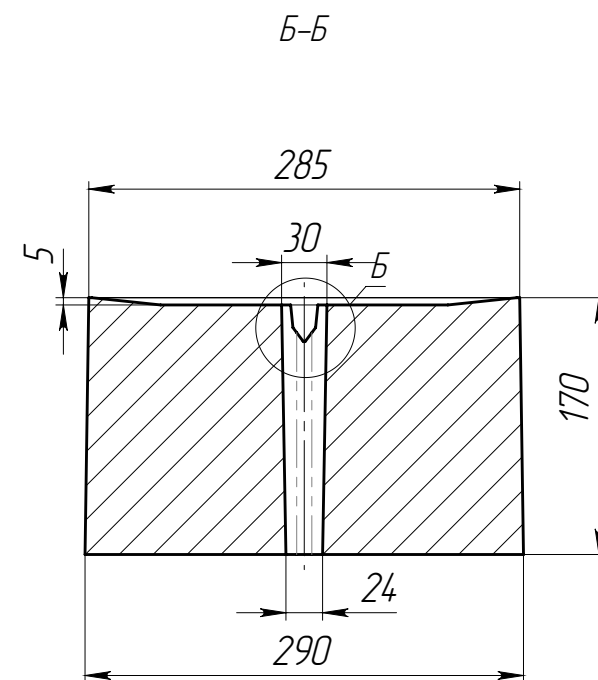


Инв. № подл.	Подп. и дата	Взам. инв.	Инв. № дубл.	Подп. и дата

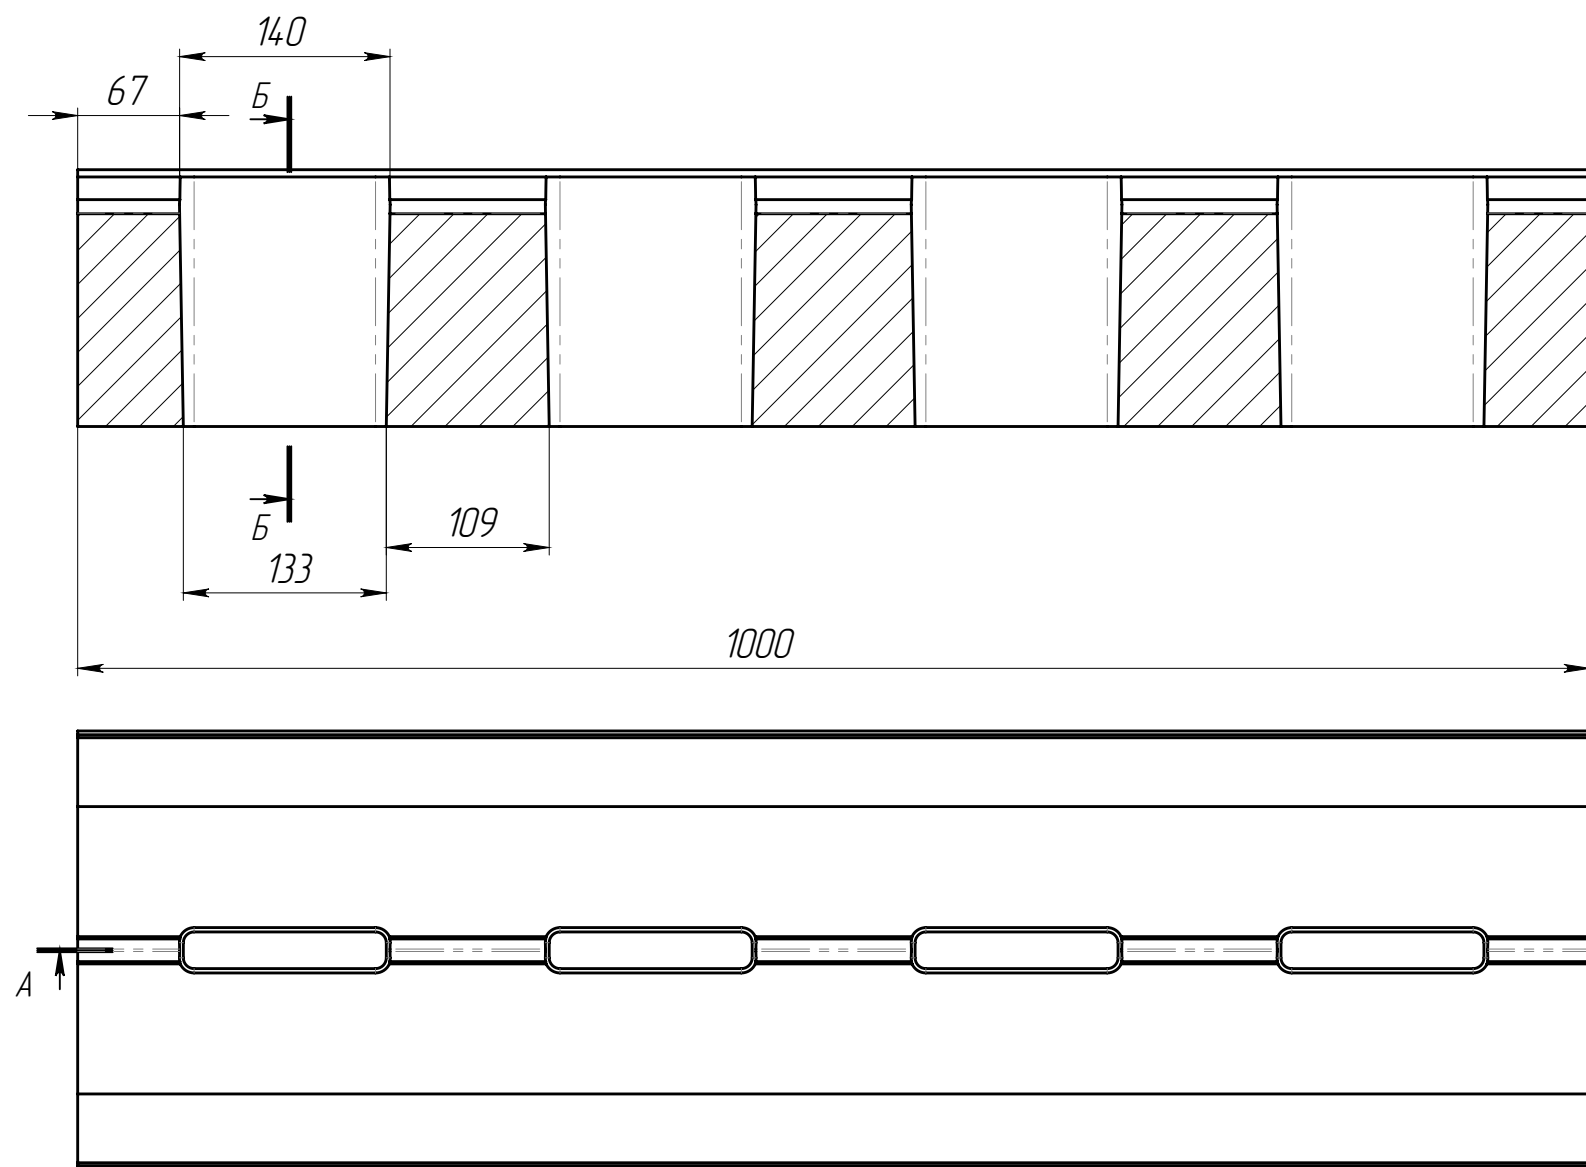

1. * – размер для справок
2. Объем бетона 0,0445 м.куб.
3. Допустимое отклонение фактической массы от номинальной может составлять до 8%

					РВ-20.29.17-Б-ЩБЗ-ЛВ			Арм.	25Б3ЩФ
Изм.	Лист	№ документа	Подп.	Дата	Решетка водоприемная	Лит.	Масса	Масштаб	
Разраб.	Сметанин А.С.						106.1	1:5	
Пров.									
Т. контр						Лист		Листов 1	
									
Н. контр									
Утв.									