


Перв. примен.		Справ. №		Подп. и дата		Инв. № дудл.		Взаминв.		Подп. и дата		Инв. № подл.	

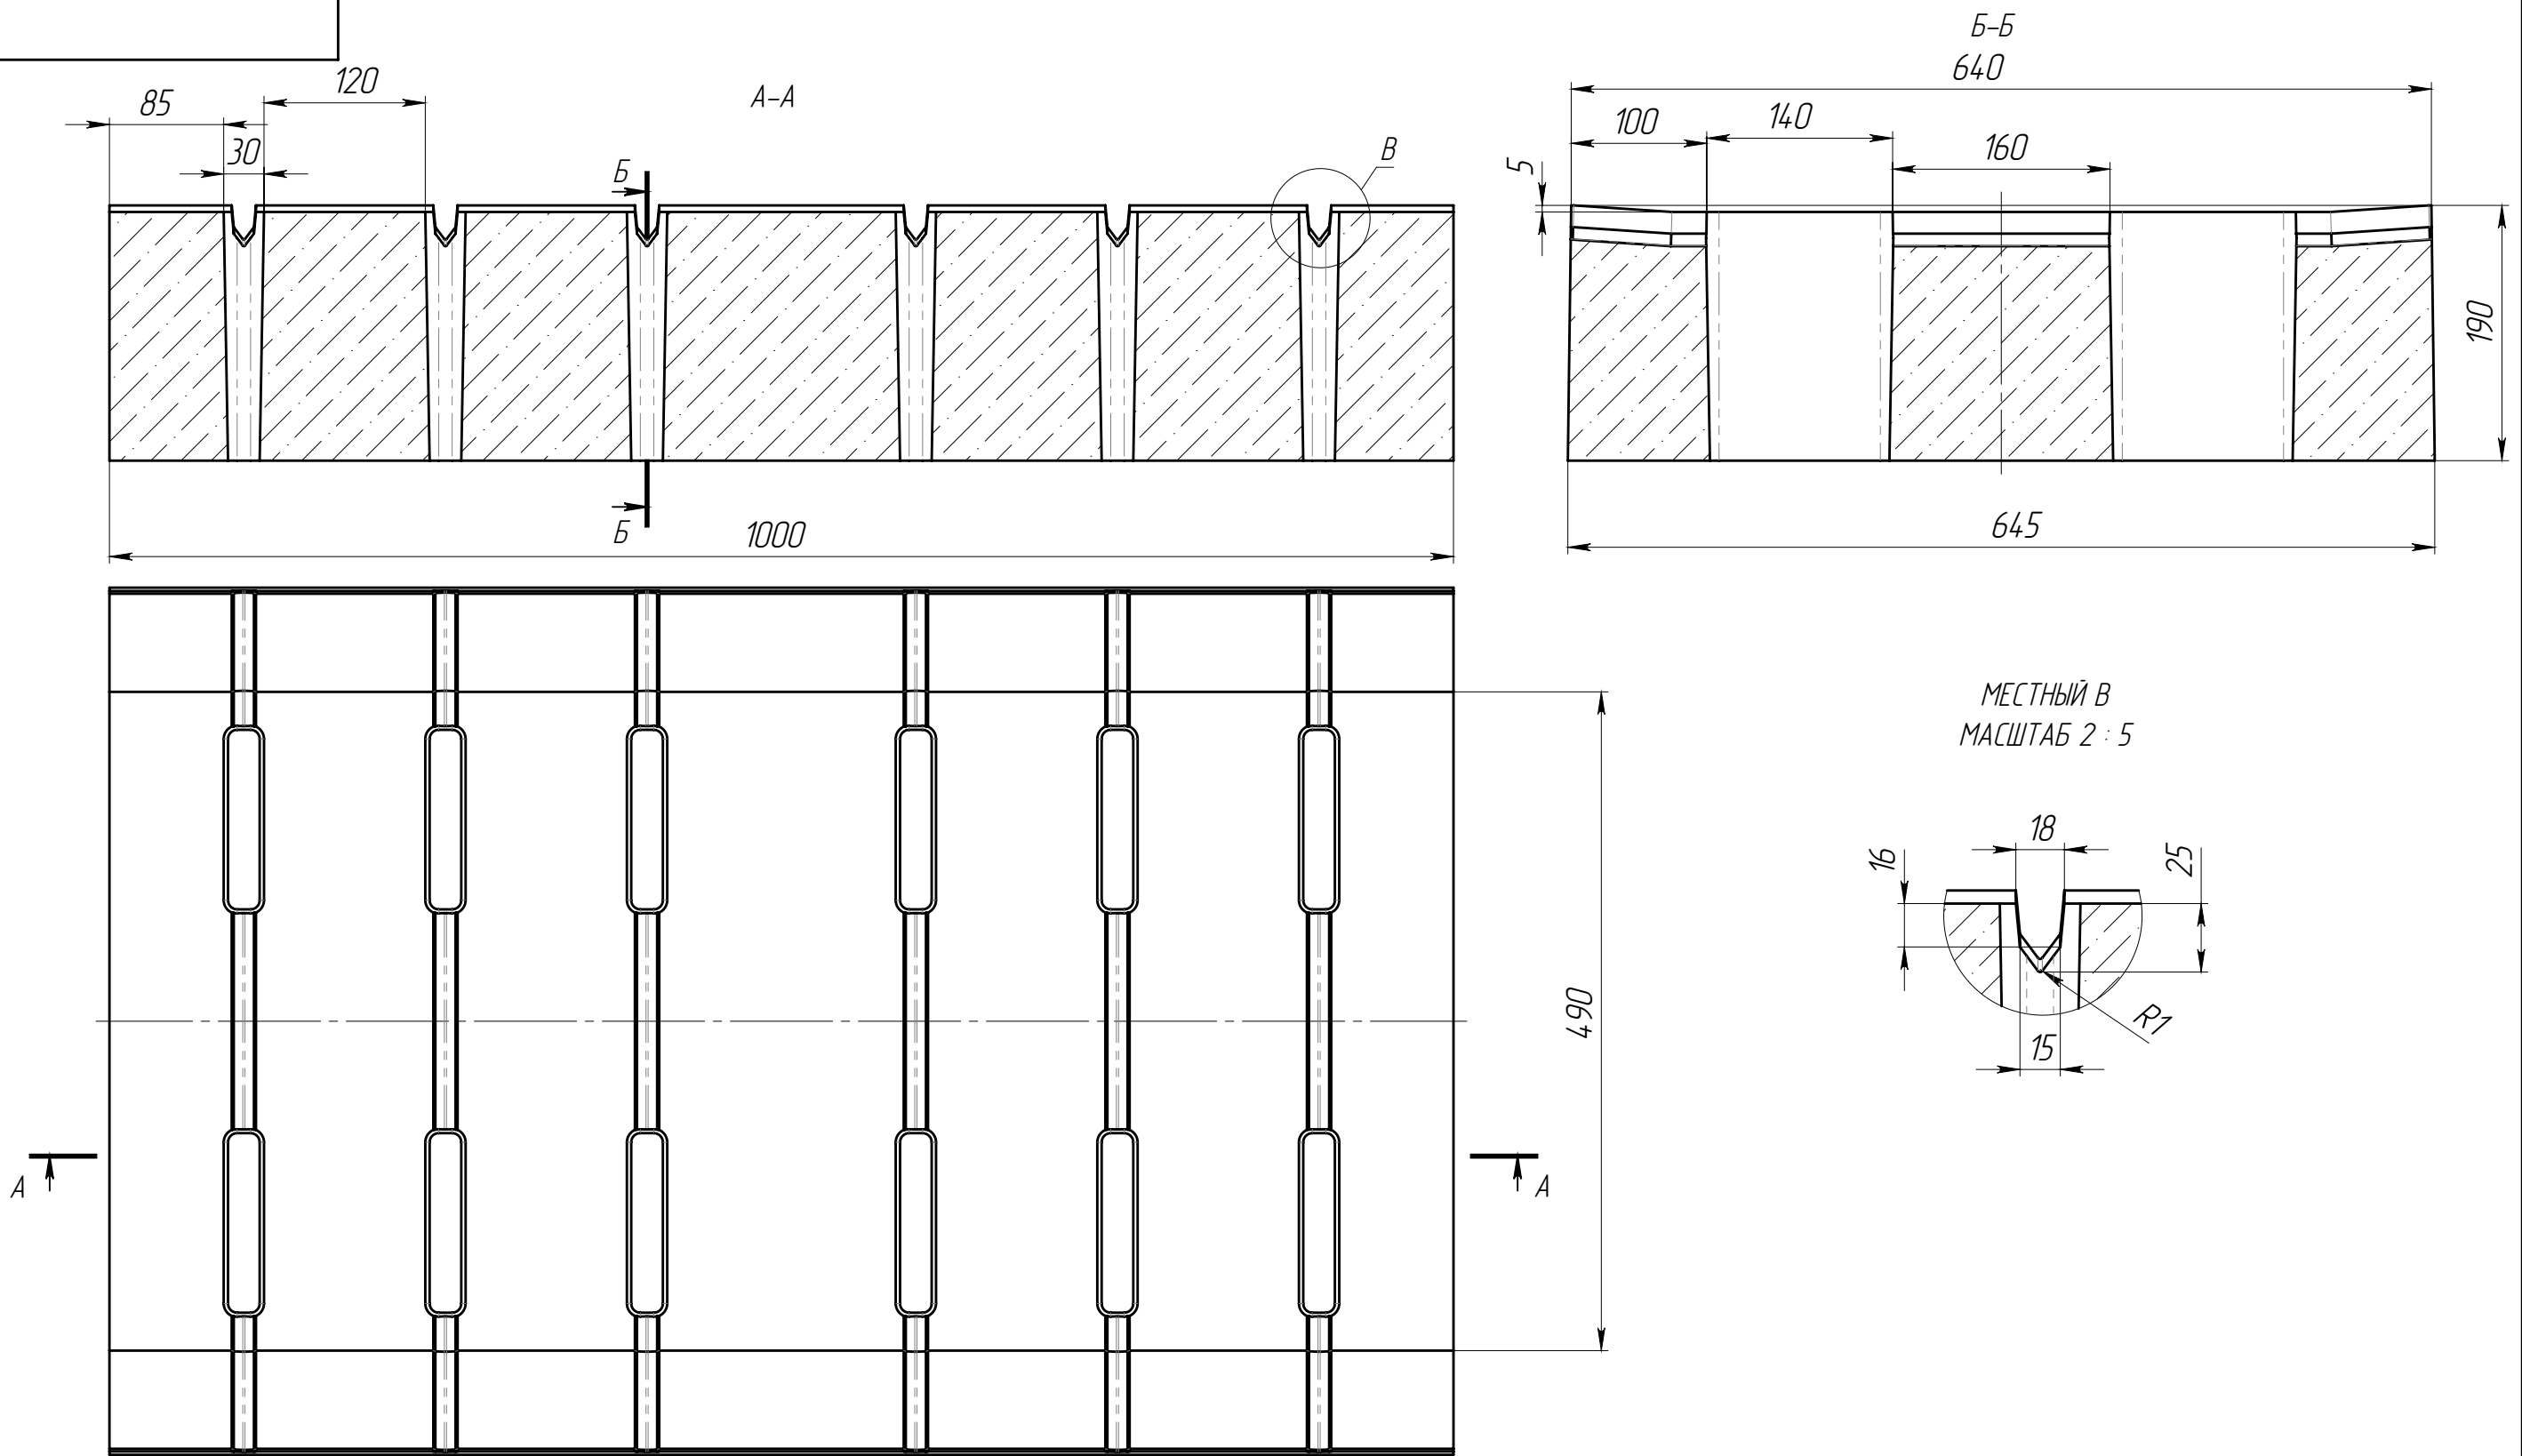

- * - размер для справок
- Объем бетона 0,1105 м.куб
- Допустимое отклонение фактической массы от номинальной может составлять до 8%

					РВ-50.64.19-Б-Щп1-ЛВ	Арт.		2951ЩФ	
						Решетка водоприемная	Лит.	Масса	Масштаб
Изм.	Лист	№ документа	Подп.	Дата					259.70
Разраб.		Сметанин А.С.							
Пров.									
Т. контр									
						Лист		Листов 1	
Н. контр									
Утв.									