
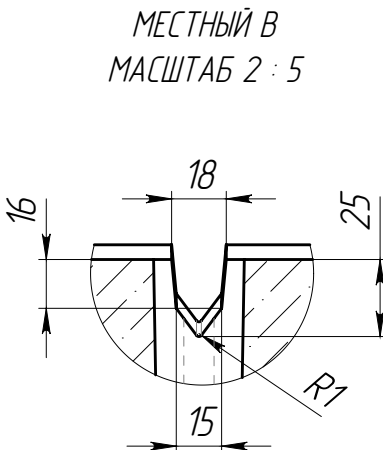
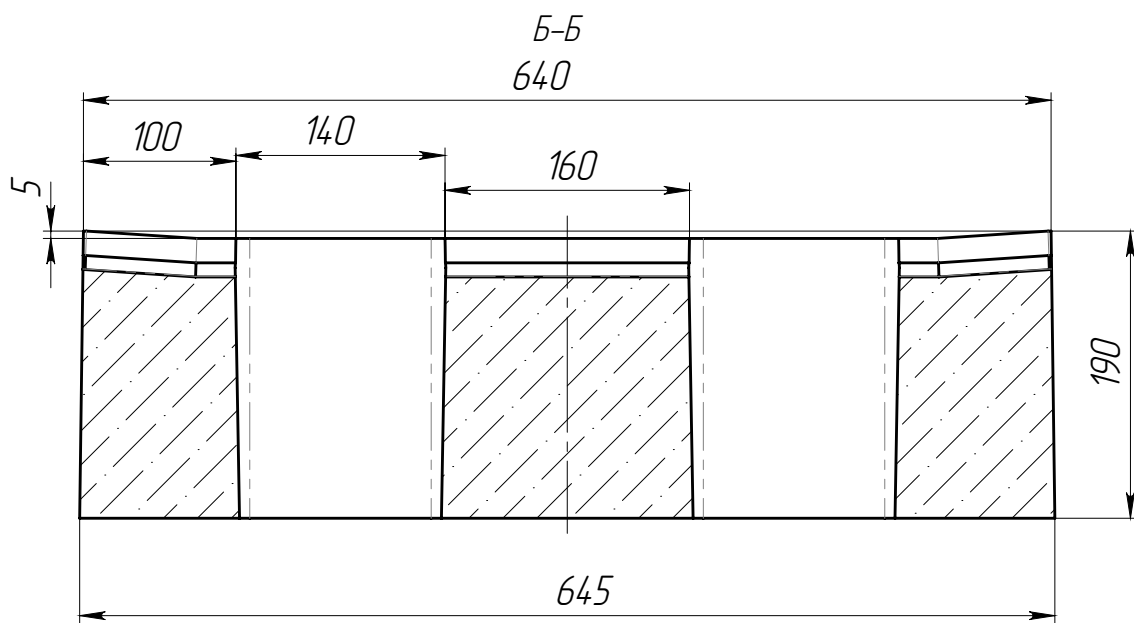


Перв. примен.		Справ. №		Подп. и дата		Инв. № дудл.		Взам инв.		Подп. и дата		Инв. № подл.	

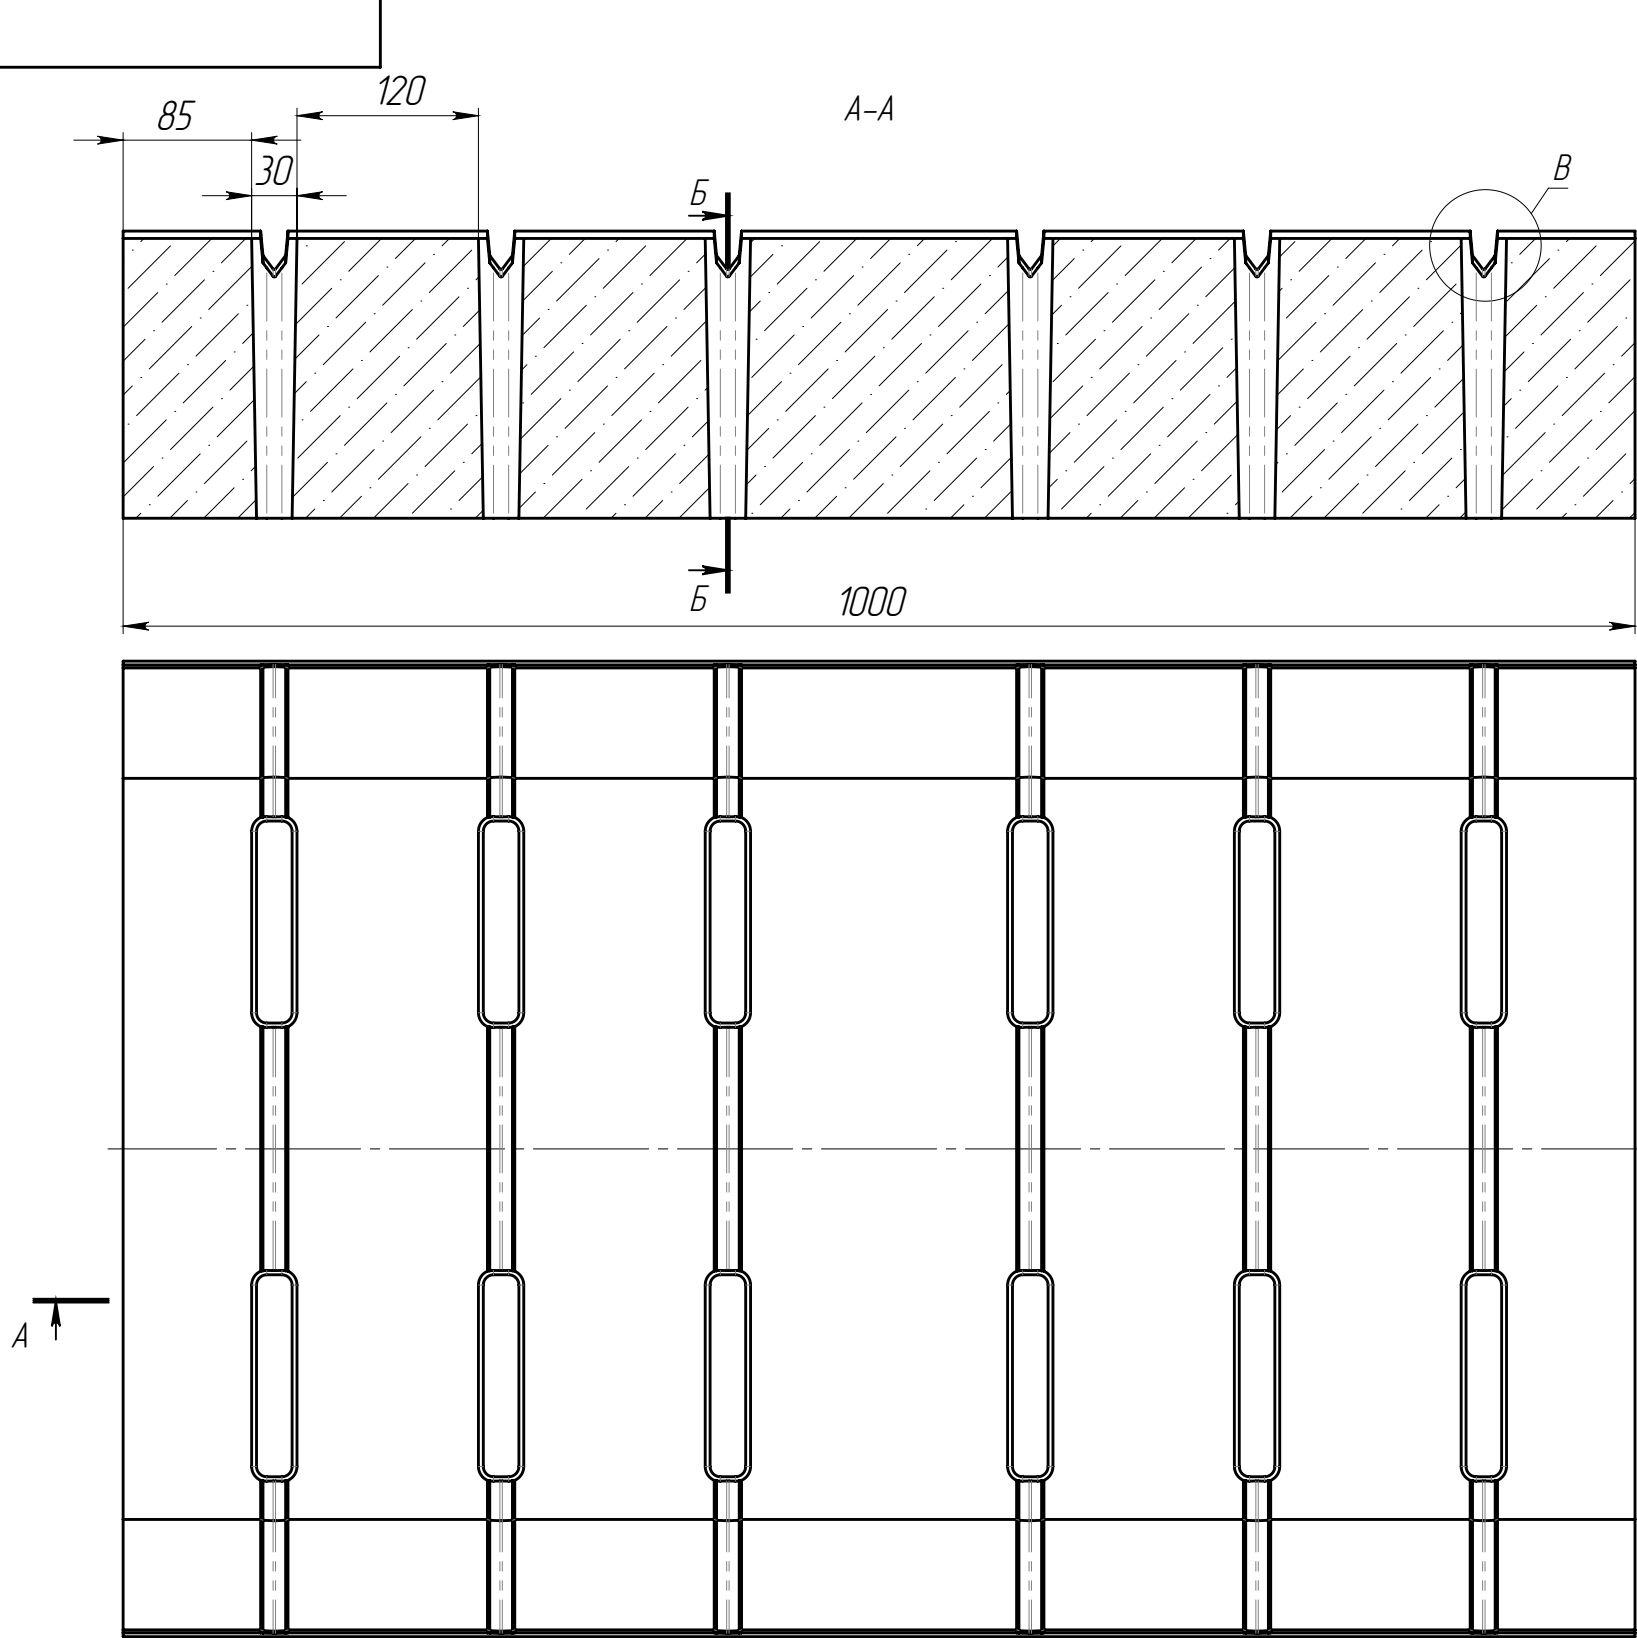

- * - размер для справок
- Объем бетона 0,1105 м.куб
- Допустимое отклонение фактической массы от номинальной может составлять до 8%

					РВ-50.64.20-Б-Щп1-ЛВ			Арт.	2951Щ	
Изм	Лист	N документа	Подп.	Дата	Решетка водоприемная	Лит.	Масса	Масштаб		
Разраб.	Сметанин А.С.							259.70	1:5	
Пров.										
Т. контр							Лист	Листов 1		
Н. контр										
Утв.										