
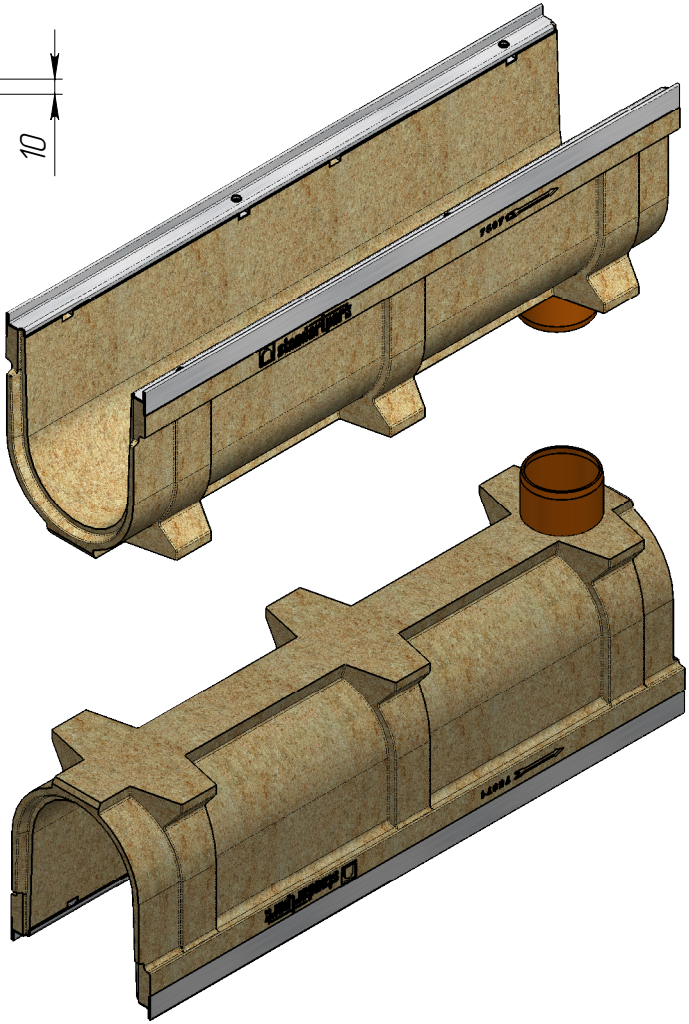
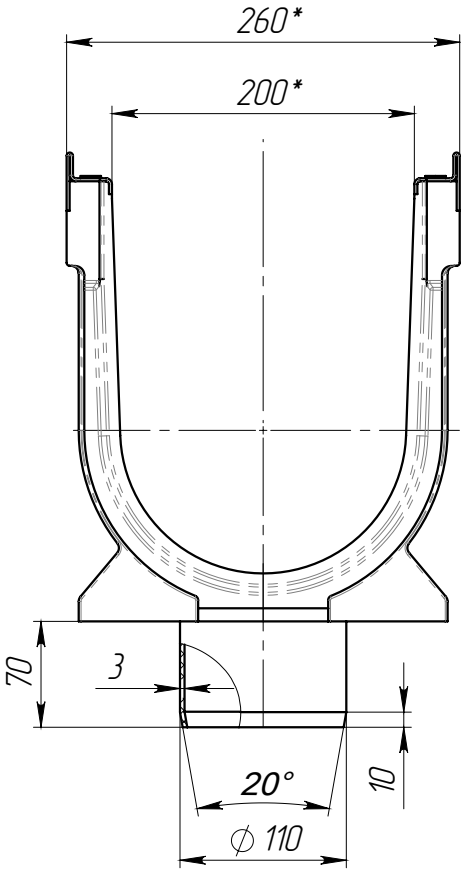


Перв. примен.	Справ. №	Подп. и дата	Инд. № дудл.	Взам инв.	Подп. и дата	Инд. № подл.

ЛВ-20.26.31-ПВ-3

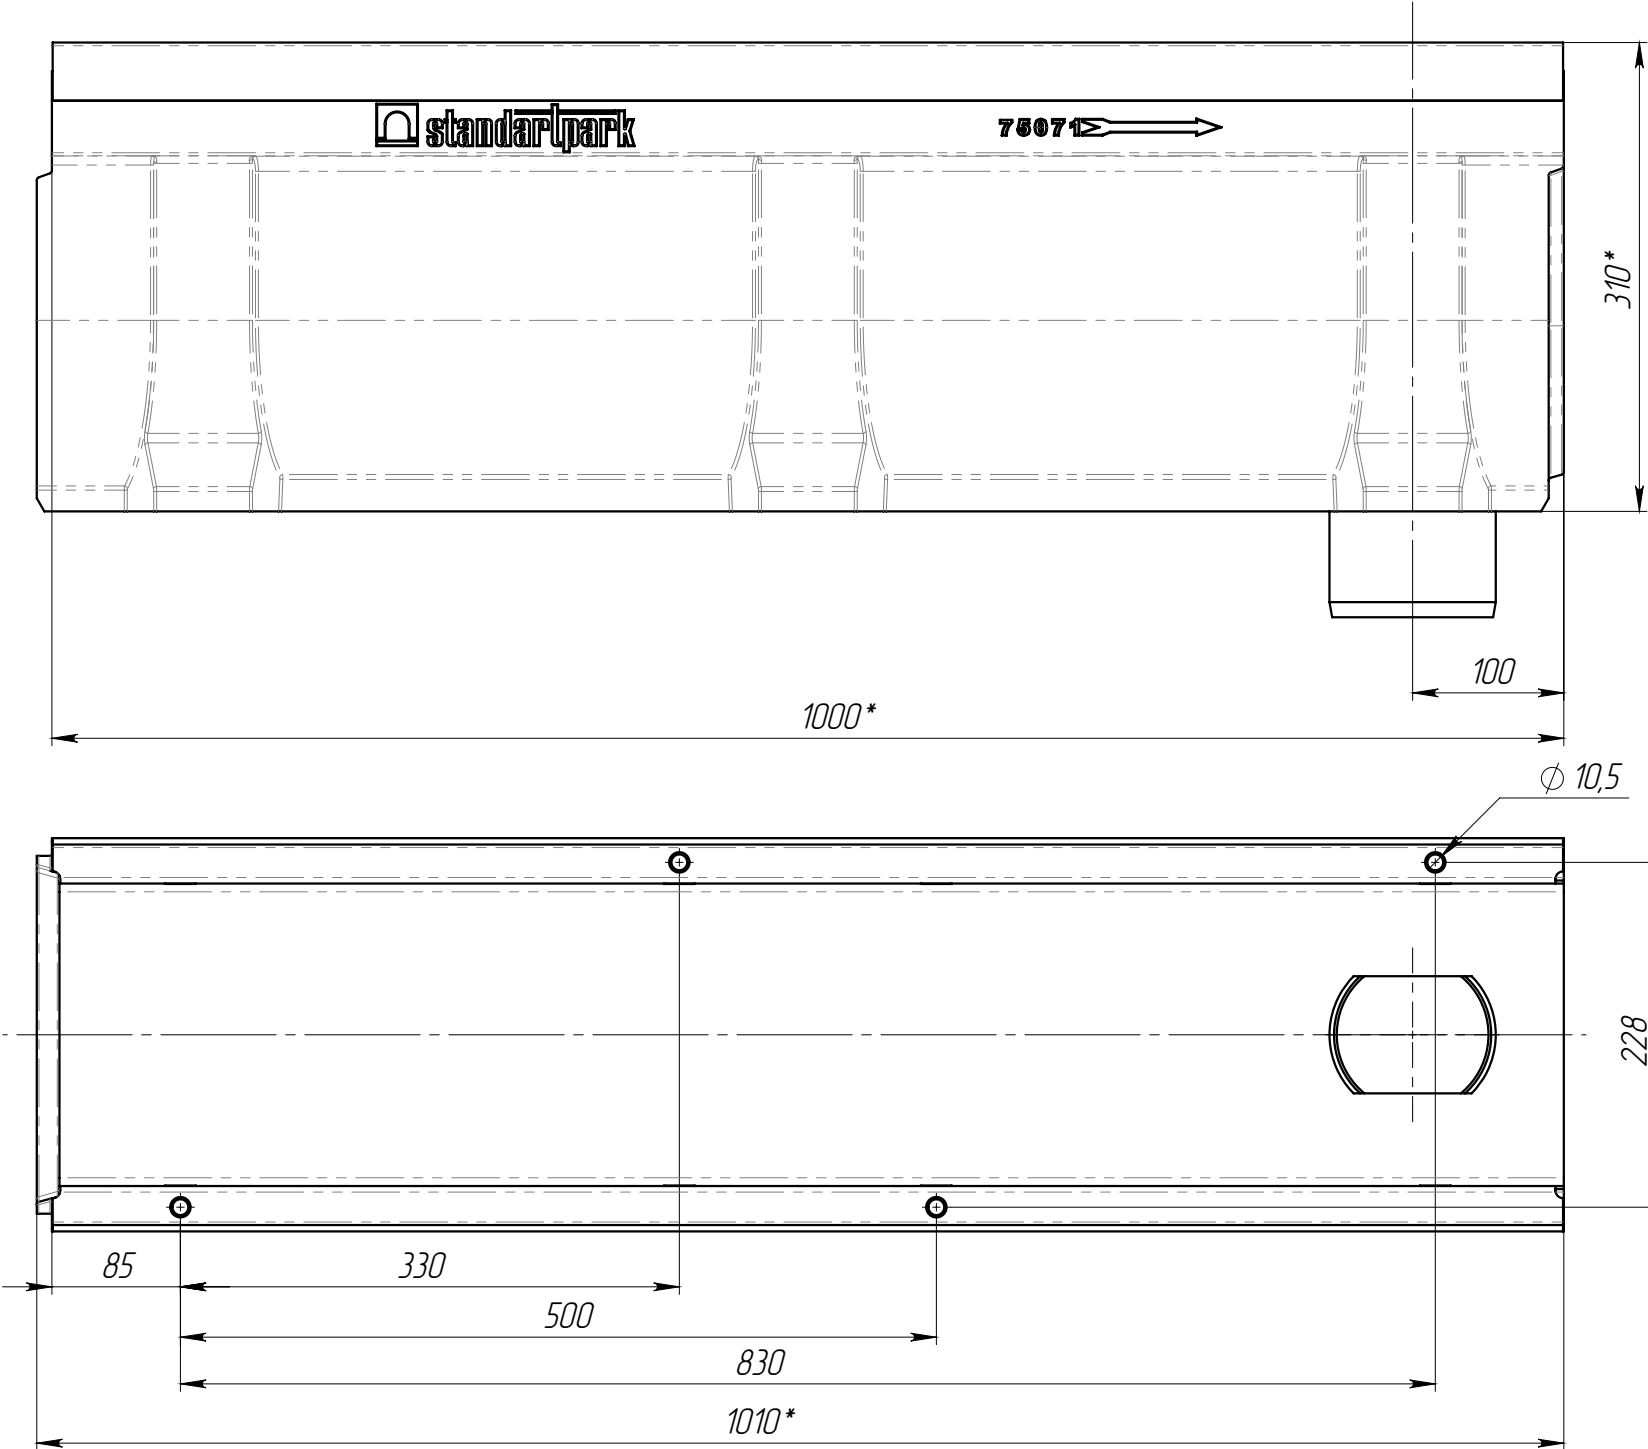

1. * – Размеры для справок

						ЛВ-20.26.31-ПВ-3			Арм.	7507609
Изм	Лист	№ документа	Подп.	Дата	Лоток водоотводной с вертикальным водоотводом	Лит.			Масса	Масштаб
Разраб.		Бехтер В.		24.09.2020					32.20	1:5
Пров.		Сметанин А.								
Т. контр						Лист 1			Листов 1	
Н. контр										
Утв.		Седова Е.								