


Перв. примен.	
Справ. №	
Подп. и дата	
Инв. № дудл.	
Взаминв	
Подп. и дата	
Инв. № подл.	

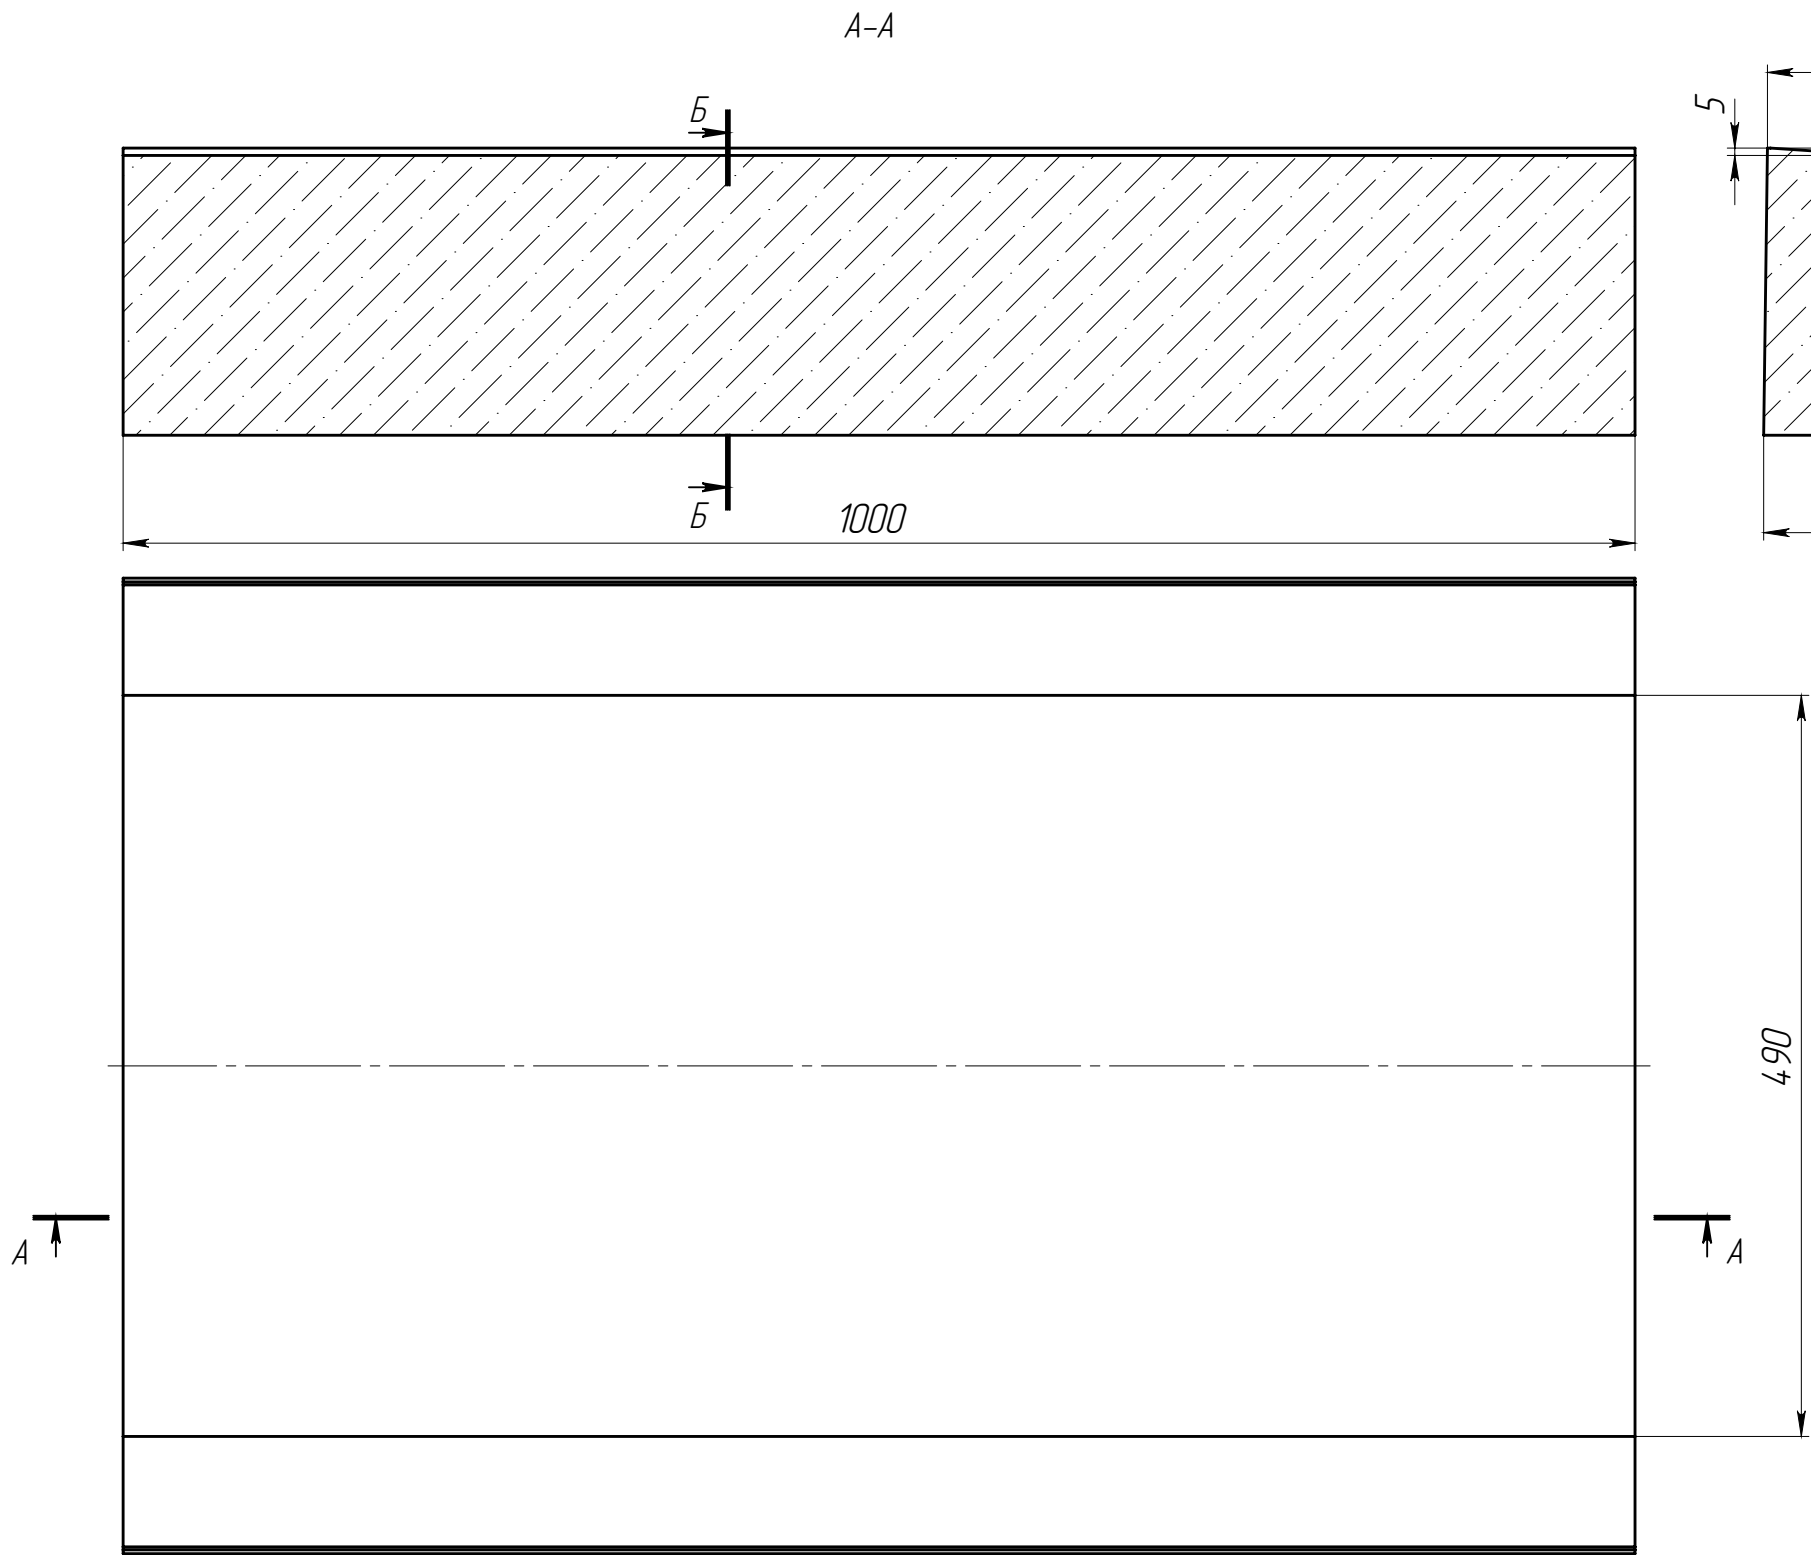

- * – размер для справок
- Объем бетона 0,1169 м.куб
- Допустимое отклонение фактической массы от номинальной может составлять до 8%

					КИ-50.64.19-Б-5-ЛВ	Арт.		19Б05Ф		
						Решетка водоприемная	Лит.	Масса	Масштаб	
Изм.	Лист	№ документа	Подп.	Дата					280.24	1:5
Разраб.		Сметанин А.С.								
Пров.										
Т. контр										
						Лист		Листов 1		
Н. контр										
Утв.										

