


Перв. примен.	
Справ. №	
Подп. и дата	
Инд. № подл.	
Взаминв	
Подп. и дата	
Инд. № подл.	

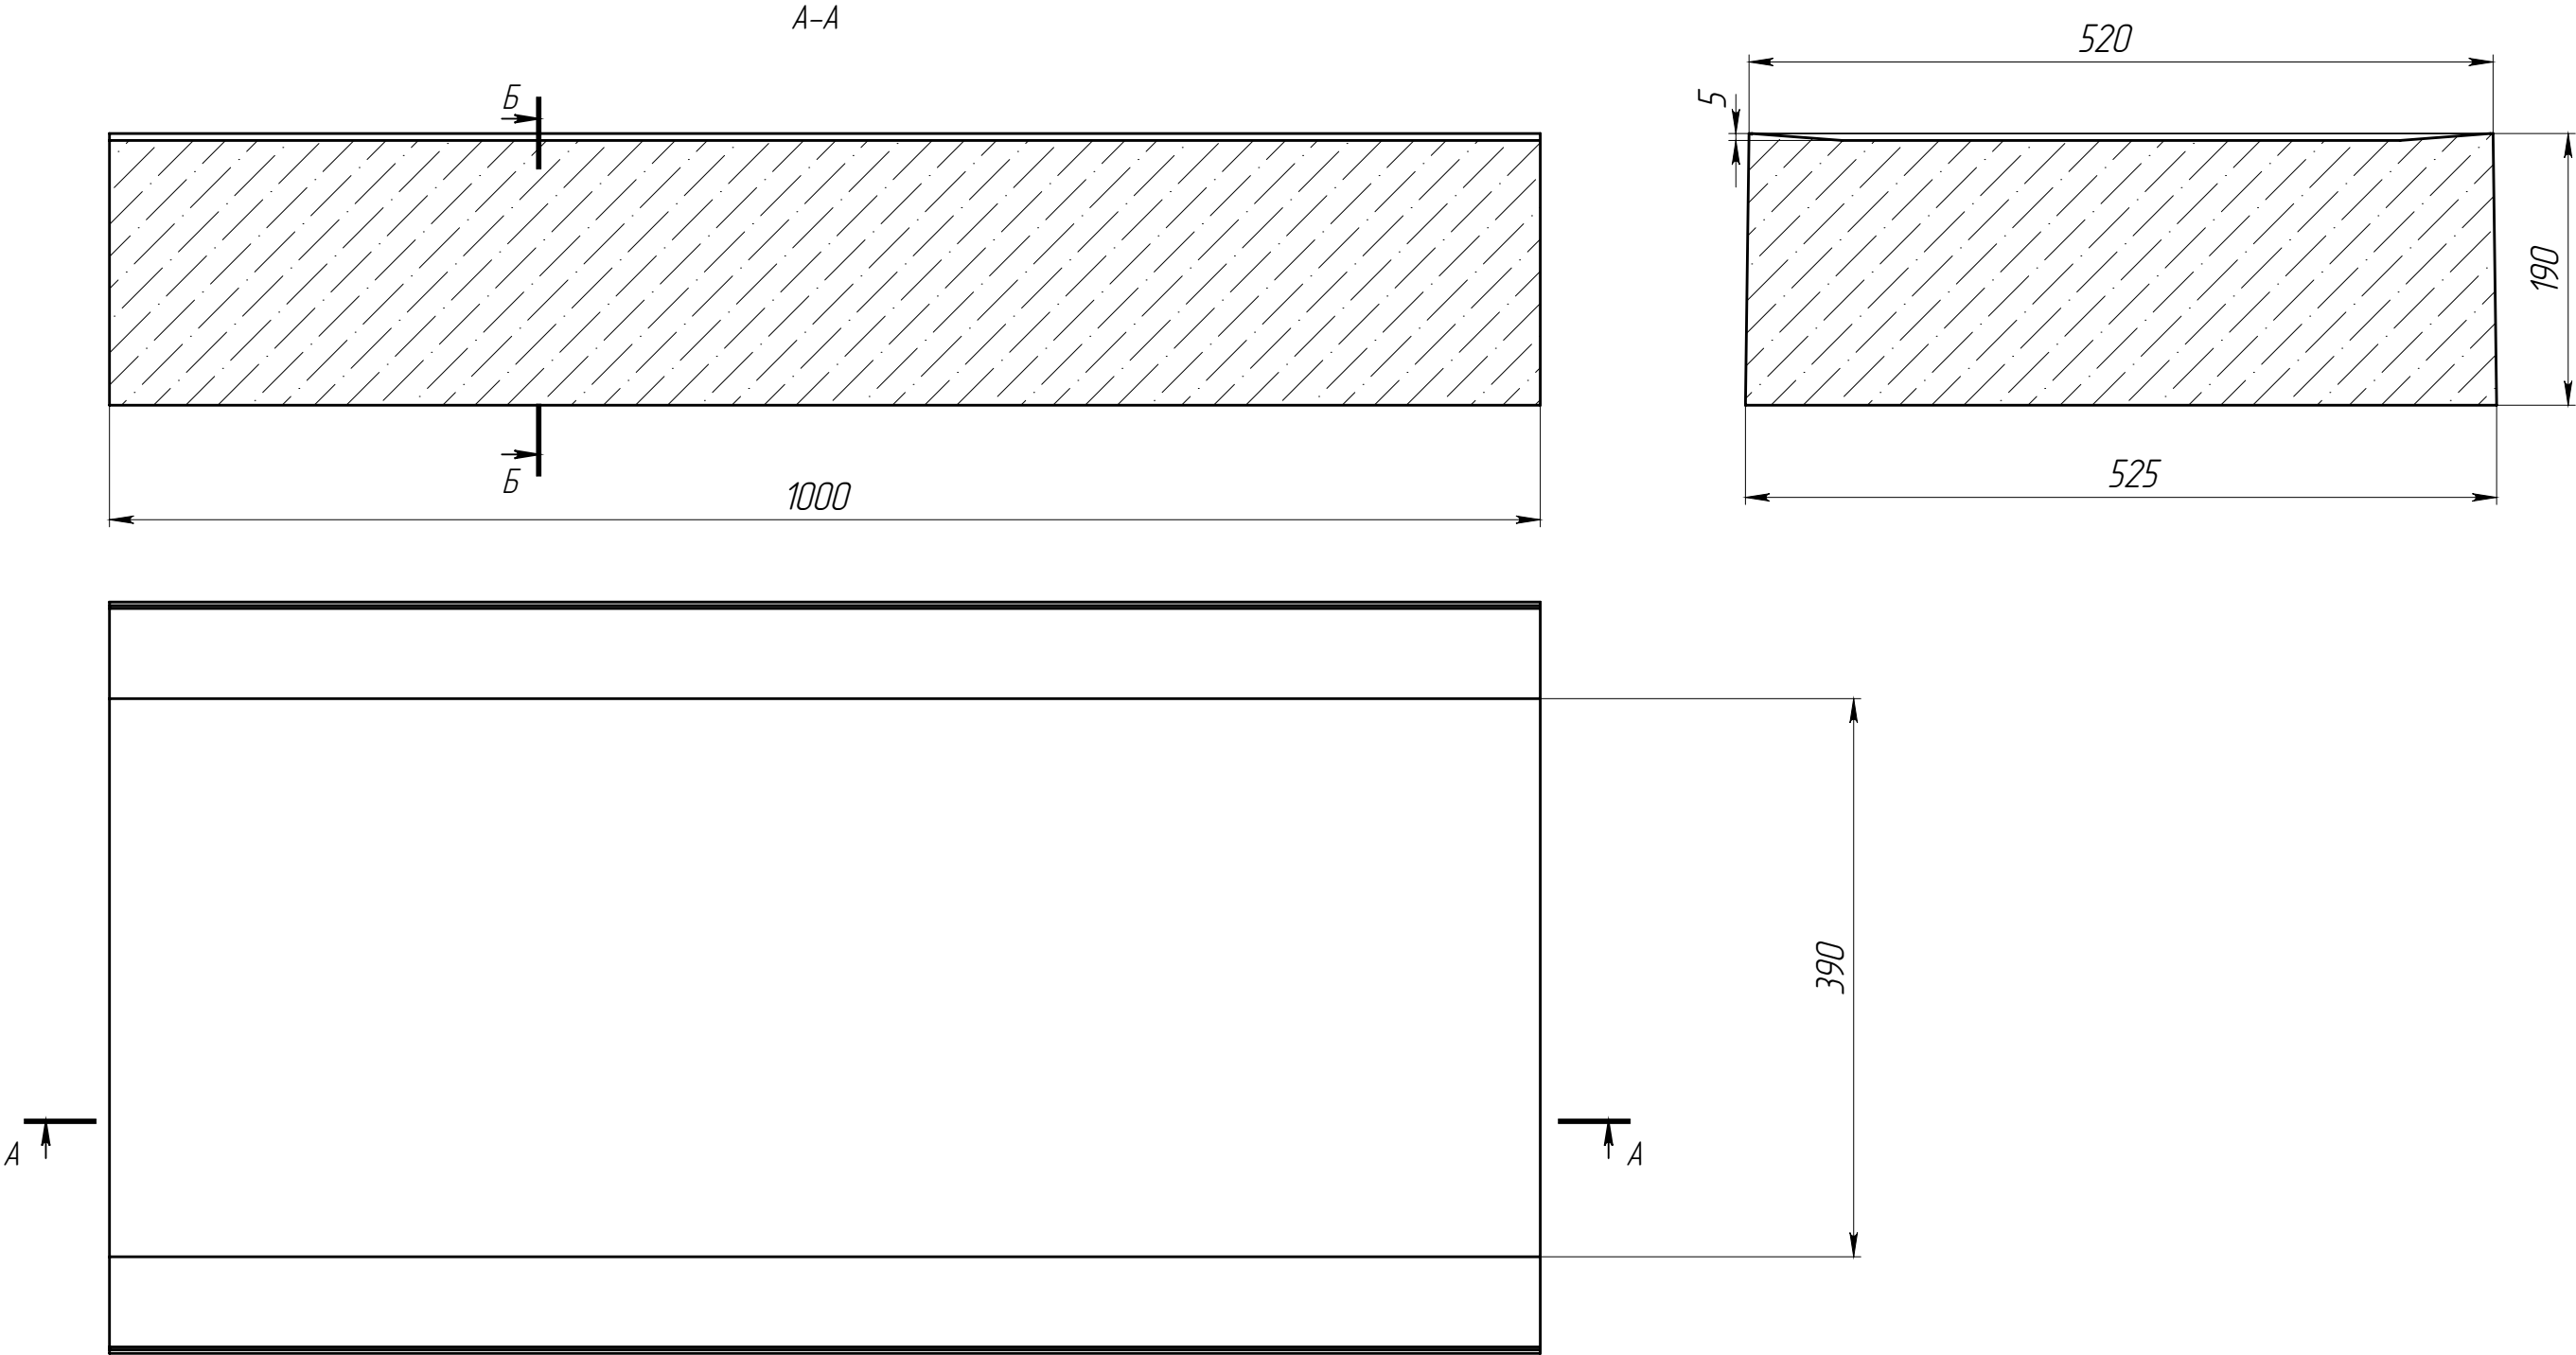

- 1. *- размер для справок
- 2. Объем бетона 0,0951 м.куб
- 3. Допустимое отклонение фактической массы от номинальной может составлять до 8%

					КИ-40.52.19-Б-5-ЛВ			Арт.	18505Ф	
Изм.	Лист	№ документа	Подп.	Дата	Решетка водоприемная	Лит.	Масса	Масштаб		
Разраб.		Сметанин А.С.						227.95	1:5	
Пров.										
Т. контр						Лист		Листов 1		
Н. контр										
Утв.										