
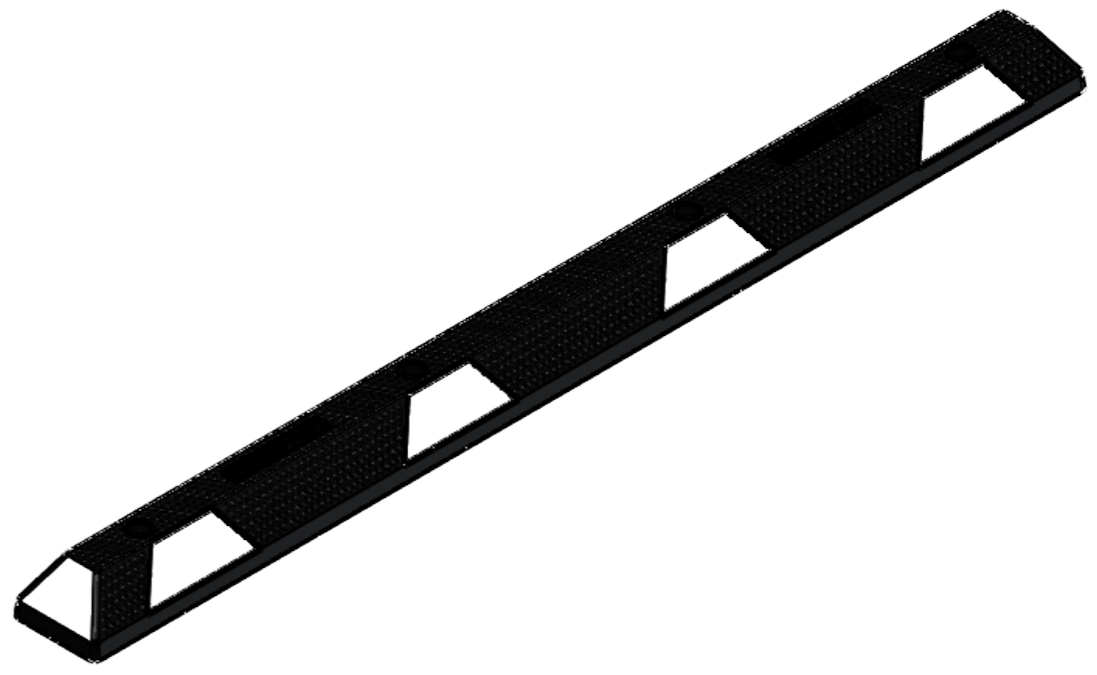
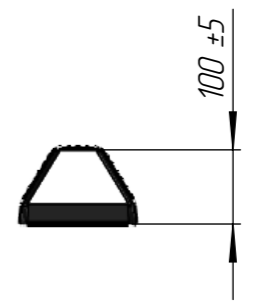


Перв. примен.  
Справ. №  
Подп. и дата  
Инв. № дудл.  
Взам. инв.  
Подп. и дата  
Инв. № подл.

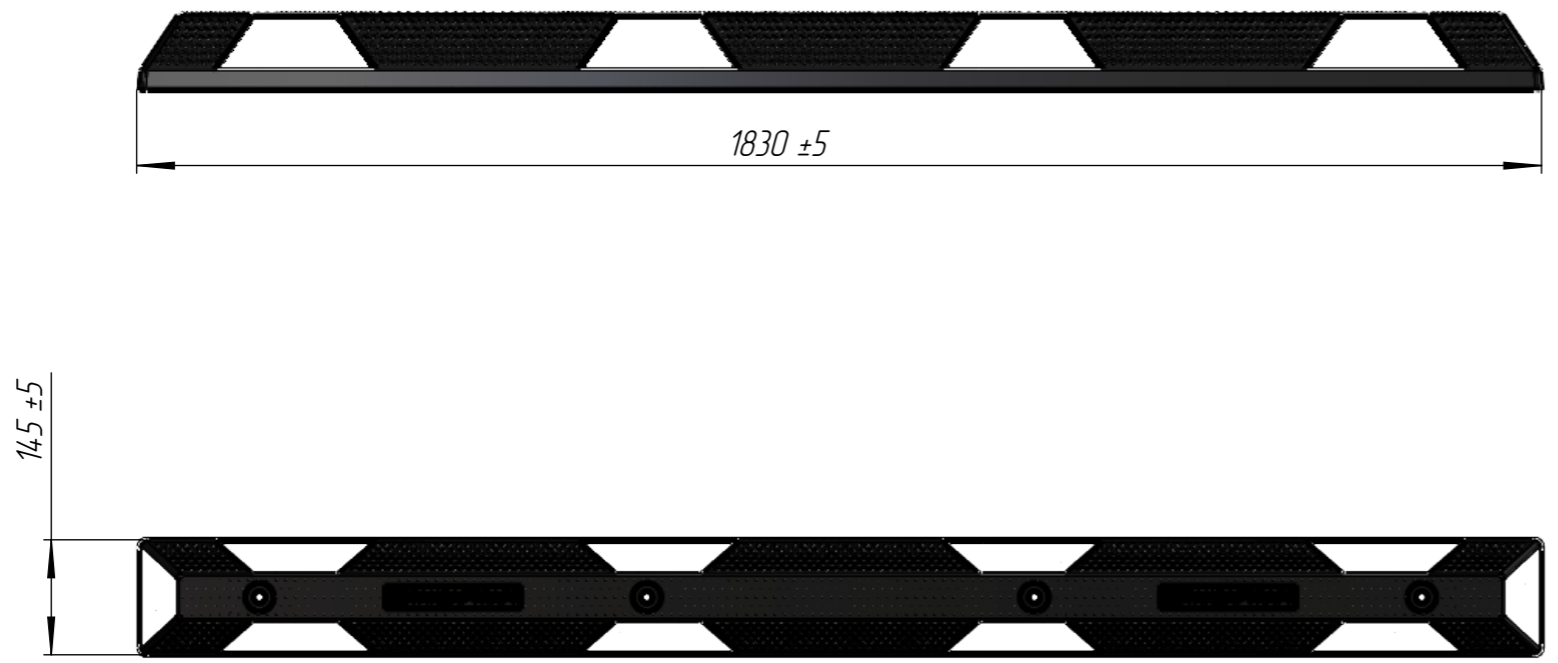

					Арт. 10-КРБ-183-Т/Р-СП		
					Колесоотбойник резиновый цельный КР-1,83 в точку СТАНДАРТПАРК(белый светоотражатель)		
					Лит.	Масса	Масштаб
Изм	Лист	№ документа	Подп.	Дата		17,15	1:10
Разраб.		Вернигора А.В.		27.06.26	Колесоотбойник резиновый цельный		
Проб.		Денисова Н.А.			Лист		
Т. контр					Листов 1		
Н. контр					Резиновая смесь		
Утв.		Масолов А.Ю.			