
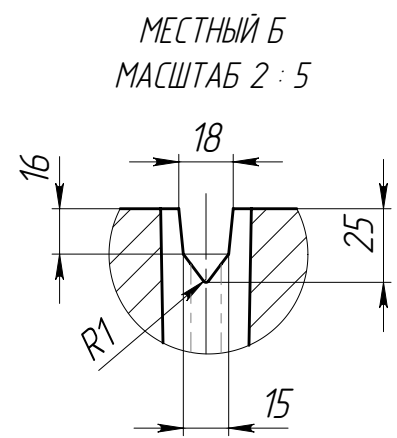
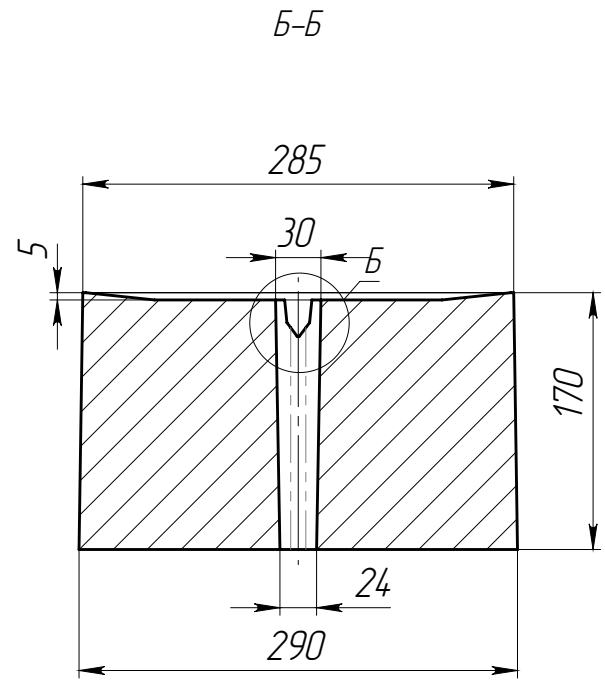


Перв. примен.	
Справ. №	
Подп. и дата	
Инв. № дудл.	
Взаминв.	
Подп. и дата	
Инв. № подл.	

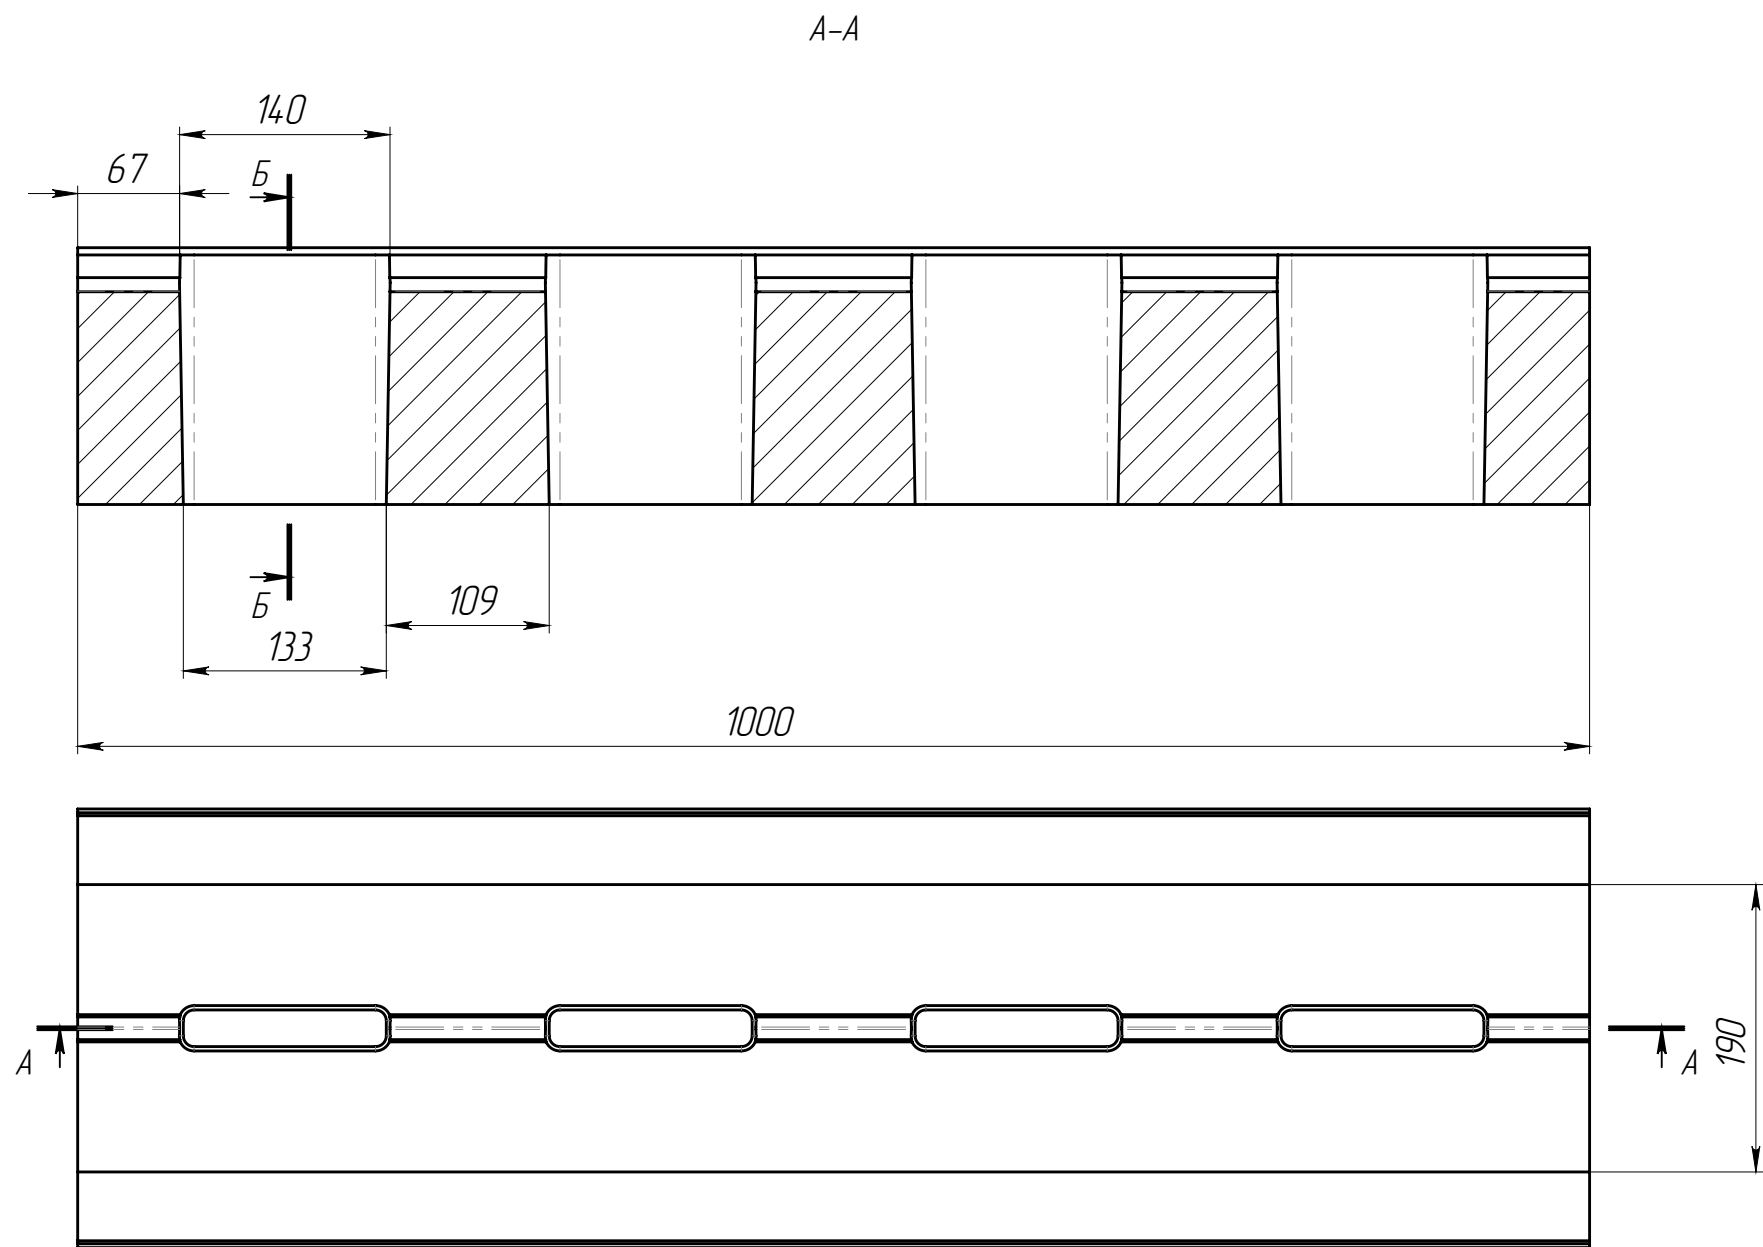

- 1. *- размер для справок
- 2. Объем бетона 0,0441 м.куб.
- 3. Допустимое отклонение фактической массы от номинальной может составлять до 8%

					РВ-20.29.17-Б-Щ65-ЛВ			Арт.	2565ЩФ
Изм	Лист	И документа	Подп.	Дата	Решетка водоприемная	Лит.	Масса	Масштаб	
Разраб.	Сметанин А.С.						106.1	1:5	
Пров.									
Т. контр						Лист		Листов 1	
									
Н. контр									
Утв.									