
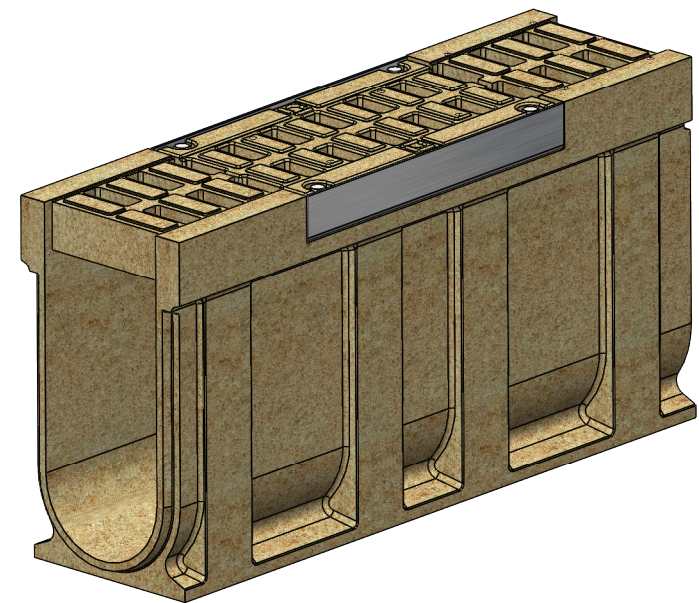
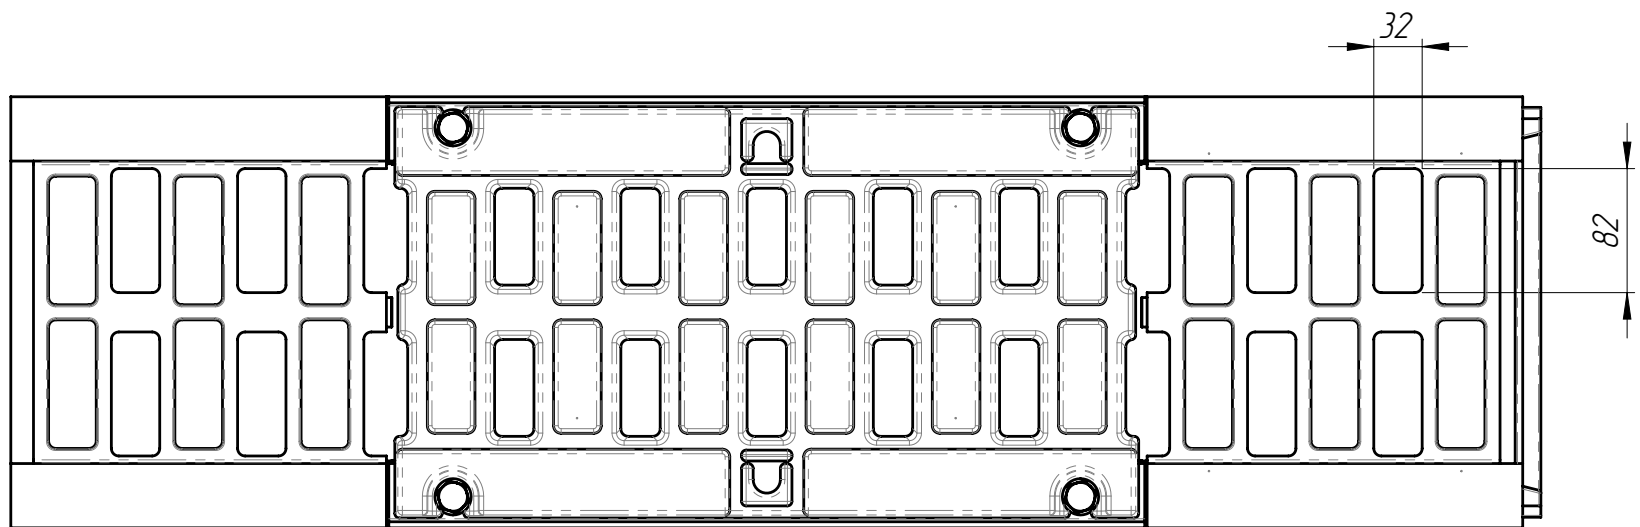
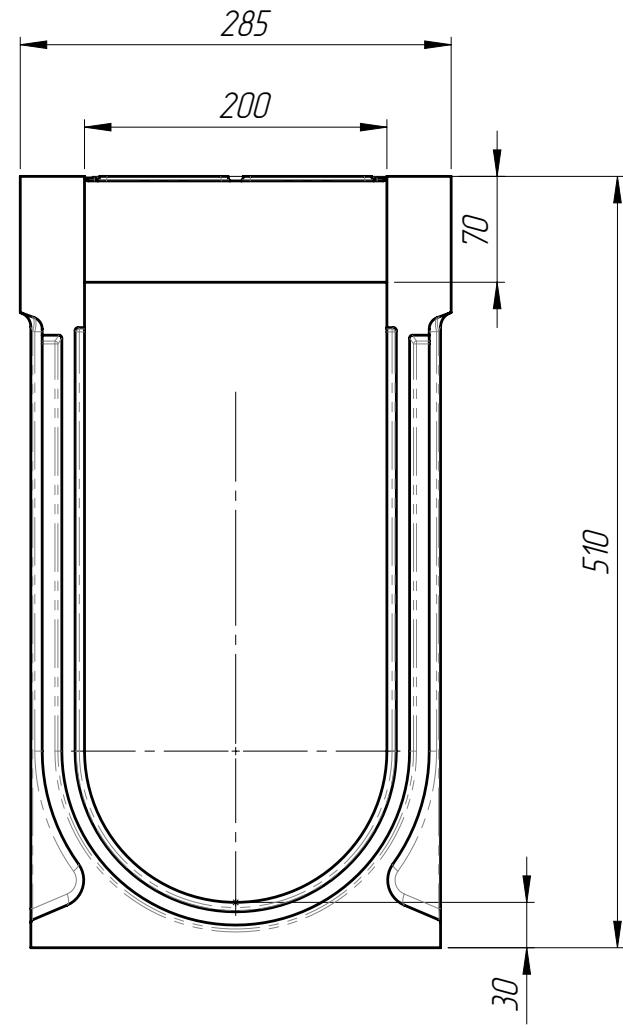


|               |  |          |  |              |  |              |  |           |  |              |  |              |  |
|---------------|--|----------|--|--------------|--|--------------|--|-----------|--|--------------|--|--------------|--|
| Перв. примен. |  | Спраб. № |  | Подп. и дата |  | Инв. № дудл. |  | Взам инв. |  | Подп. и дата |  | Инв. № подл. |  |
|               |  |          |  |              |  |              |  |           |  |              |  |              |  |

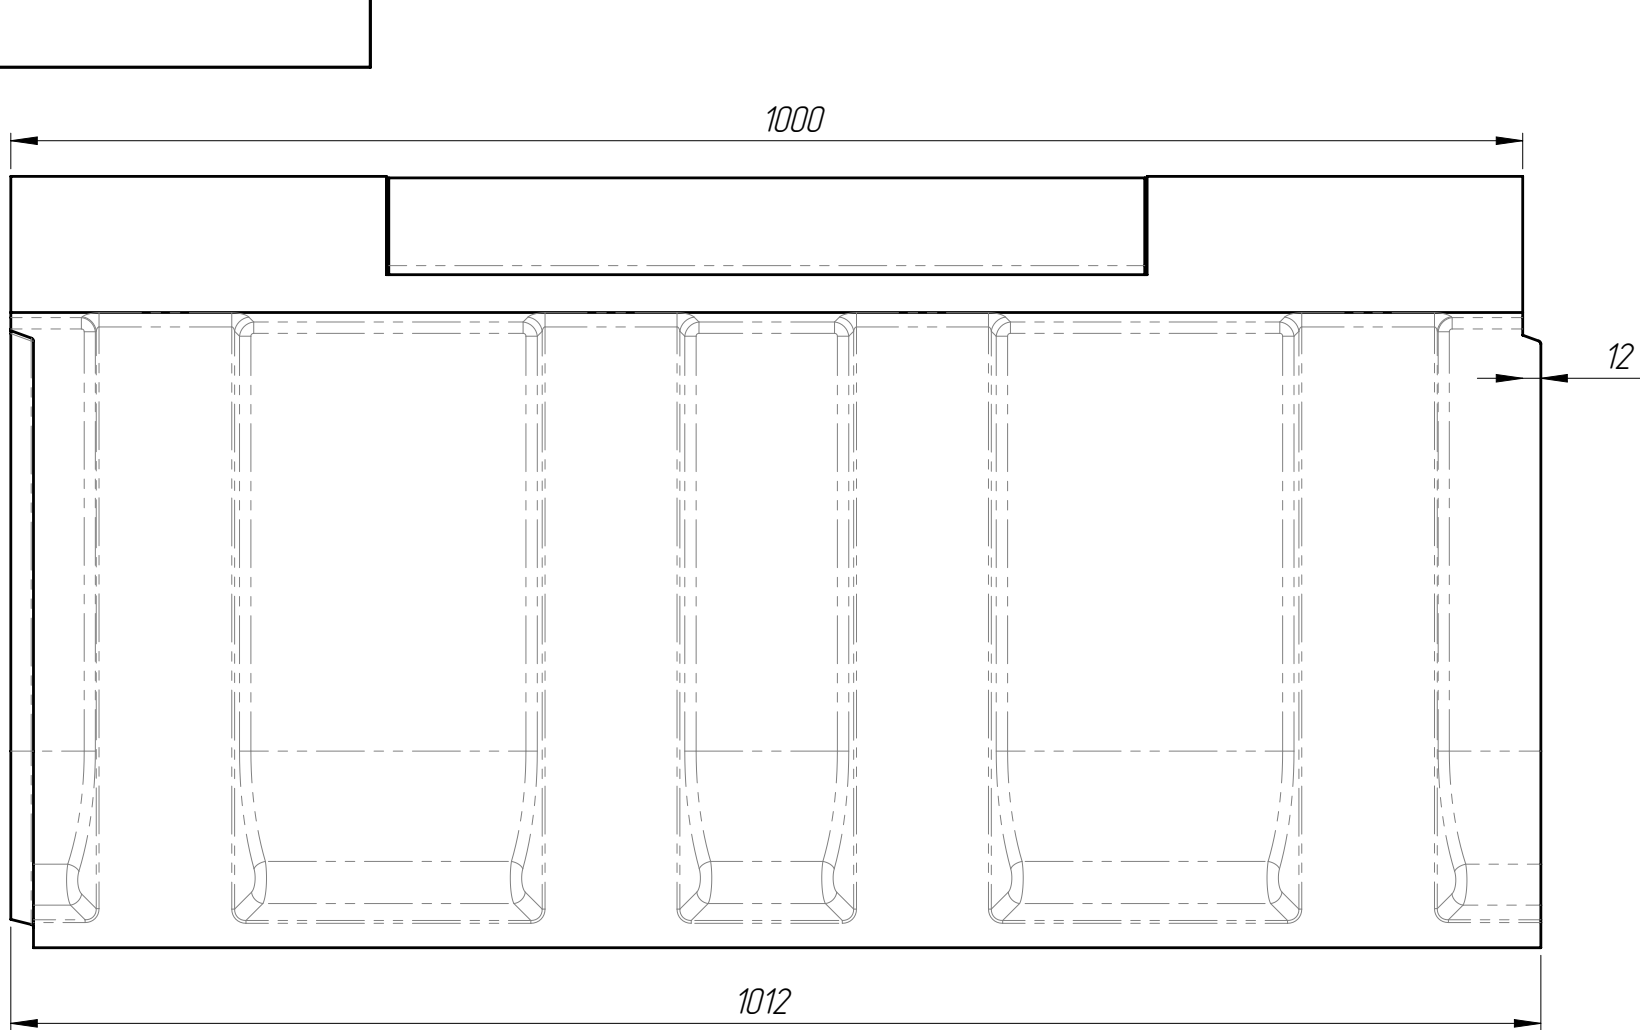

1. Допустимое отклонение фактической массы от номинальной может составлять до 8%  
2. Решетка: РВ-20.27.50-П-Щ5-БМВ (арт.45П5Щ)  
3. Крепеж для решетки:  
- Болт М12х70 DIN 933 (или Болт М12х70 ГОСТ 7798) – 4 шт  
- Гайка М12 DIN 557 квадрат – 4 шт  
- Шайба 12 ГОСТ 11371-78 – 4 шт

|          |      |             |       |      |                                                |  |  |  |  |                                                                                       |          |         |          |     |
|----------|------|-------------|-------|------|------------------------------------------------|--|--|--|--|---------------------------------------------------------------------------------------|----------|---------|----------|-----|
|          |      |             |       |      | БМВ-20.29.51-ПР-П-ЩЗ                           |  |  |  |  | Арт.                                                                                  | 0759037П |         |          |     |
|          |      |             |       |      |                                                |  |  |  |  |                                                                                       |          |         |          |     |
| Изм      | Лист | N документа | Подп. | Дата | Блок монолитный<br>водоотводный<br>ревизионный |  |  |  |  | Лит.                                                                                  | Масса    | Масштаб |          |     |
| Разраб.  |      |             |       |      |                                                |  |  |  |  |                                                                                       |          |         | 81.62    | 1:5 |
| Пров.    |      |             |       |      |                                                |  |  |  |  |                                                                                       |          |         |          |     |
| Т. контр |      |             |       |      |                                                |  |  |  |  | Лист 1                                                                                |          |         | Листов 1 |     |
| Н. контр |      |             |       |      | Полимербетон                                   |  |  |  |  |  |          |         |          |     |
| Утв.     |      |             |       |      |                                                |  |  |  |  |                                                                                       |          |         |          |     |