
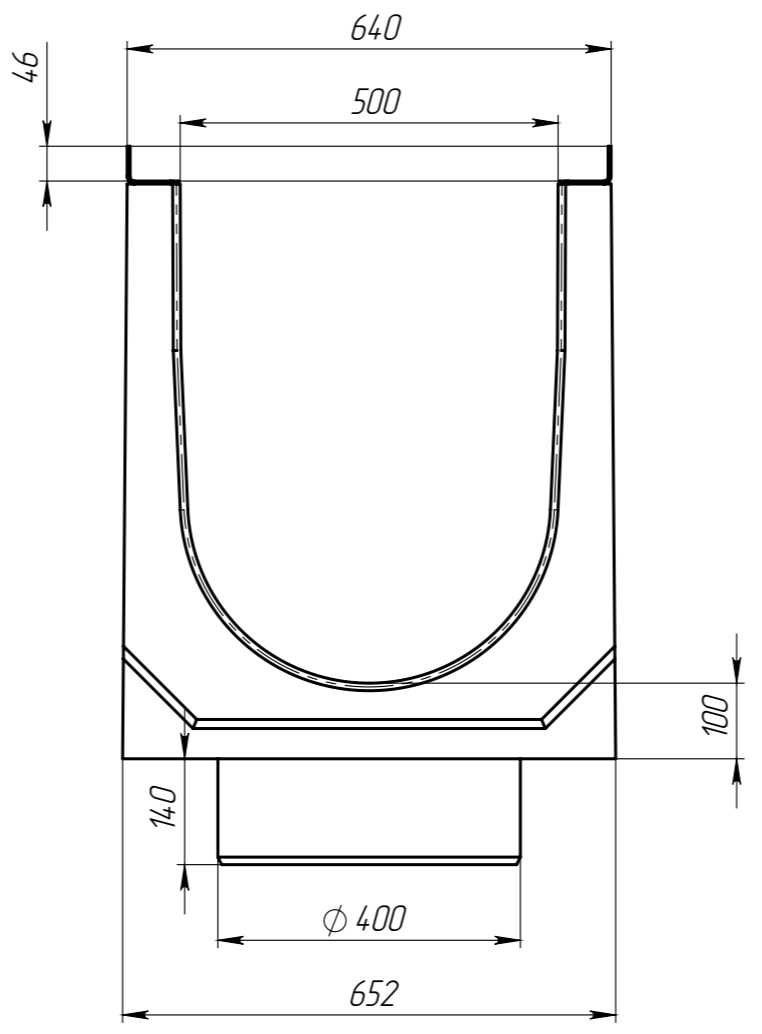


Перв. примен.  
Справ. №  
Подп. и дата  
Инд. № дубл.  
Взам инв.  
Подп. и дата  
Инд. № подл.

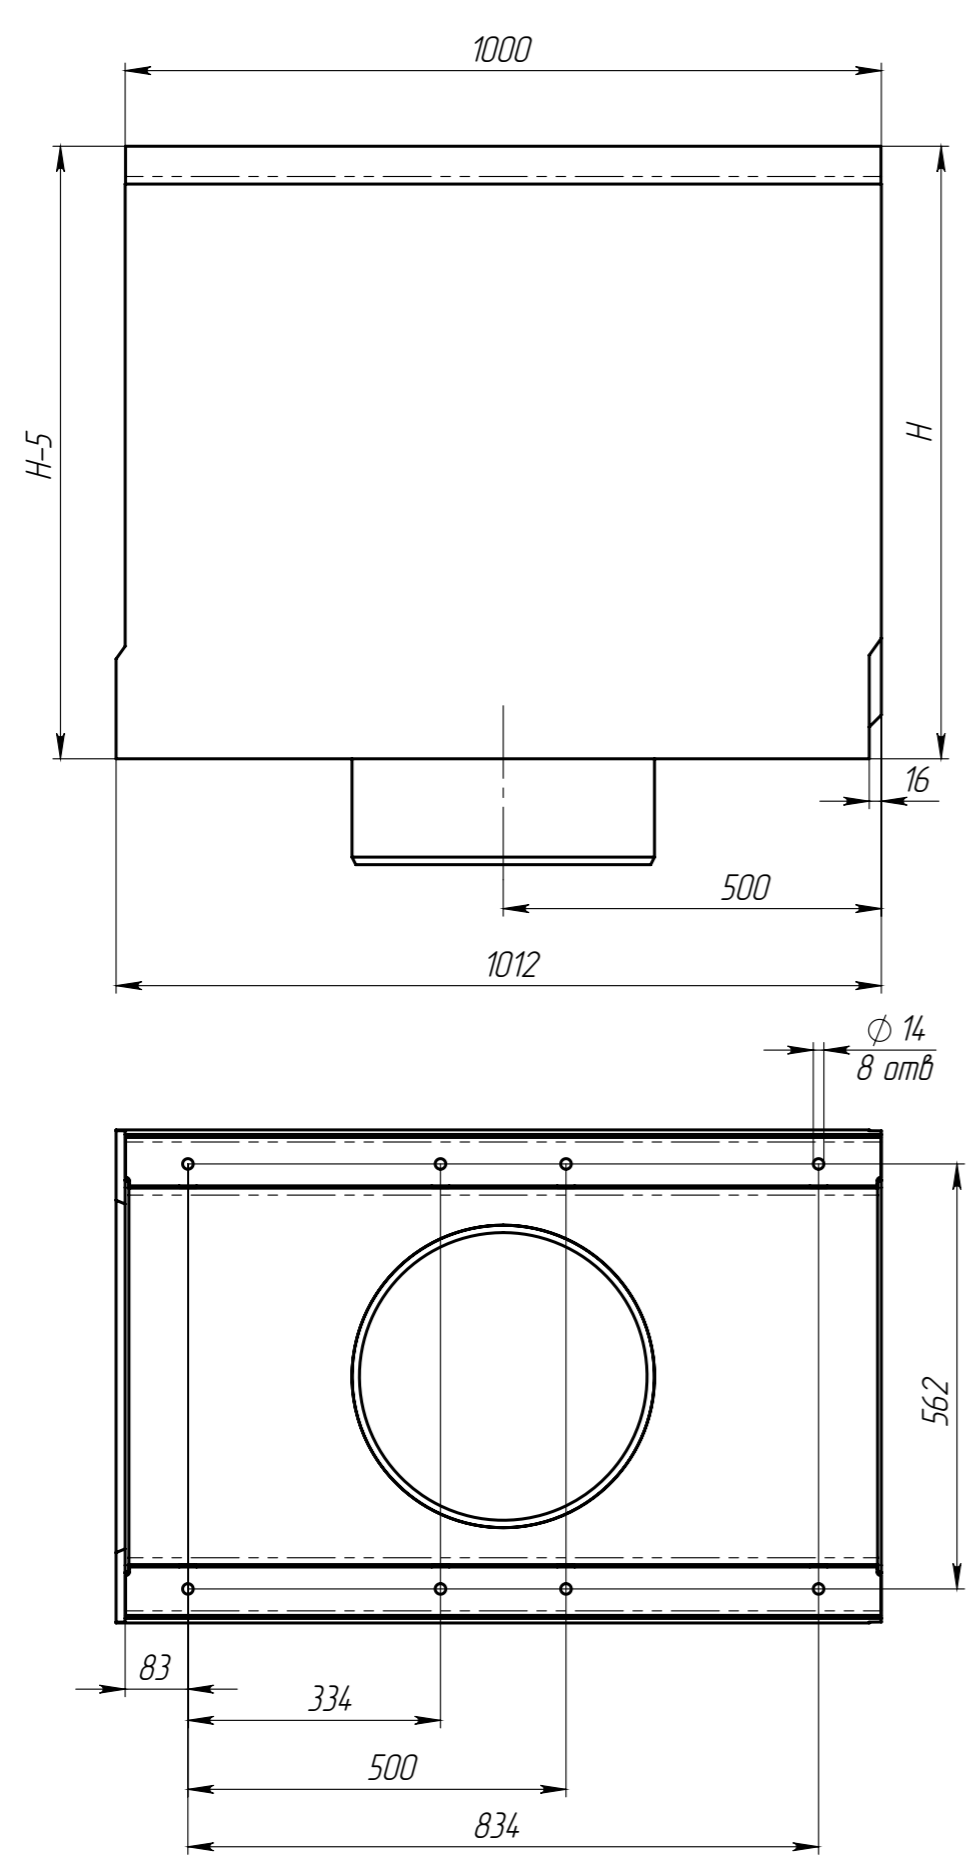

Артикул	Обозначение	H±3, мм	Масса, кг	Объем бетона, м.куб.
496009/01	ЛВ-50.64.81-БВ-У01	810	426,0	0,1769
496009/02	ЛВ-50.64.81-БВ-У02	805	424,4	0,1762
496009/03	ЛВ-50.64.81-БВ-У03	800	422,8	0,1755
496009/04	ЛВ-50.64.81-БВ-У04	795	421,2	0,1748
496009/05	ЛВ-50.64.81-БВ-У05	790	419,7	0,1741
496009/06	ЛВ-50.64.81-БВ-У06	785	418,1	0,1734
496009/07	ЛВ-50.64.81-БВ-У07	780	416,5	0,1727
496009/08	ЛВ-50.64.81-БВ-У08	775	414,9	0,1720
496009/09	ЛВ-50.64.81-БВ-У09	770	413,3	0,1713
496009/10	ЛВ-50.64.81-БВ-У10	765	411,7	0,1706
496009/11	ЛВ-50.64.81-БВ-У11	760	410,1	0,1699
496009/12	ЛВ-50.64.81-БВ-У12	755	408,5	0,1692
496009/13	ЛВ-50.64.81-БВ-У13	750	407,0	0,1685
496009/14	ЛВ-50.64.81-БВ-У14	745	405,4	0,1678
496009/15	ЛВ-50.64.81-БВ-У15	740	403,8	0,1671
496009/16	ЛВ-50.64.81-БВ-У16	735	402,2	0,1664
496009/17	ЛВ-50.64.81-БВ-У17	730	400,6	0,1657
496009/18	ЛВ-50.64.81-БВ-У18	725	399,0	0,1650
496009/19	ЛВ-50.64.81-БВ-У19	720	397,4	0,1643
496009/20	ЛВ-50.64.81-БВ-У20	715	395,9	0,1636
496009/21	ЛВ-50.64.81-БВ-У21	710	394,3	0,1629
496009/22	ЛВ-50.64.81-БВ-У22	705	392,7	0,1622
496009/23	ЛВ-50.64.81-БВ-У23	700	391,1	0,1615
496009/24	ЛВ-50.64.81-БВ-У24	695	389,5	0,1608
496009/25	ЛВ-50.64.81-БВ-У25	690	387,9	0,1601
496009/26	ЛВ-50.64.81-БВ-У26	685	386,3	0,1594
496009/27	ЛВ-50.64.81-БВ-У27	680	384,7	0,1587
496009/28	ЛВ-50.64.81-БВ-У28	675	383,2	0,1581
496009/29	ЛВ-50.64.81-БВ-У29	670	381,6	0,1574
496009/30	ЛВ-50.64.81-БВ-У30	665	380,0	0,1567
496009/31	ЛВ-50.64.81-БВ-У31	660	378,4	0,1560
496009/32	ЛВ-50.64.81-БВ-У32	655	376,8	0,1553
496009/33	ЛВ-50.64.81-БВ-У33	650	375,2	0,1546
496009/34	ЛВ-50.64.81-БВ-У34	645	373,6	0,1539
496009/35	ЛВ-50.64.81-БВ-У35	640	372,1	0,1532
496009/36	ЛВ-50.64.81-БВ-У36	635	370,5	0,1525
496009/37	ЛВ-50.64.81-БВ-У37	630	368,9	0,1518
496009/38	ЛВ-50.64.81-БВ-У38	625	367,3	0,1511
496009/39	ЛВ-50.64.81-БВ-У39	620	365,7	0,1504
496009/40	ЛВ-50.64.81-БВ-У40	615	364,1	0,1497

1. Допустимое отклонение фактической массы от номинальной может составлять до 10%

					Арт.			
Изм	Лист	№ документа	Подп.	Дата	Лоток водоотводный	Лит.	Масса	Масштаб
Разраб.		Сметанин А.С.		05.03.20				1:10
Проб.						Лист	Листов	1
Т. контр								
Н. контр					Бетон В35			
Утв.		Седова Е.А.			СТО 72566411-102-2012			
					standartpark			