


Перв. примен.	Справ. №	Подп. и дата	Инд. № дудл.	Взаминв.	Подп. и дата	Инд. № подл.

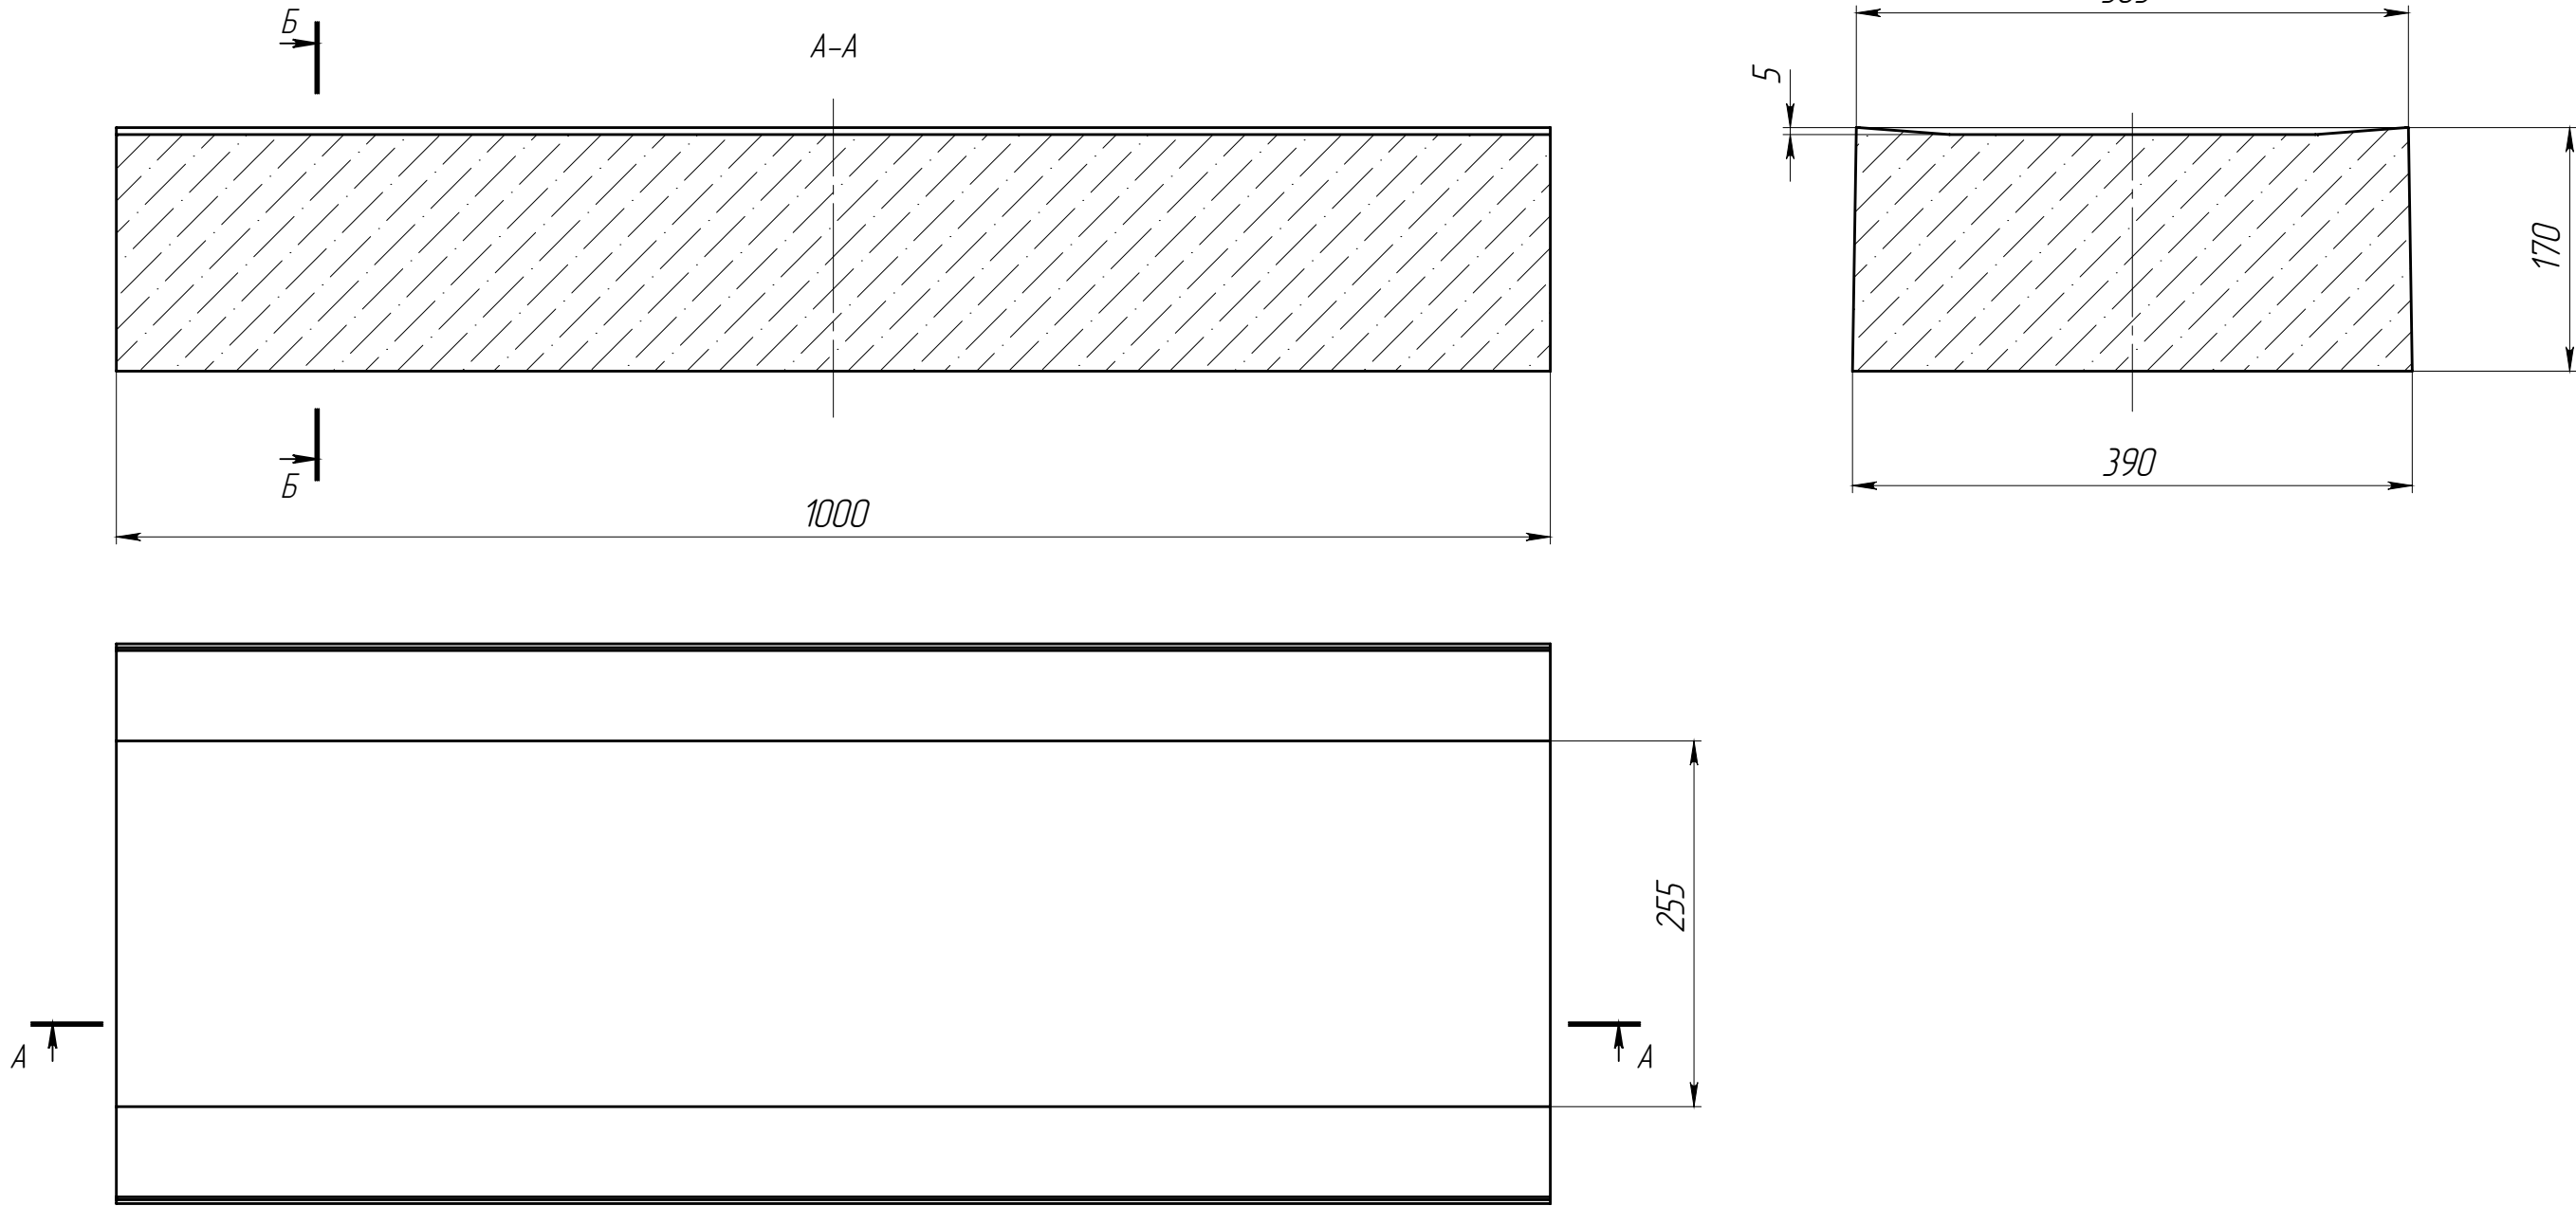

- 1. *- размер для справок
- 2. Объем бетона 0,0634 м.куб.
- 3. Допустимое отклонение фактической массы от номинальной может составлять до 8%

						КИ-30.39.17-Б-3-ЛВ			Арт.	17Б03Ф
						Крышка инсталляционная	Лит.	Масса	Масштаб	
Изм	Лист	№ документа	Подп.	Дата				151.11	1:5	
Разраб.		Сметанин А.С.								
Пров.										
Т. контр							Лист	Листов 1		
Н. контр										
Утв.										