

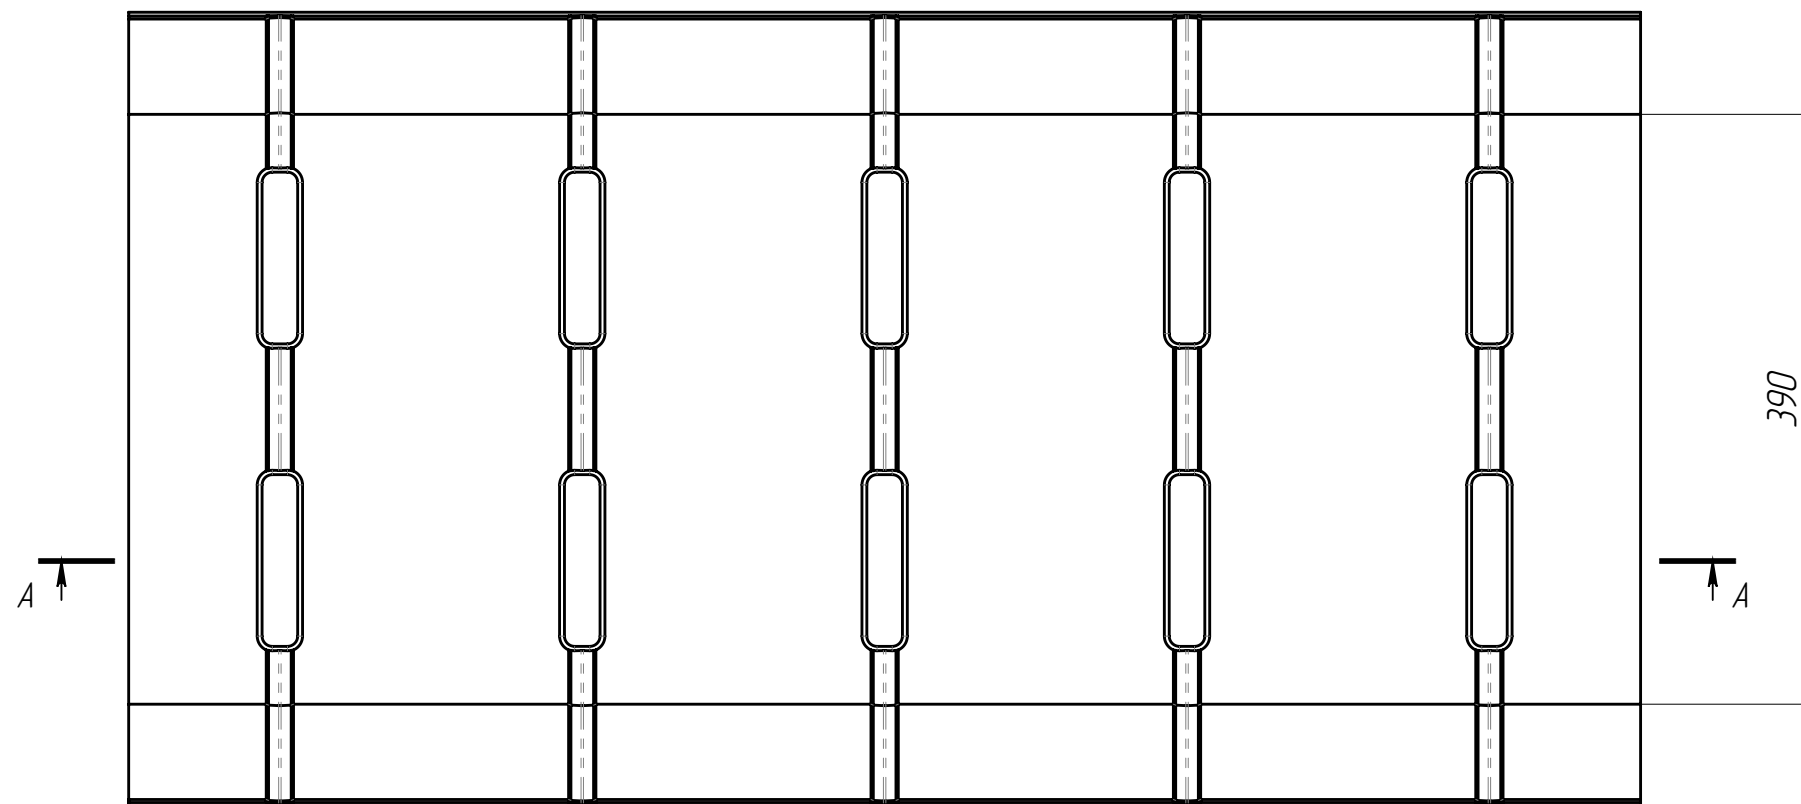
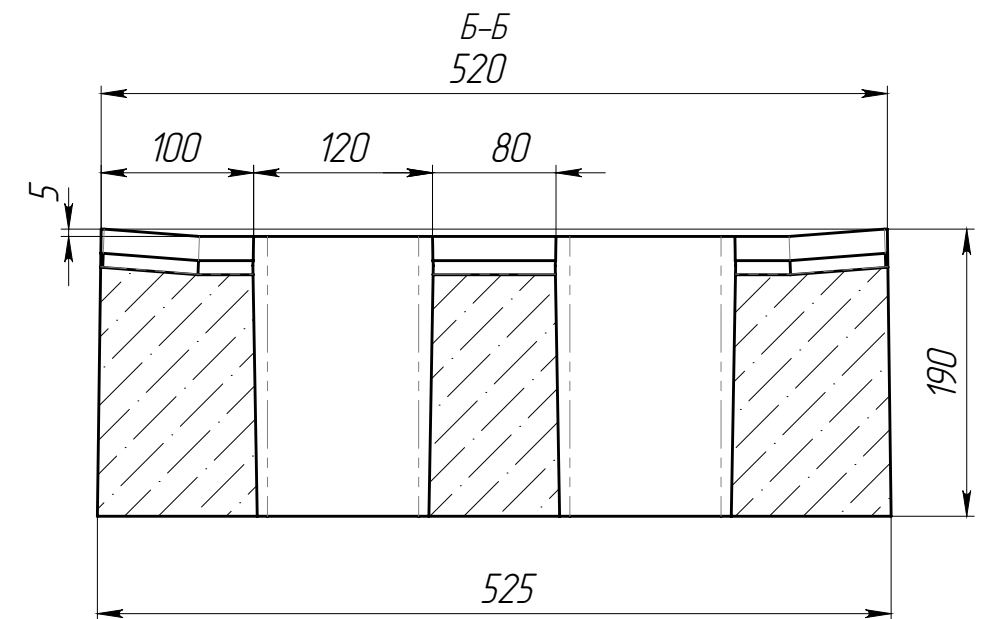


Инв. № подл.	Подп. и дата	Взам. инв.	Инв. № дубл.	Подп. и дата

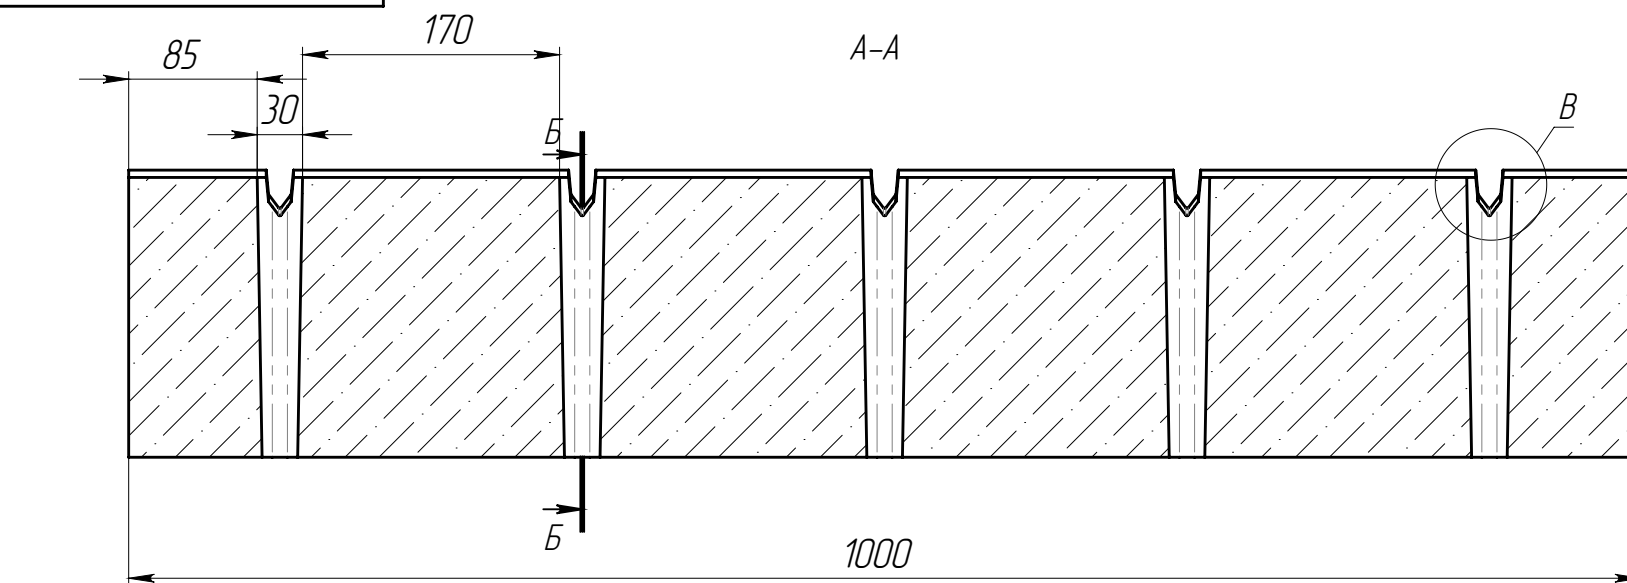

МЕСТНЫЙ В
МАСШТАБ 2 : 5

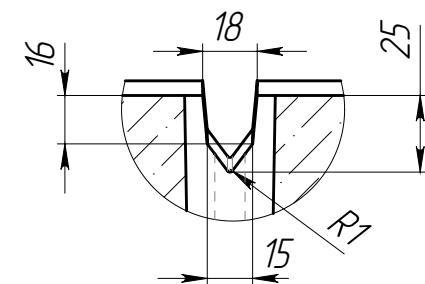

1. * – размер для справок
2. Объем бетона 0,089 м.куб.
3. Допустимое отклонение фактической массы от номинальной может составлять до 8%

					РВ-40.52.19-Б-Щп5-ЛВ	Арм.		28Б5ЩФ		
Изм	Лист	№ документа	Подп.	Дата	Решетка водоприемная	Лит.		Масса	Масштаб	
Разраб.	Сметанин А.С.							213.49	1:5	
Пров.										
Т. контр						Лист		Листов 1		
Н. контр										
Утв.										

Копировал

Формат А3