

Справ. №

Перв. примен.


БМВ-20.29.36-ПВ-3

1000

75945

→



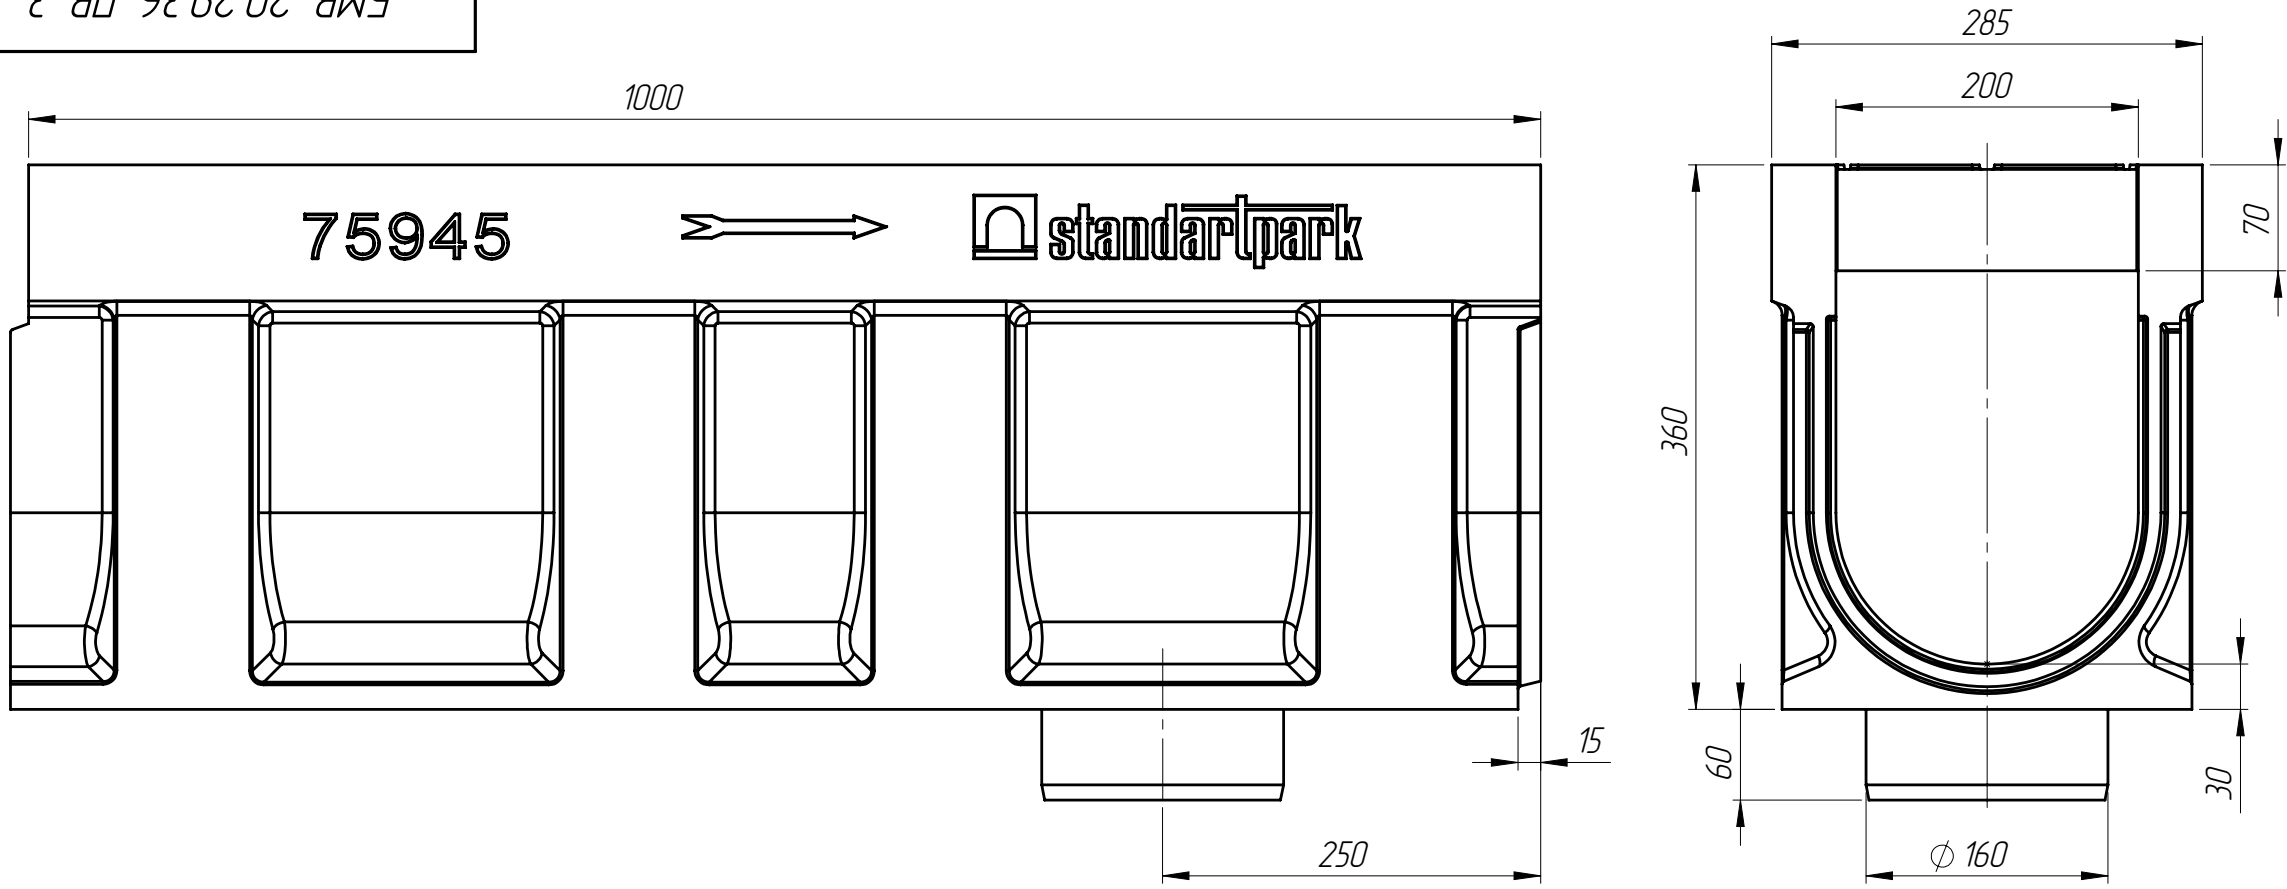

Подп. и дата


Инв. № дубл.


Взам инв.

Подп. и дата

Инв. № подл.



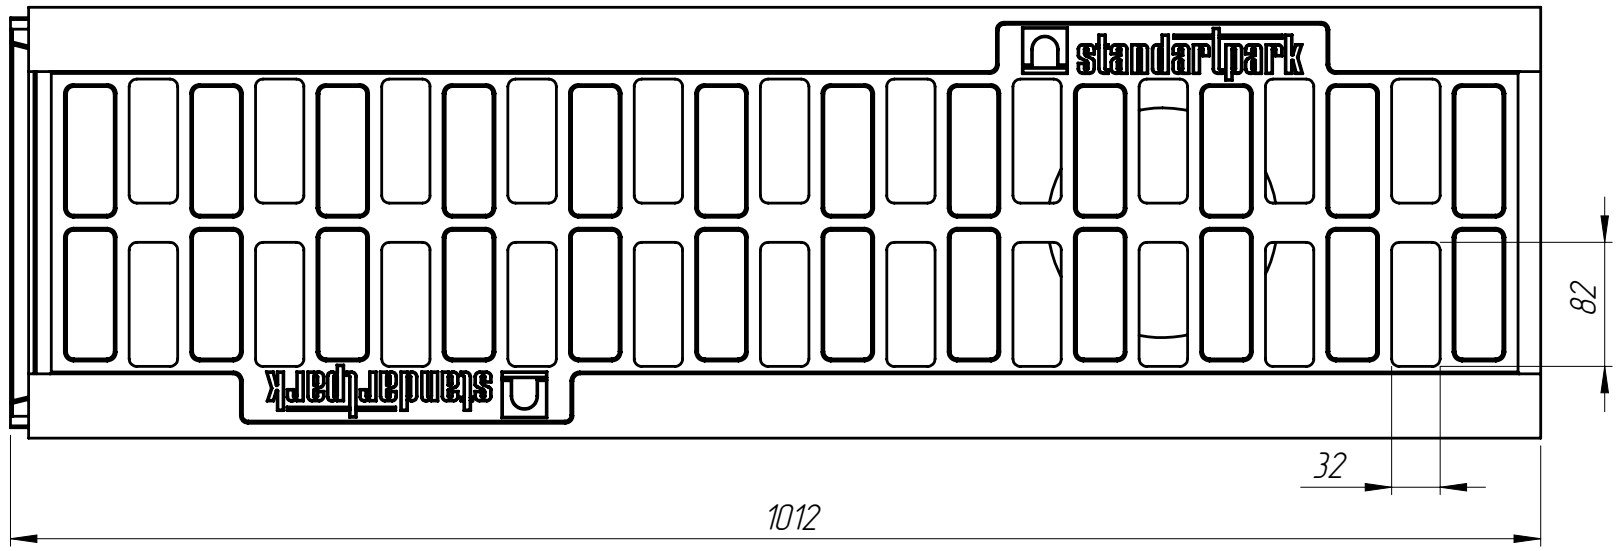

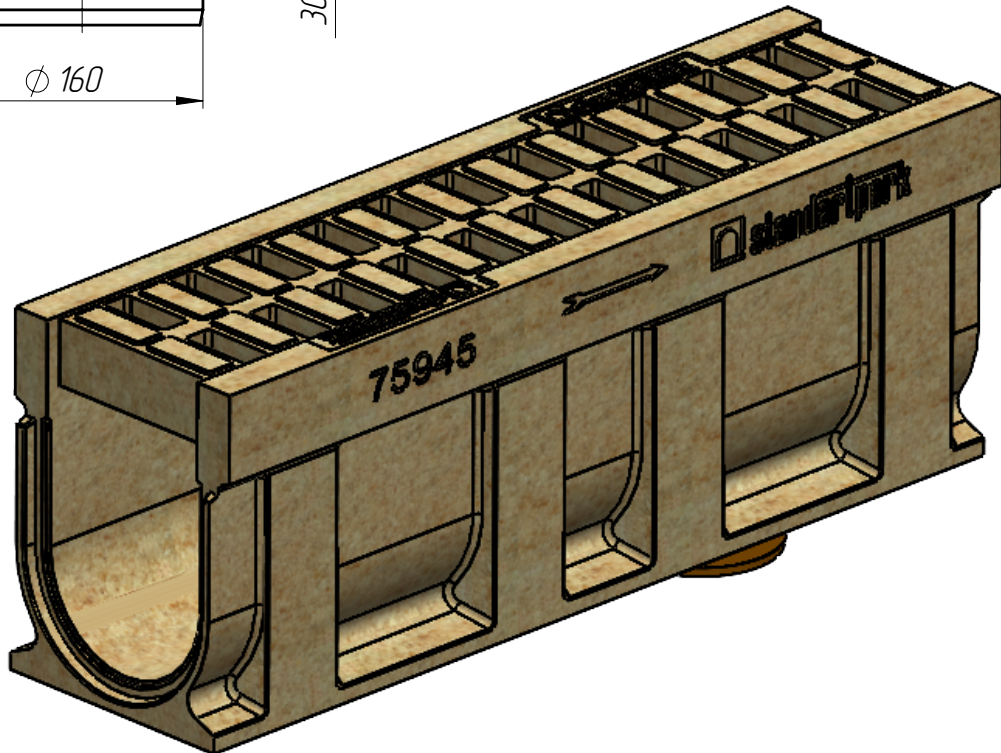

1. Объем полимербетона составляет 0,0388 м. куб.

2. Суммарная площадь водозаборных щелей : 0,0637 м. кв.

3. Допустимое отклонение фактической массы от номинальной может составлять до 8%

					БМВ-20.29.36-ПВ-3			Арм.	7594.309
Изм	Лист	И документ	Подп.	Дата	Блок монолитный водоотводный с вертикальным выпуском	Лит.	Масса	Масштаб	
Разраб.		Сметанин А.С.		07.06.2021			73.88	1:5	
Пров.									
Т. контр									
Н. контр					Полимербетон СТО 725664.11-02.01-2012	Лист 1	Листов 1		
Утв.		Седова Е.А.							



Копировал

Формат А3