


Перв. примен.		Справ. №		Подп. и дата		Инв. № дудл.		Взаминв.		Подп. и дата		Инв. № подл.	

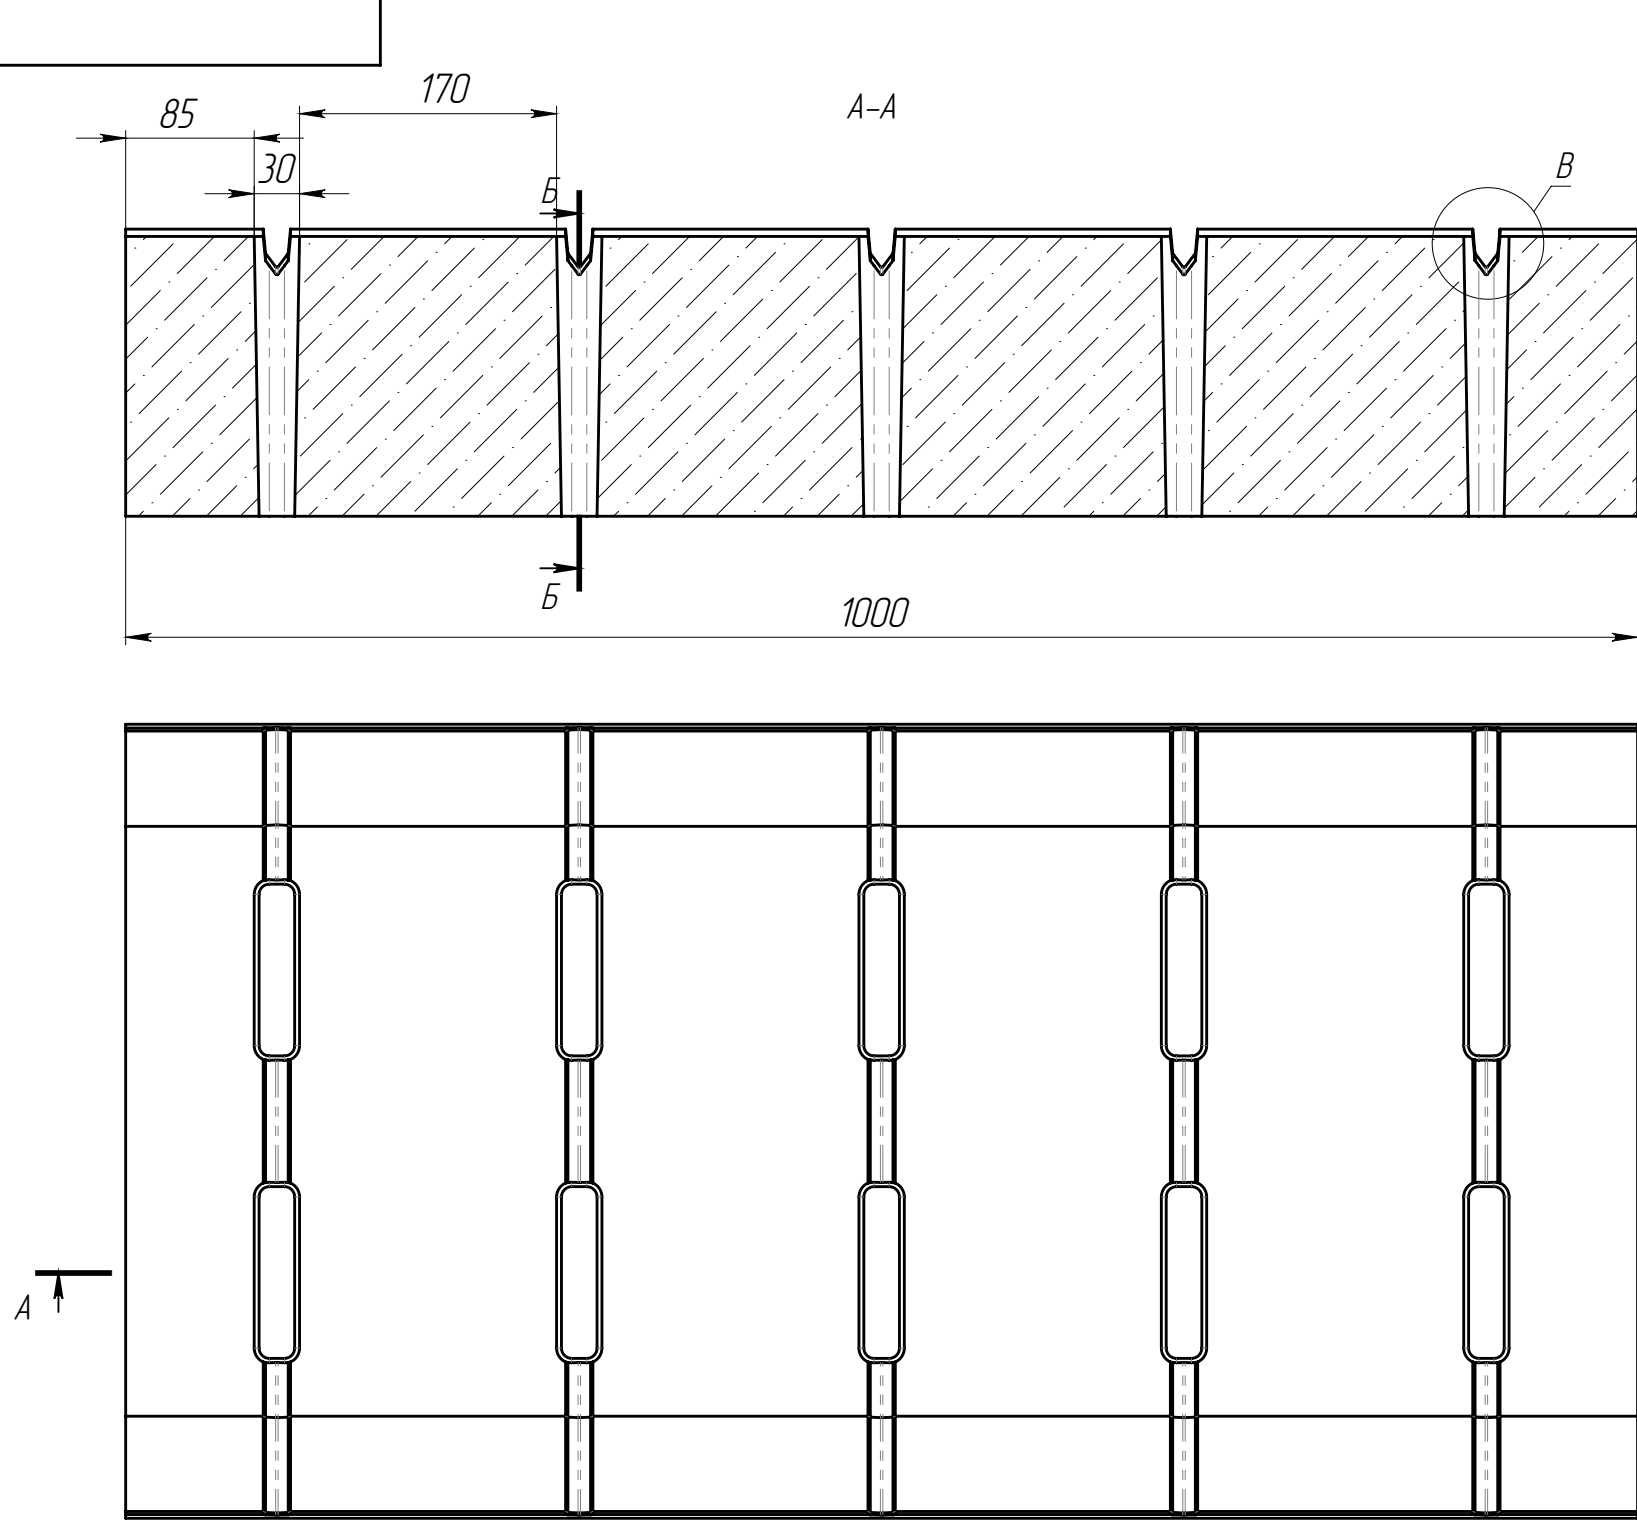

- * – размер для справок
- Объем бетона 0,0909 м.куб.
- Допустимое отклонение фактической массы от номинальной может составлять до 8%

					РВ-40.52.19-Б-Щп1-ЛВ	Арт.		28Б1ЩФ		
						Решетка водоприемная	Лит.	Масса	Масштаб	
Изм.	Лист	И документа	Подп.	Дата					213.49	1:5
Разраб.		Сметанин А.С.								
Пров.										
Т. контр										
						Лист		Листов 1		
Н. контр										
Утв.										