
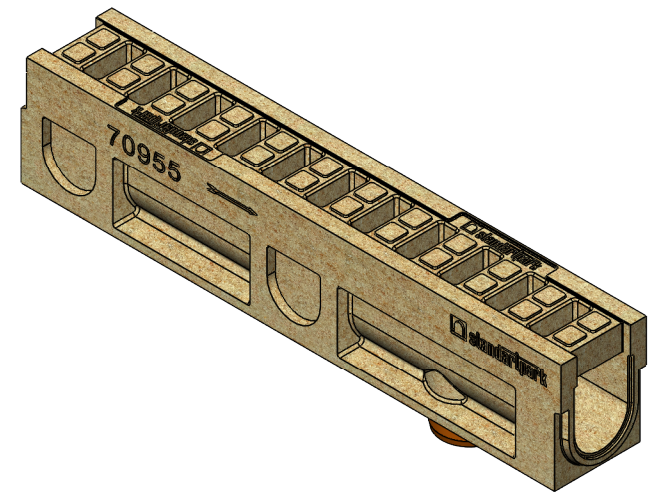
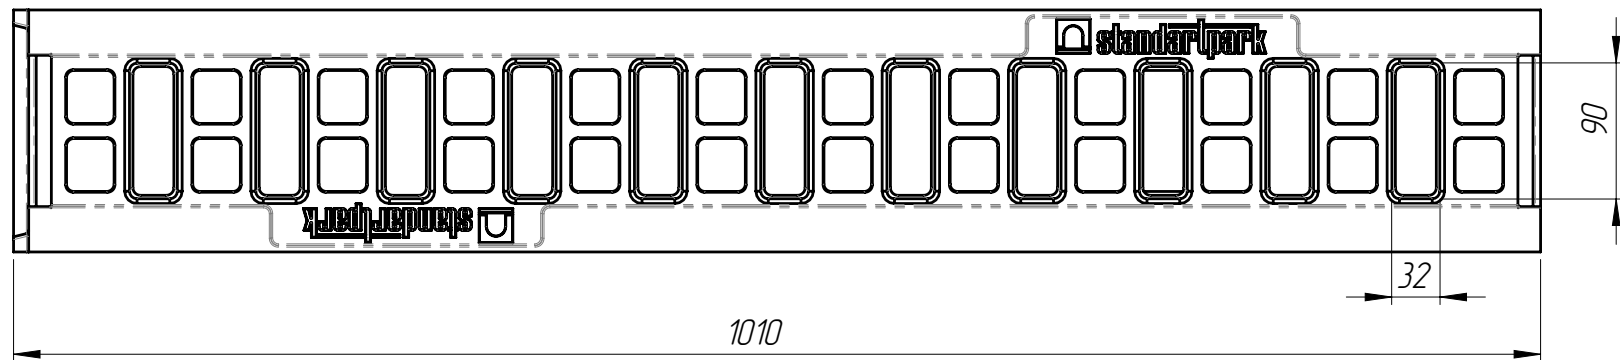
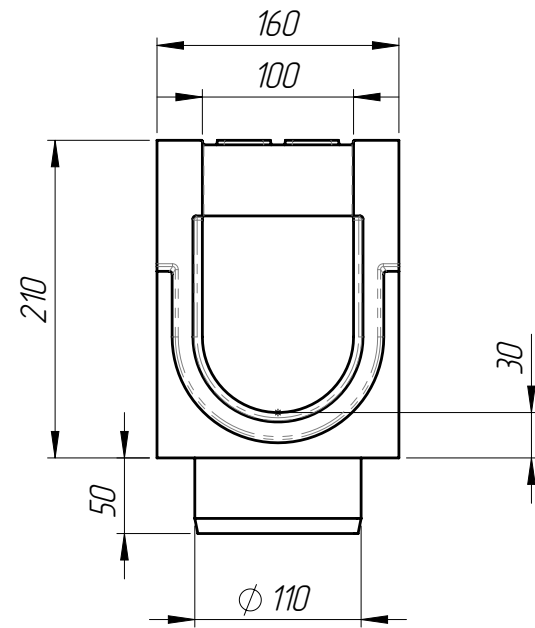


Справ. №	Перв. примен.
Подп. и дата	Подп. и дата
Изм. №	Изм. №
Взам. инв.	Взам. инв.
Подп. и дата	Подп. и дата
Изм. №	Изм. №

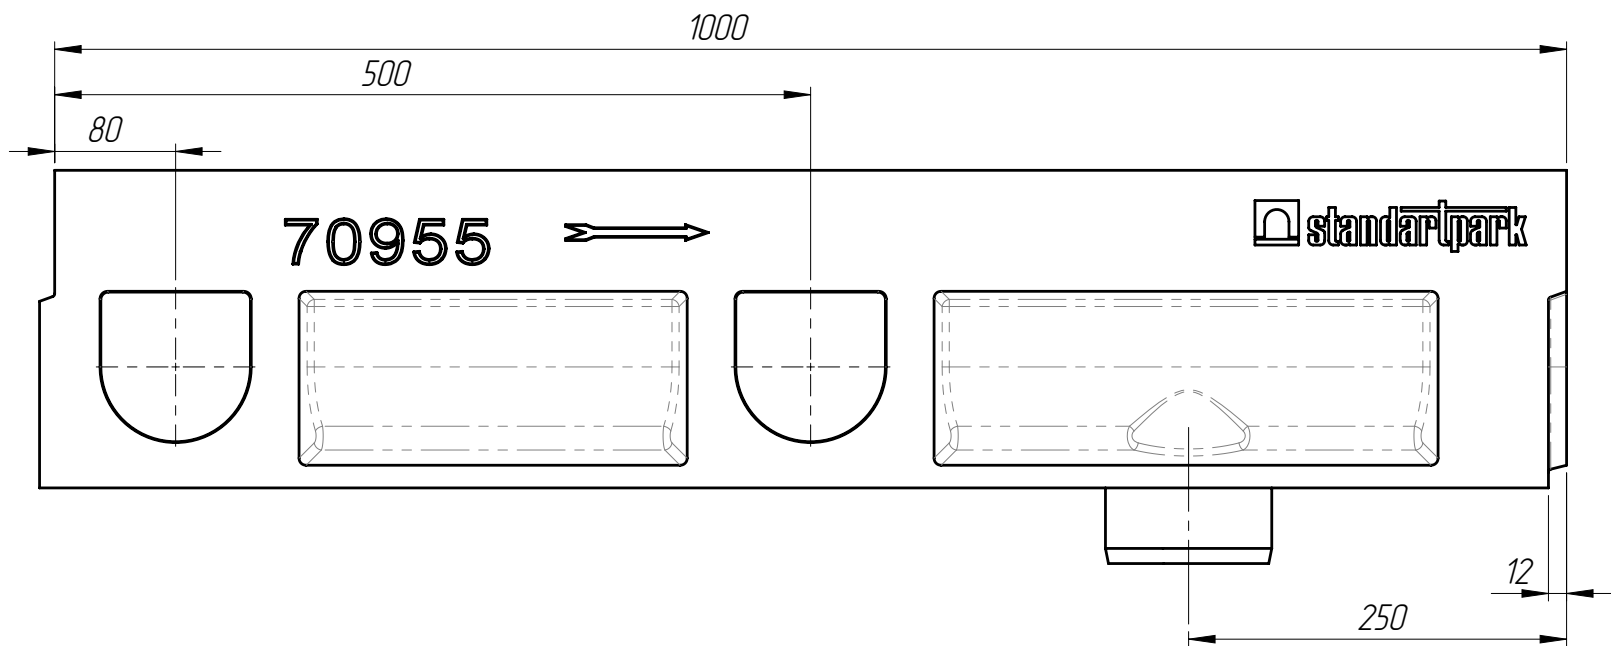

- Объем полимербетона составляет 0,0163м. куб.
- Допустимое отклонение фактической массы от номинальной может составлять до 8%

					БМВ-10.16.21-ПВ-3			Арм.		7095309	
Изм.	Лист	№ документа	Подп.	Дата	Блок монолитный водоотводный в вертикальным выпуском			Лит.	Масса	Масштаб	
Разраб.										35,1	1:5
Пров.											
Т. контр								Лист 1		Листов 1	
					Полимербетон						
Н. контр											
Утв.											