
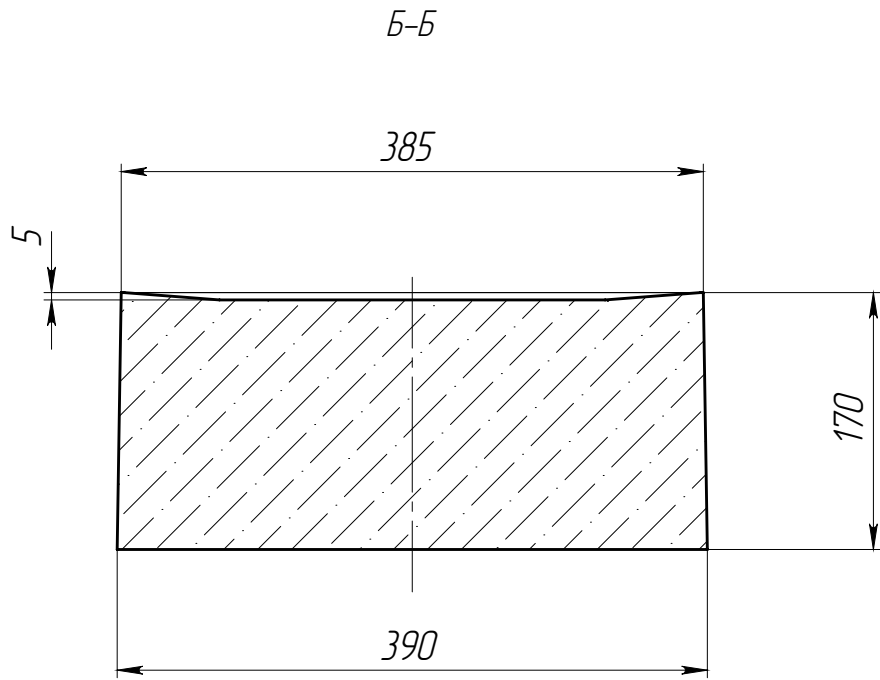


Перв. примен.	Справ. №	Подп. и дата	Инд. № дудл.	Взам инв.	Подп. и дата	Инд. № подл.

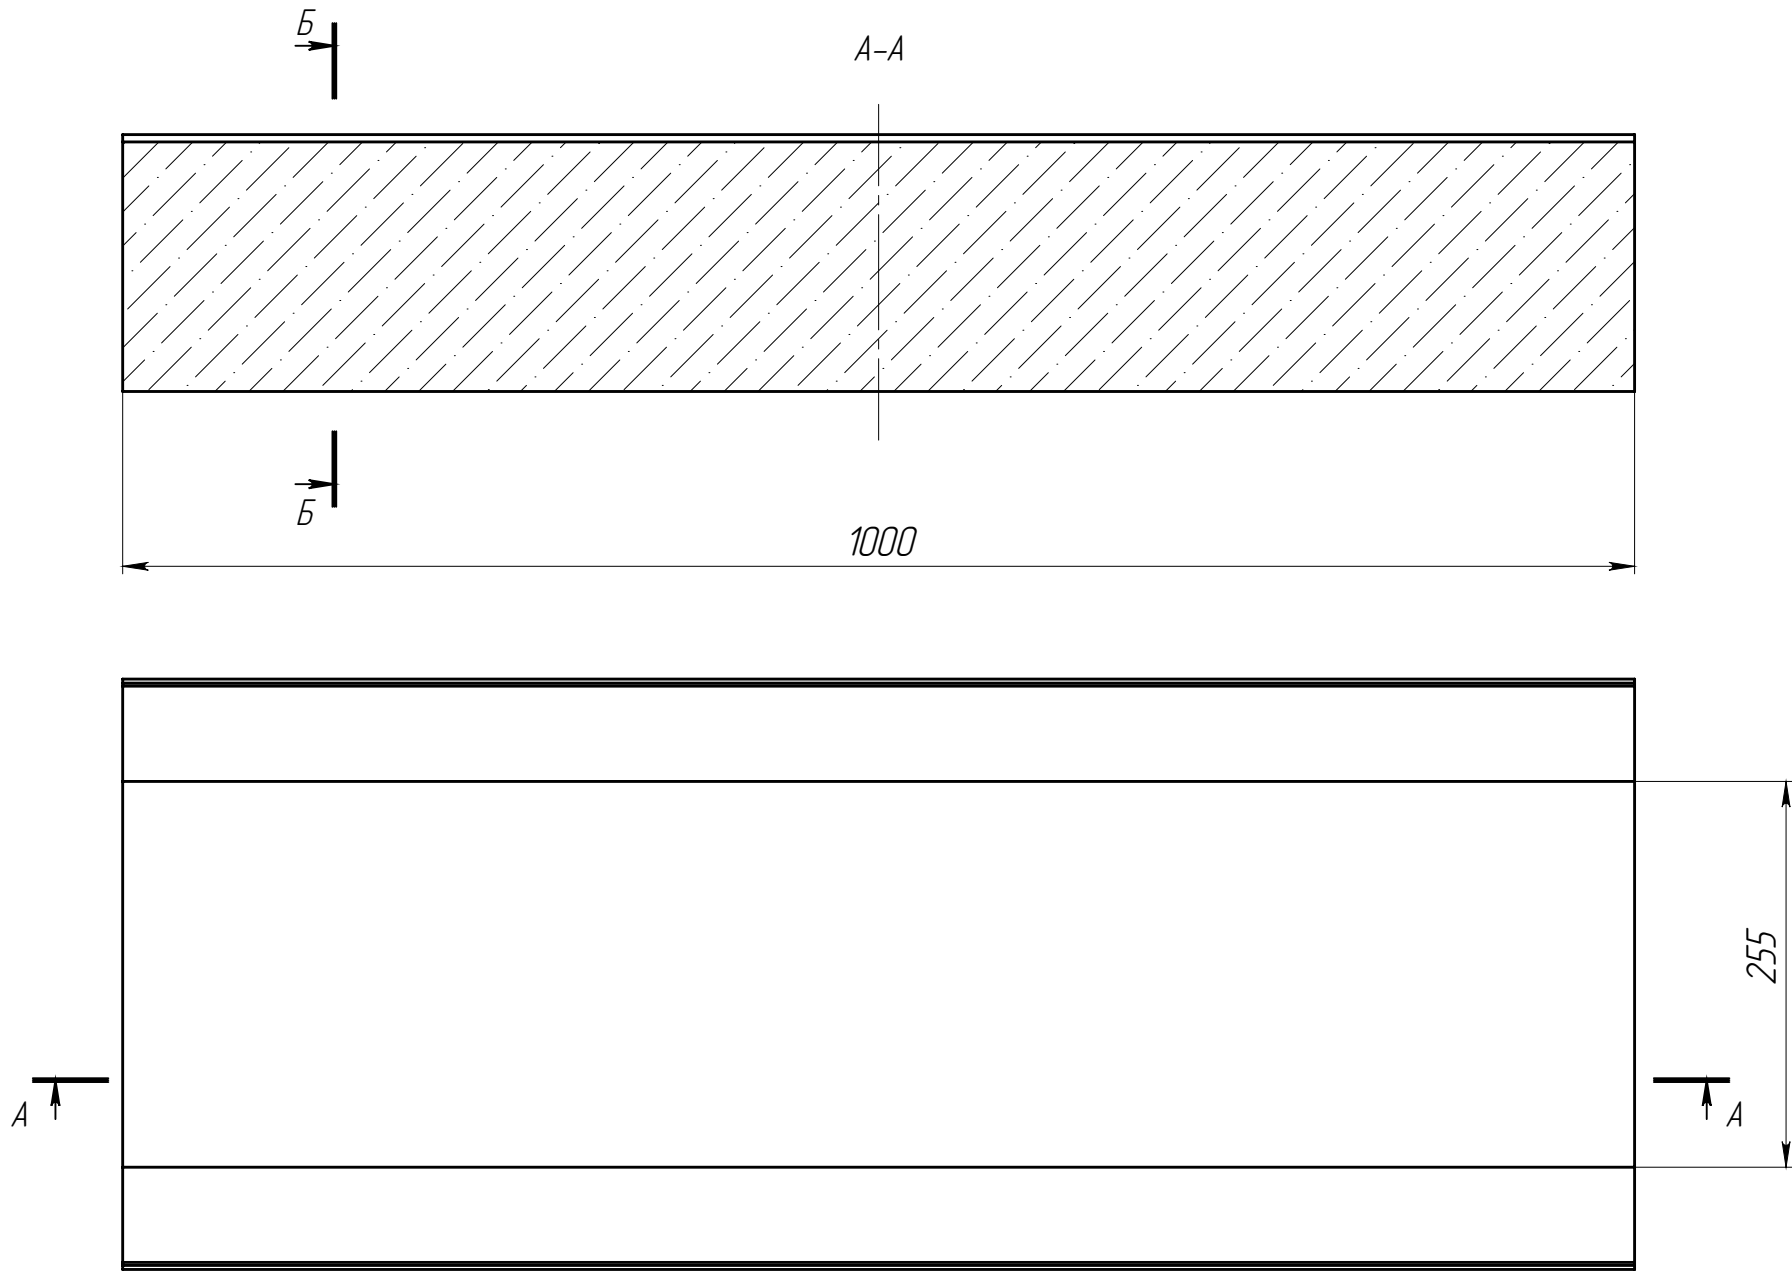

1. *- размер для справок
2. Объем бетона 0,0643 м.куб.
3. Допустимое отклонение фактической массы от номинальной может составлять до 8%

					КИ-30.39.15-Б-1-ЛВ	Арм.		17Б01
Изм.	Лист	N документа	Подп.	Дата	Крышка инсталляционная	Лит.	Масса	Масштаб
Разраб.		Сметанин А.С.					151.11	1:5
Пров.								
Т. контр						Лист	Листов 1	
Н. контр								
Утв.								