


Перв. примен.	Справ. №	Подп. и дата	Инд. № ауд.	Взам инв.	Подп. и дата	Инд. № подл.

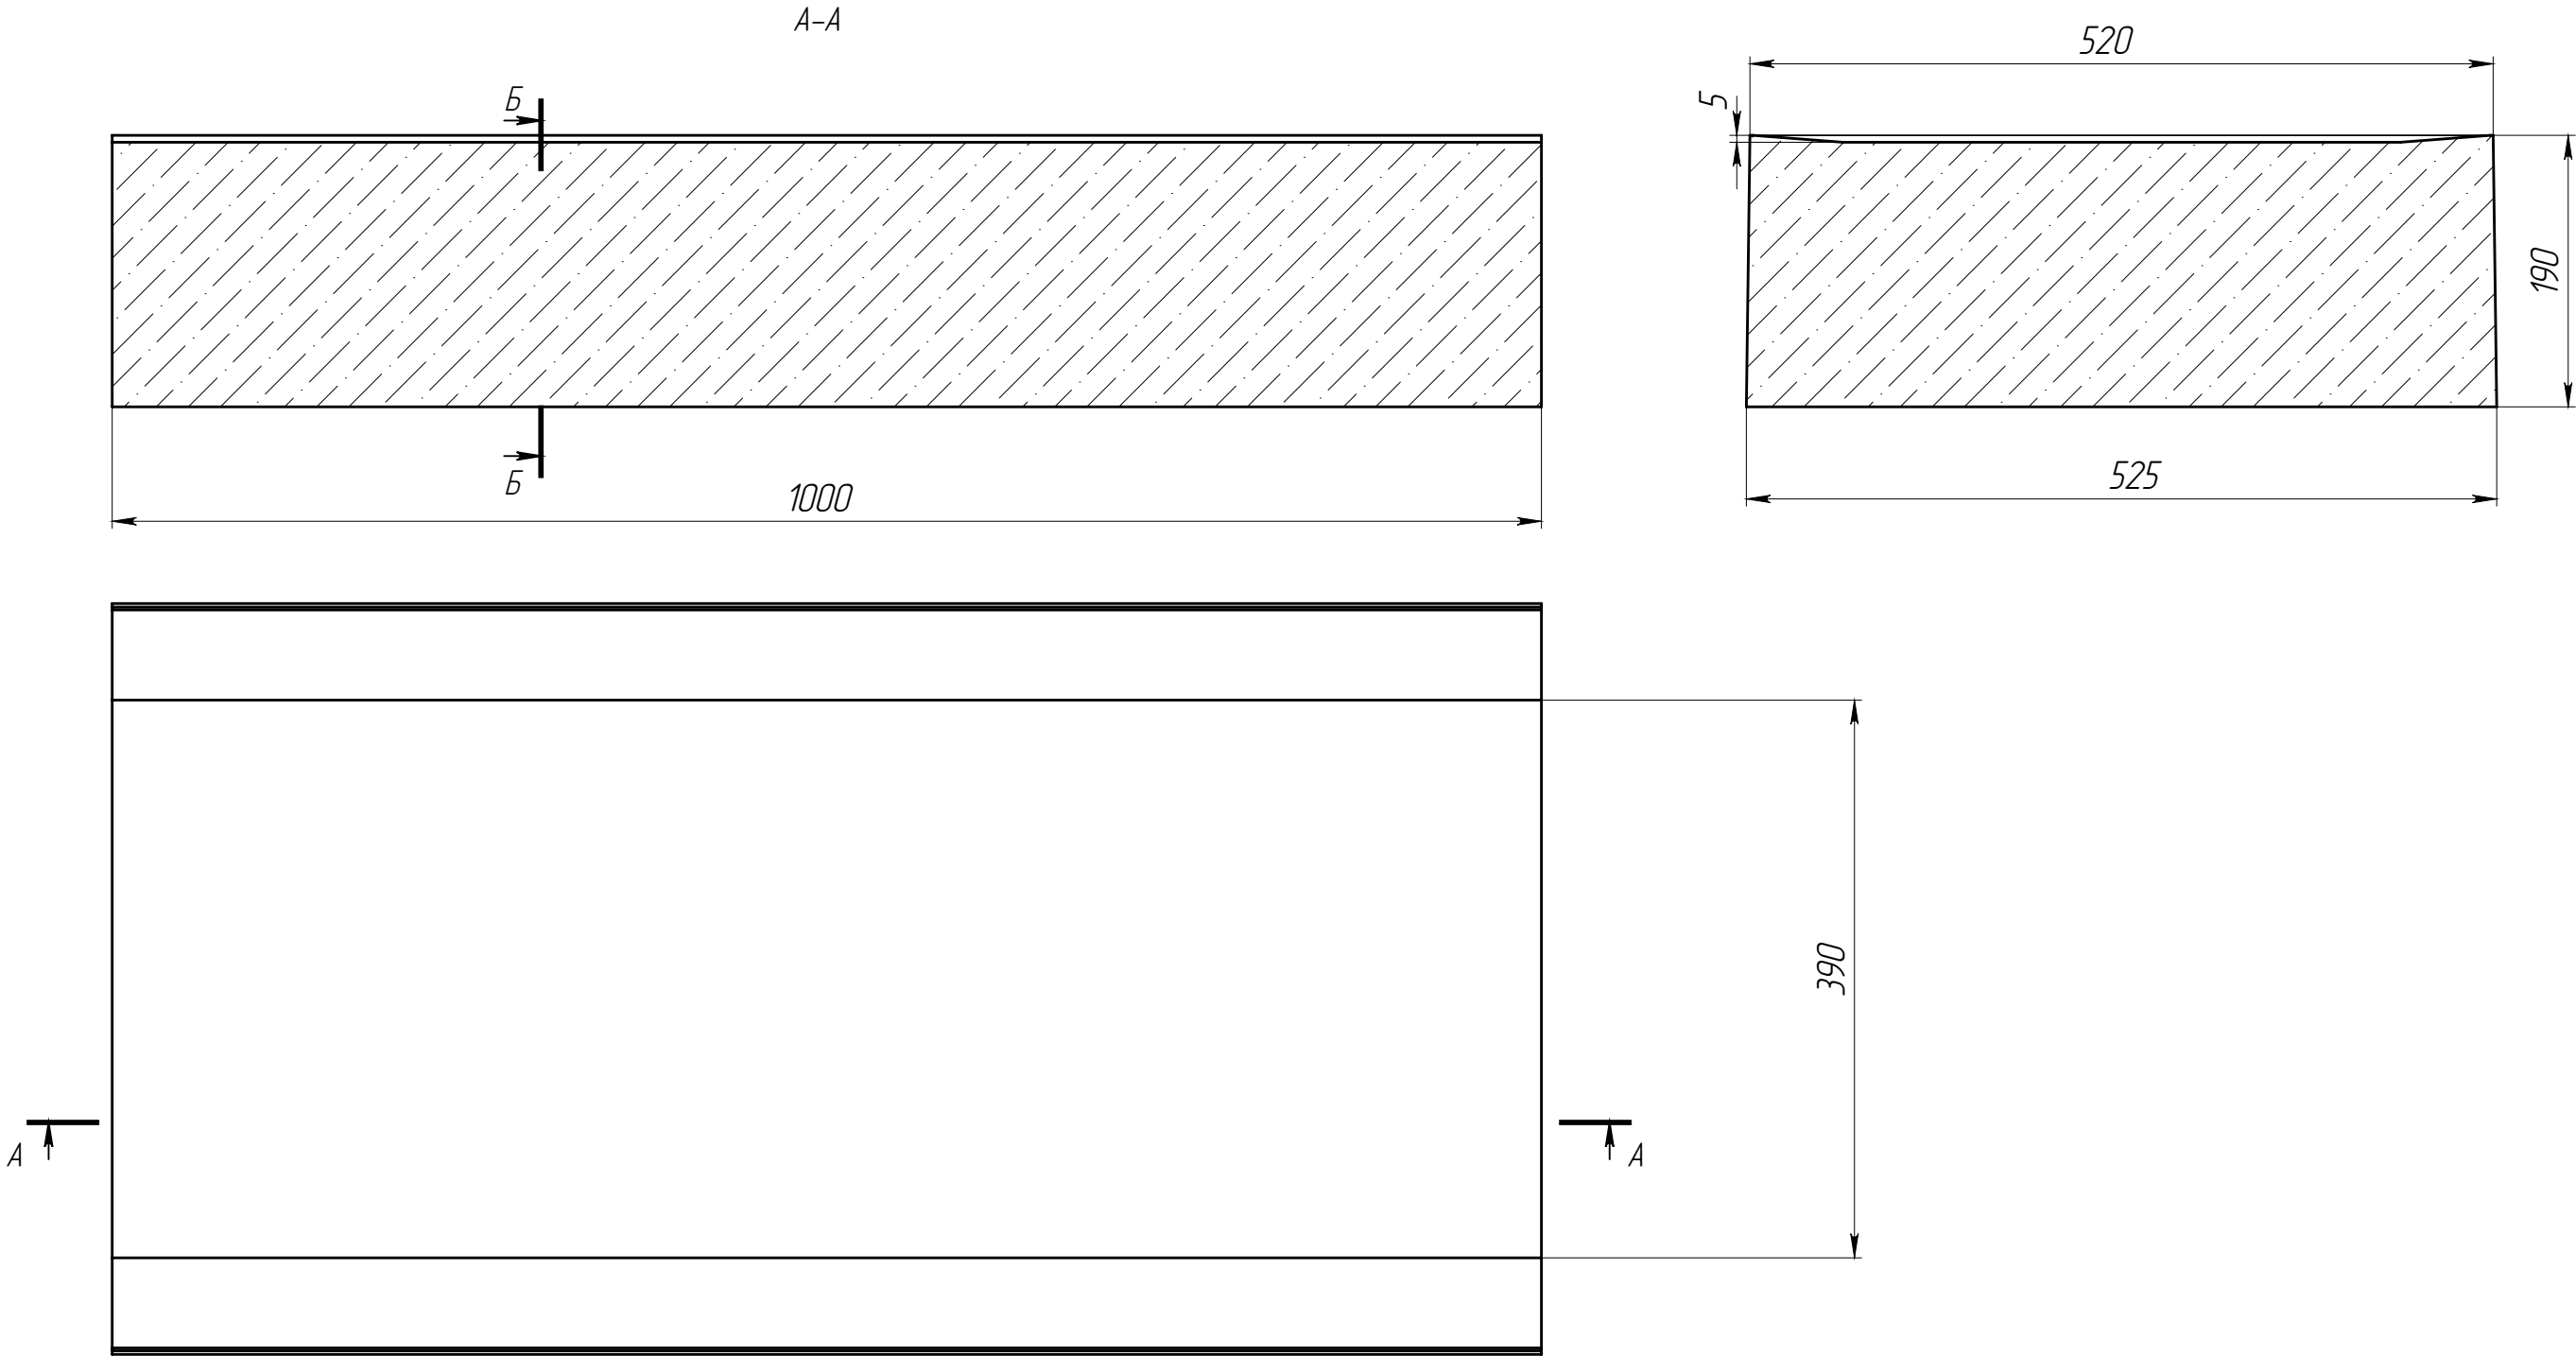

- 1. * – размер для справок
- 2. Объем бетона 0,097 м.куб
- 3. Допустимое отклонение фактической массы от номинальной может составлять до 8%

					КИ-40.52.20-Б-1-ЛВ	Арм.		18Б01
Изм.	Лист	№ документа	Подп.	Дата	Решетка водоприемная	Лит.	Масса	Масштаб
Разраб.		Сметанин А.С.					227.95	1:5
Пров.								
Т. контр						Лист	Листов 1	
								
Н. контр								
Утв.								