
Схема установки бордюра тротуарного New Fix Pro с тротуарной плиткой

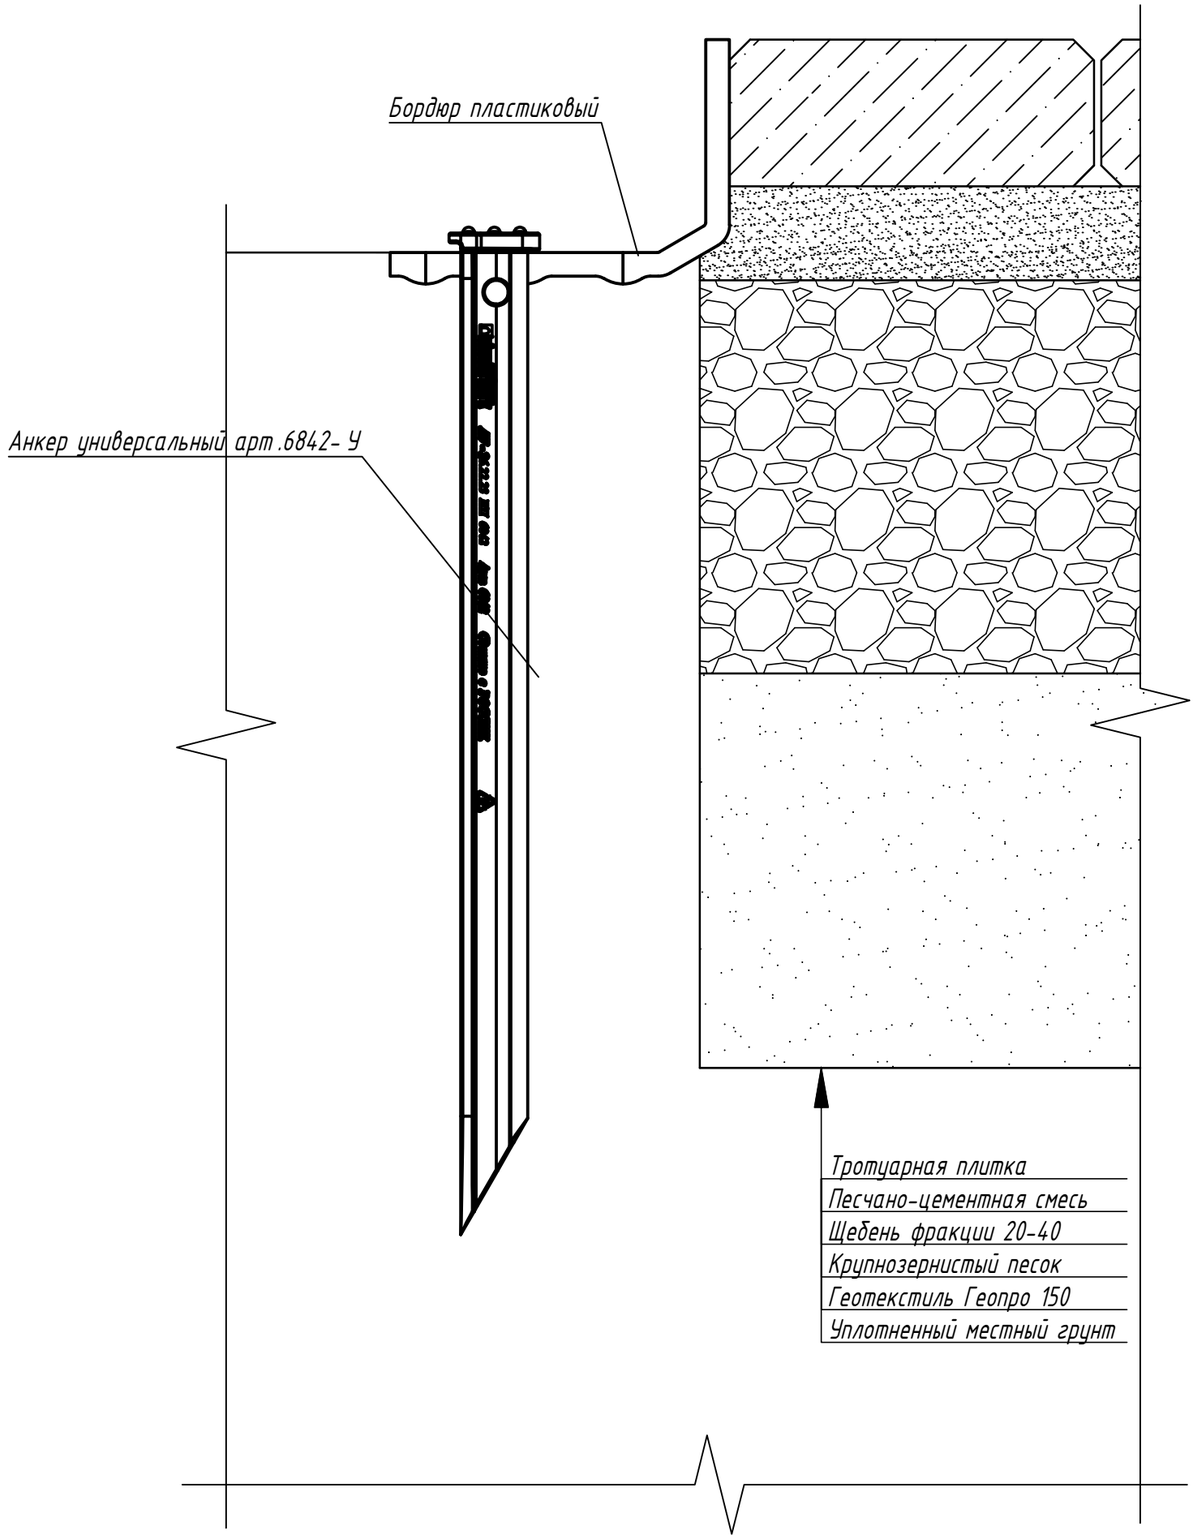

Бордюр тротуарный New Fix Pro

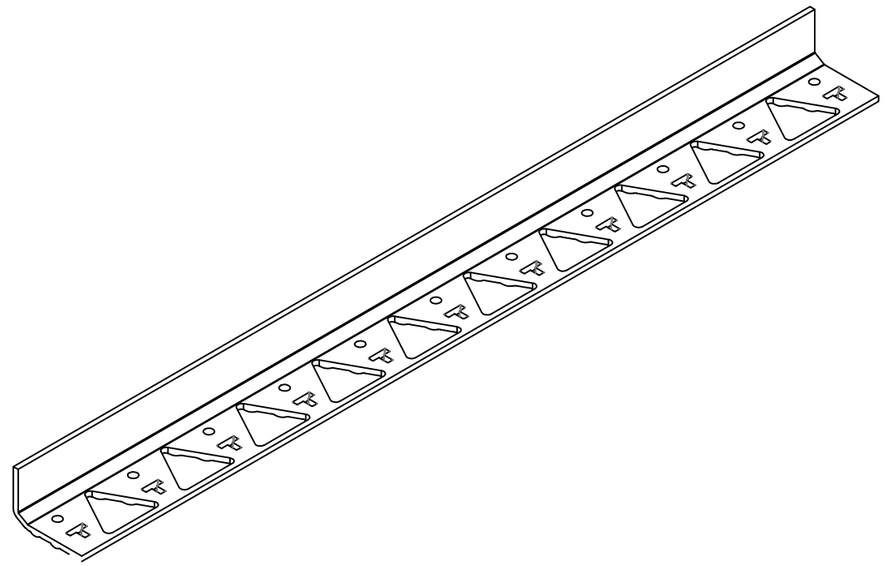


Схема установки является рекомендательной.

Изм.	Кол. уч	Лист	№ док	Подп.	Дата	Бордюр пластиковый тротуарный New Fix Pro			
Разработал		Дьякова					Стадия	Лист	Листов
Проверил		Лаврентьева							
Утвердил		Романенко				Схема установки бордюра тротуарного New Fix Pro с тротуарной плиткой	standartpark		

Формат А3

Согласовано

Взаим. инв. №

Подп. и дата

Инв. № подл.