
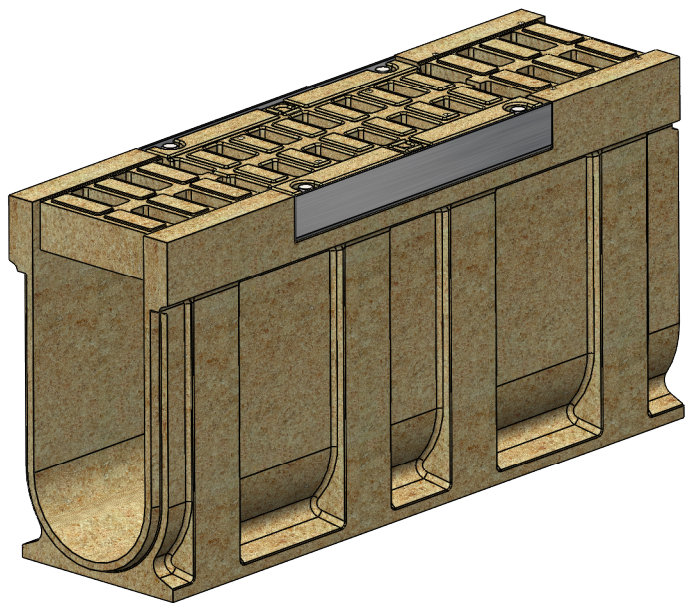
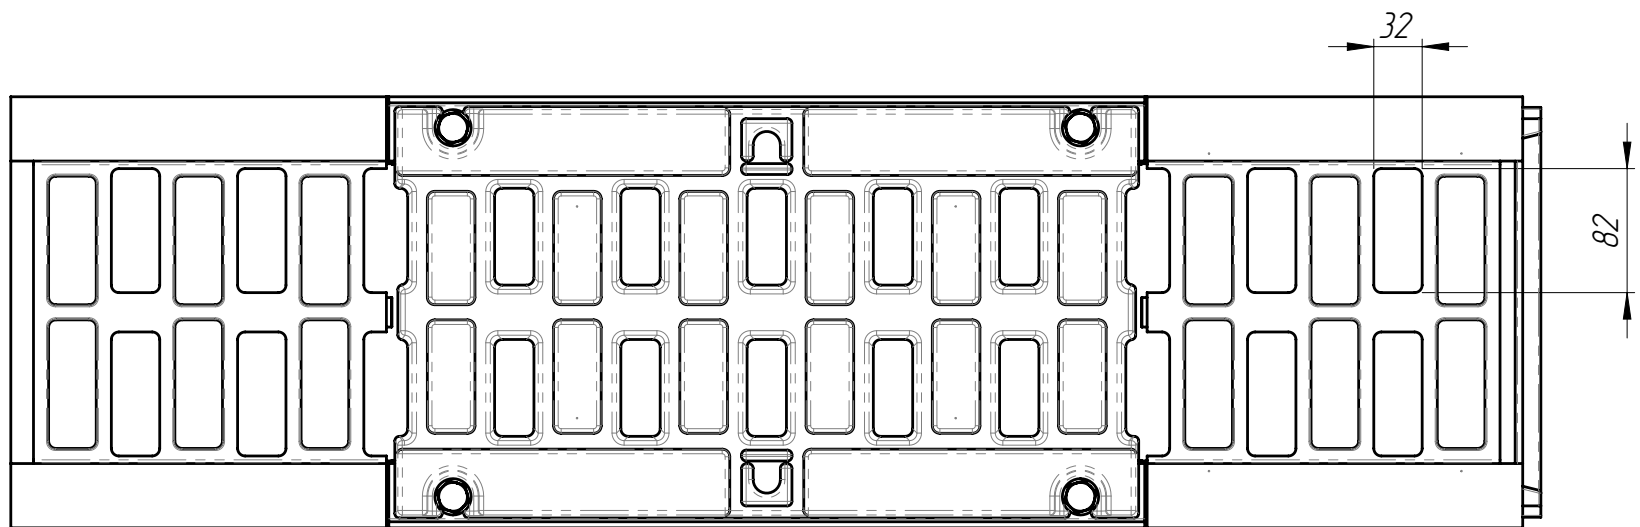


Перв. примен.		Справ. №		Подп. и дата		Инв. № дудл.		Взам инв.		Подп. и дата		Инв. № подл.	

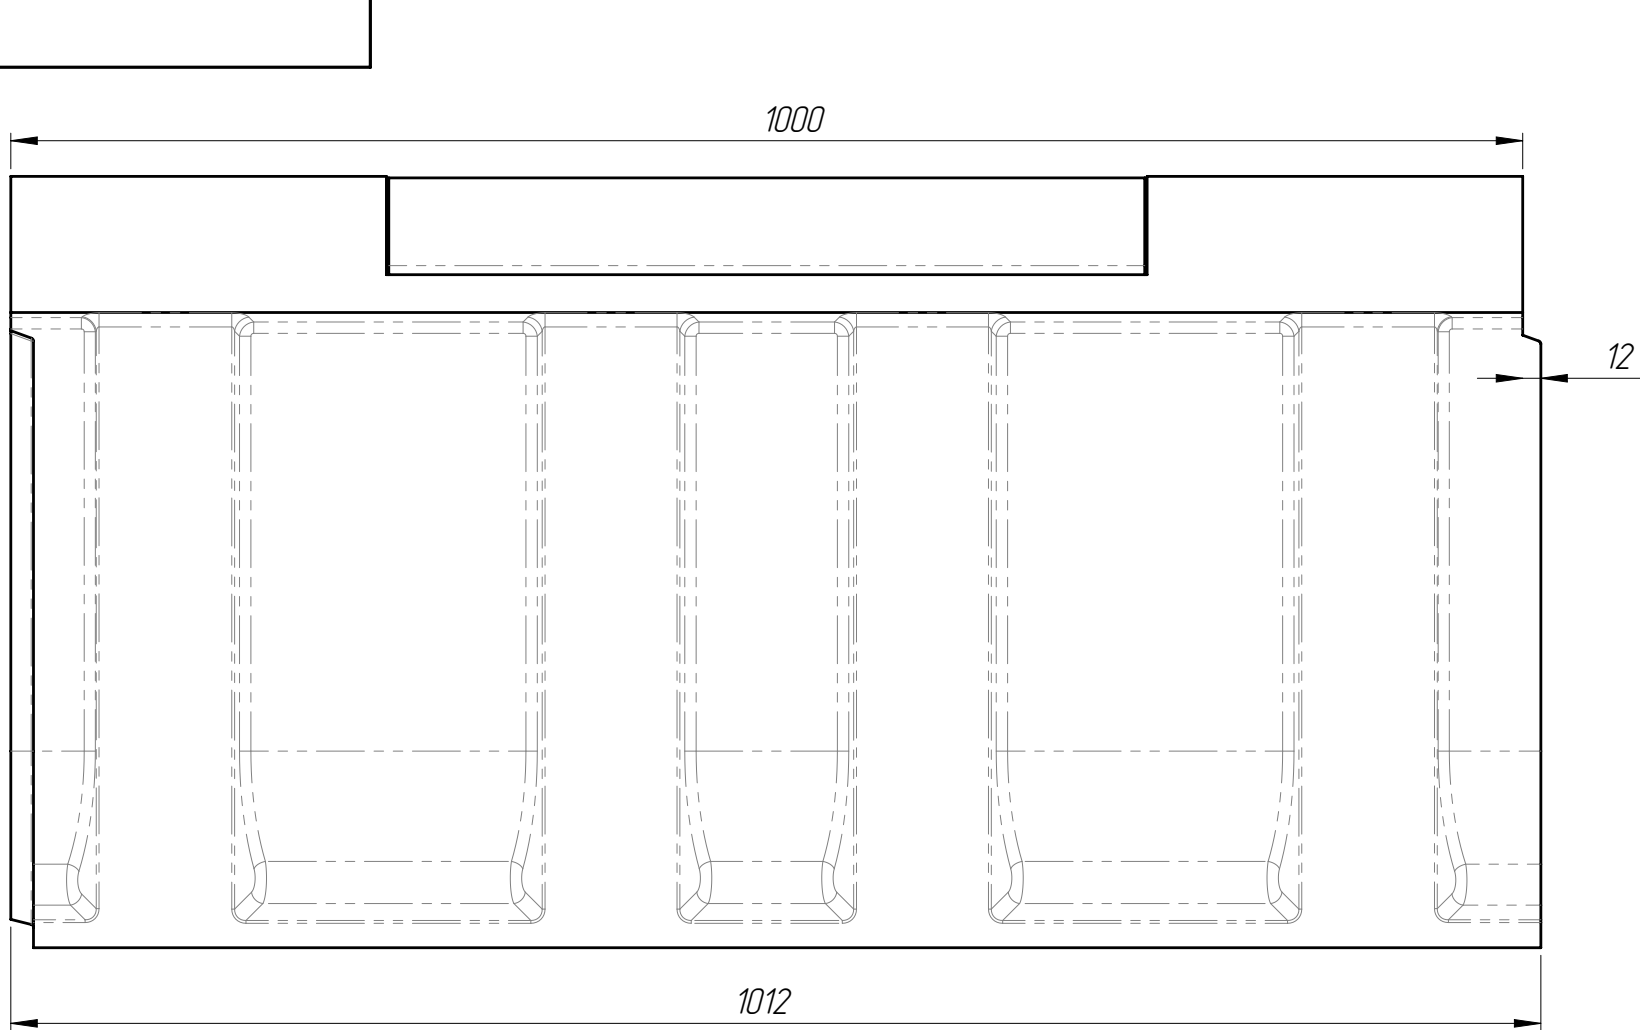

1. Допустимое отклонение фактической массы от номинальной может составлять до 8%
2. Решетка: РВ-20.27.50-П-Щ5-БМВ (арт.45П5Щ)
3. Крепеж для решетки:
- Болт М12х70 DIN 933 (или Болт М12х70 ГОСТ 7798) – 4 шт
- Гайка М12 DIN 557 квадрат – 4 шт
- Шайба 12 ГОСТ 11371-78 – 4 шт

					БМВ-20.29.51-ПР-П-Щ4					Арт.		075904.7П				
Изм.	Лист	N документа	Подп.	Дата	Блок монолитный водоотводный ревизионный					Лит.		Масса		Масштаб		
Разраб.													81.62		1:5	
Пров.																
Т. контр										Лист 1		Листов 1				
					Полимербетон											
Н. контр																
Утв.																