

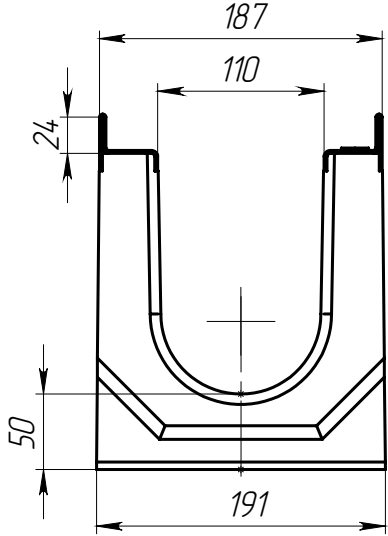
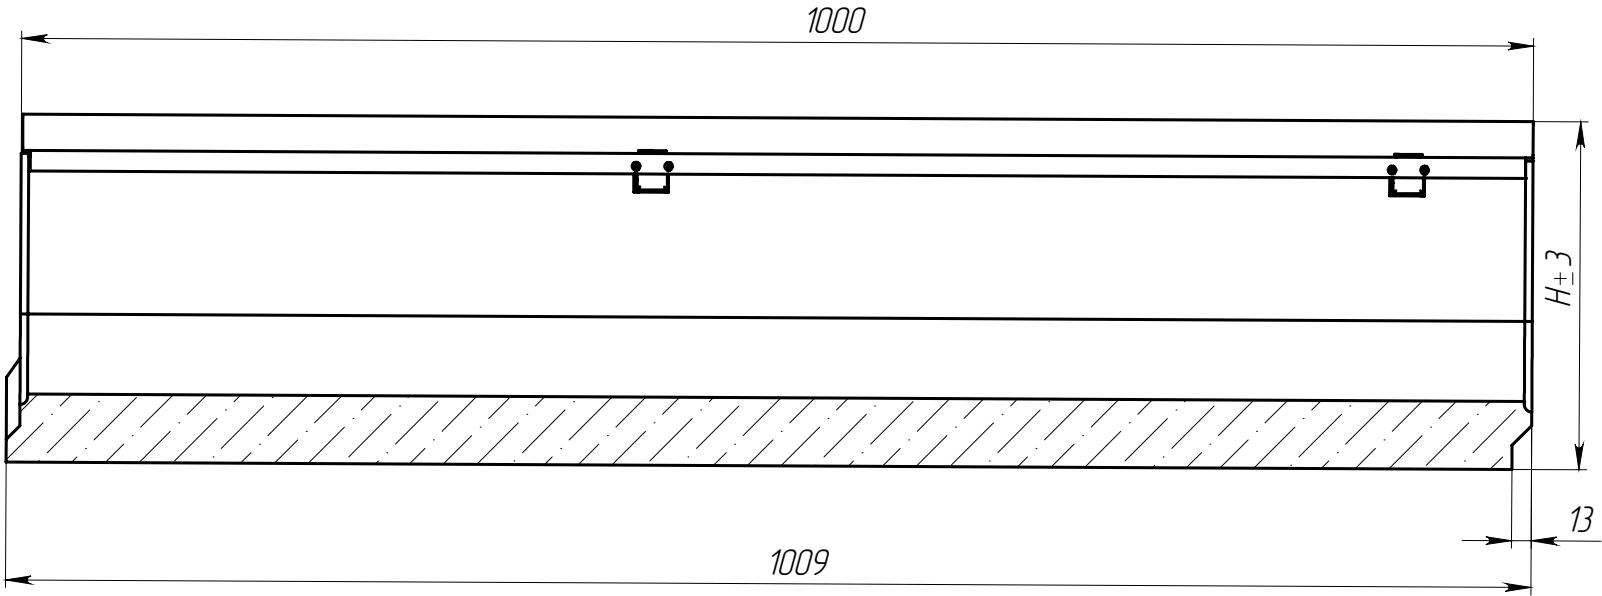


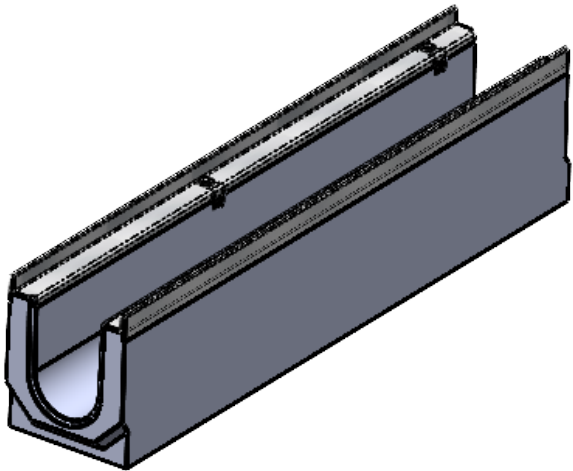

Артикул	Обозначение	H, мм	Масса, кг	Объем бетона, м.куб
4100	ЛВ-11.19.23-Б	230	57,3	0,0227
4100/01-01	ЛВ-11.19.23-Б-К01	225	56,4	0,0223
4100/02-02	ЛВ-11.19.23-Б-К02	220	55,5	0,0219
4100/03-03	ЛВ-11.19.23-Б-К03	215	54,5	0,0215
4100/04-04	ЛВ-11.19.23-Б-К04	210	53,6	0,0211
4100/05-05	ЛВ-11.19.23-Б-К05	205	52,6	0,0207
4100/06-06	ЛВ-11.19.23-Б-К06	200	51,7	0,0203
4100/07-07	ЛВ-11.19.23-Б-К07	195	50,8	0,0199
4100/08-08	ЛВ-11.19.23-Б-К08	190	49,8	0,0195
4100/09-09	ЛВ-11.19.23-Б-К09	185	48,9	0,0191
4150	ЛВ-11.19.18-Б	180	47,9	0,0187
4100/11-11	ЛВ-11.19.23-Б-К11	175	47,0	0,0183
4100/12-12	ЛВ-11.19.23-Б-К12	170	46,1	0,0179
4100/13-13	ЛВ-11.19.23-Б-К13	165	45,1	0,0175
4100/14-14	ЛВ-11.19.23-Б-К14	160	44,2	0,0171
4100/15-15	ЛВ-11.19.23-Б-К15	155	43,2	0,0167
4100/16-16	ЛВ-11.19.23-Б-К16	150	42,3	0,0163
4100/17-17	ЛВ-11.19.23-Б-К17	145	41,4	0,0159
4100/18-18	ЛВ-11.19.23-Б-К18	140	40,4	0,0155
4100/19-19	ЛВ-11.19.23-Б-К19	135	39,5	0,0151
4140	ЛВ-11.19.13-Б	130	38,5	0,0147

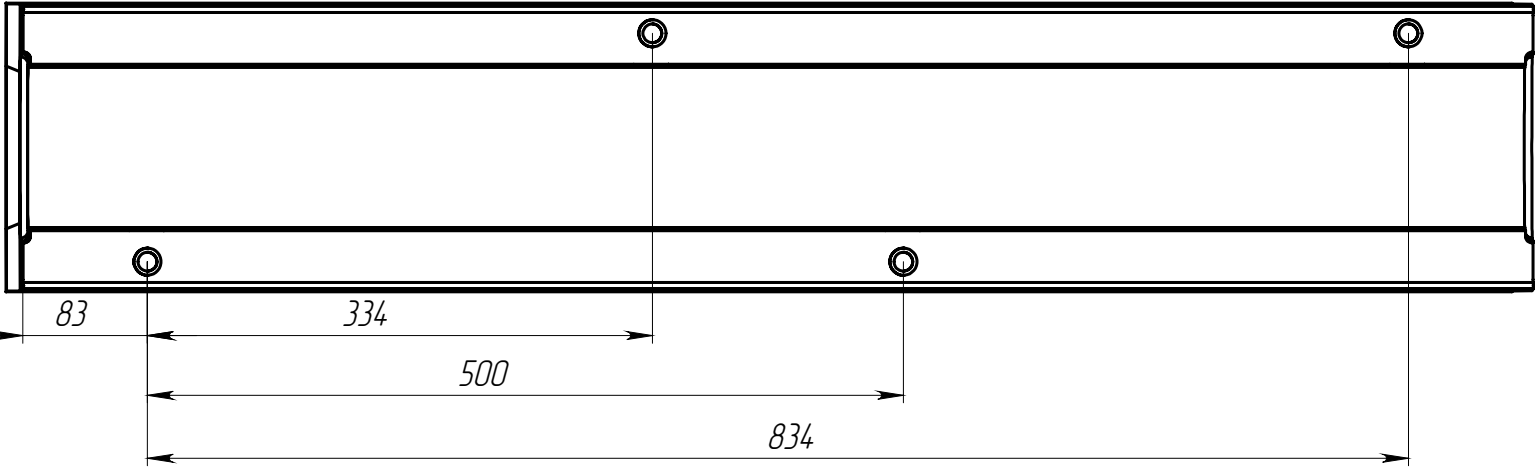

1. Допустимое отклонение фактической массы от номинальной может составлять до 10%

						Арт.	
Изм.	Лист	И документа	Подп.	Дата		Лит.	Масса
Разраб.	Девяткин О.И.			20.05.2025	Лоток водоотводный		1:5
Пров.	Сметанин А.С.					Лист	Листов 1
Т. контр							
Н. контр					Бетон В35		
Утв.					СТО 72566411-102-2012		

